CRIADO POR UM PRODUTO EDUCACIONAL DA AUTODESK

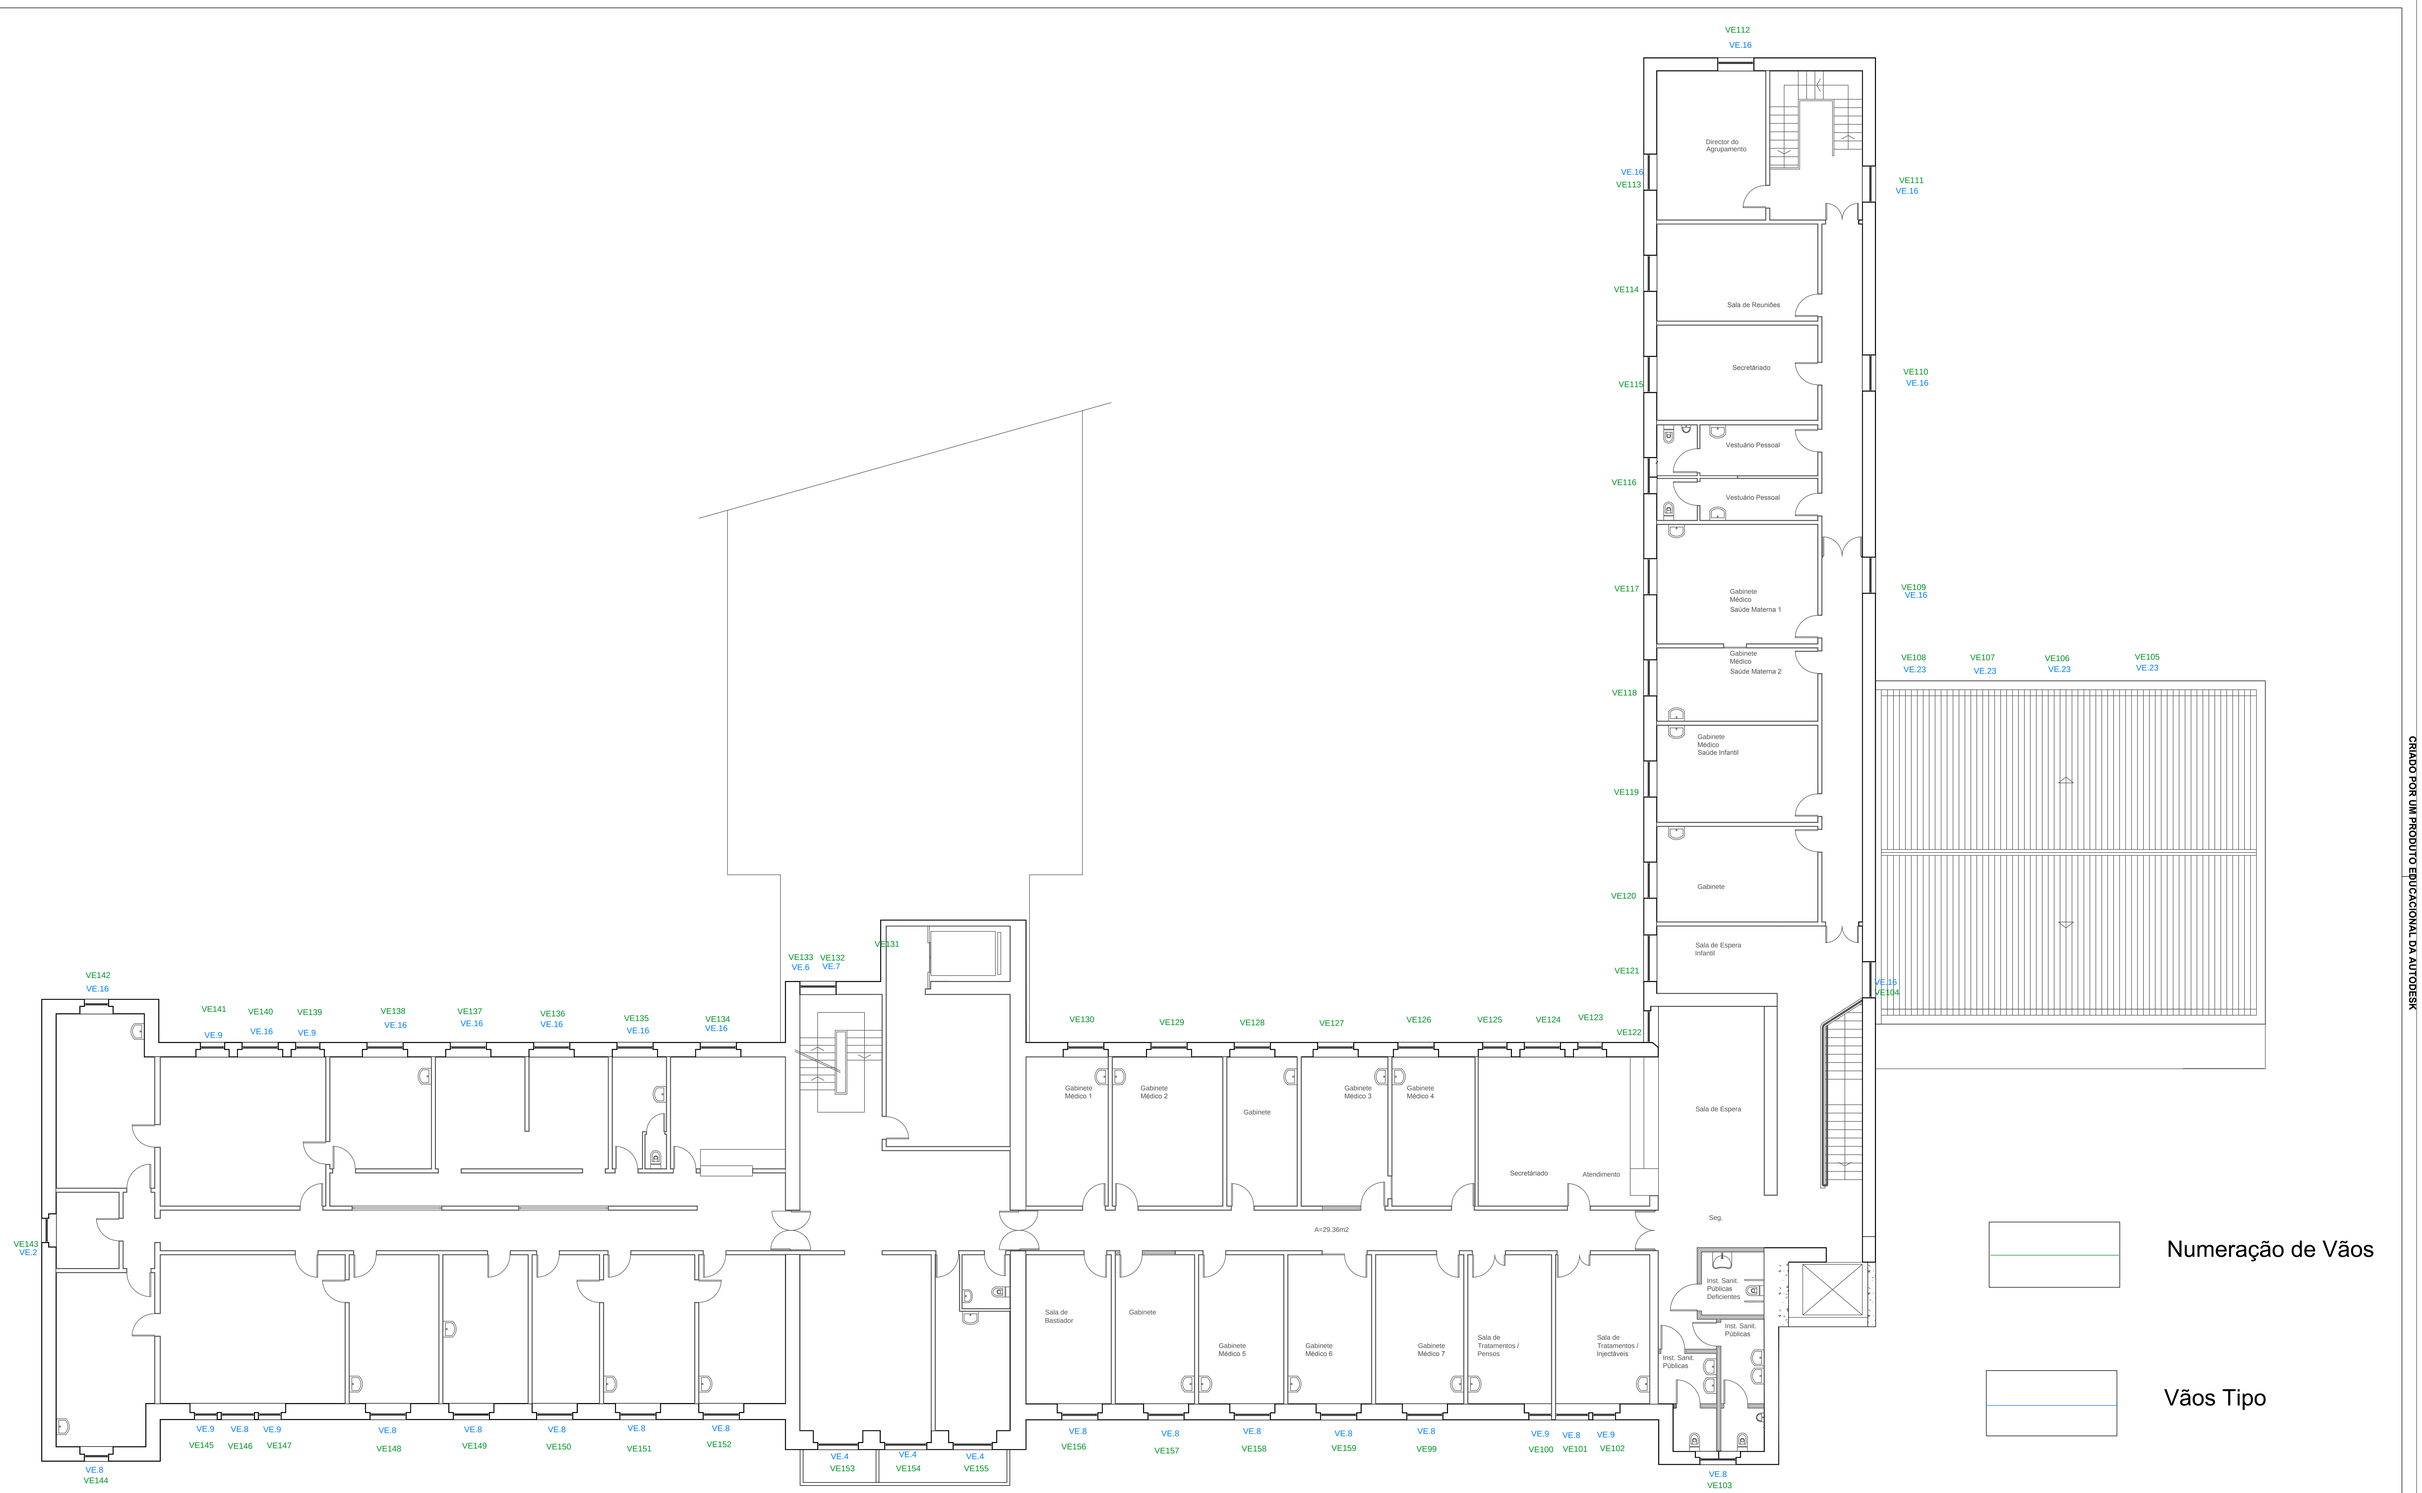

Empreitado

CENTRO SAÚDE PAREDE

Fase do projecto: TELAS FINAIS	Data: Setembro / 14
Especialidade: Arquitectura	Escala: 1:100
Designação: Marcação de vãos - Planta Piso 1	Desenho nº.: **A003-2**

CRIADO POR UM PRODUTO EDUCACIONAL DA AUTODESK
CRIADO POR UM PRODUTO EDUCACIONAL DA AUTODESK
CRIADO POR UM PRODUTO EDUCACIONAL DA AUTODESK