MADRES – 12 Conjuntos

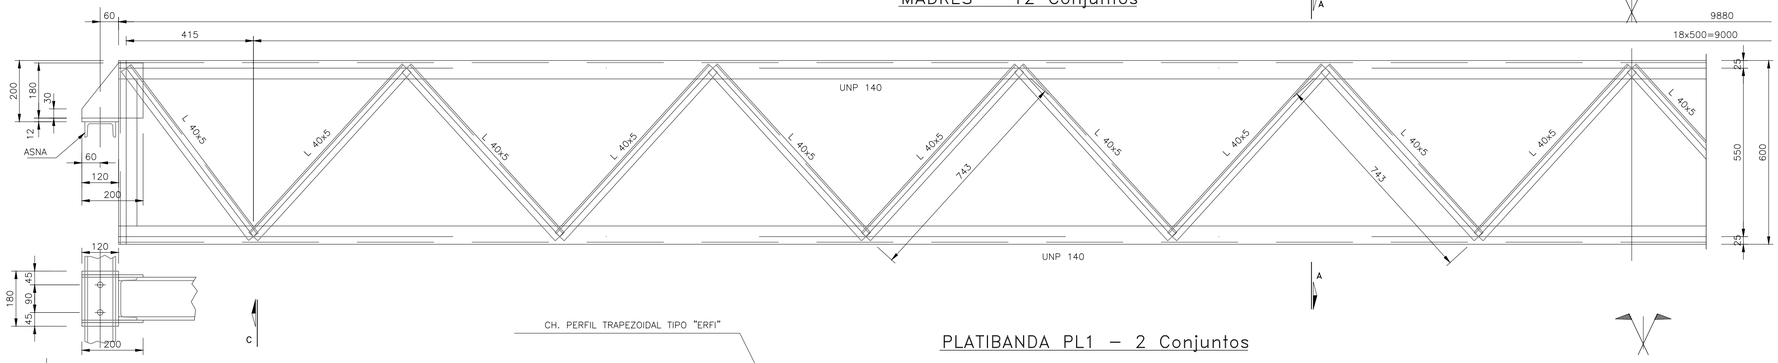

CORTE A–A

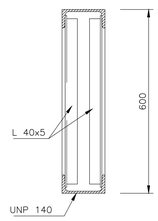

SECÇÃO C–C

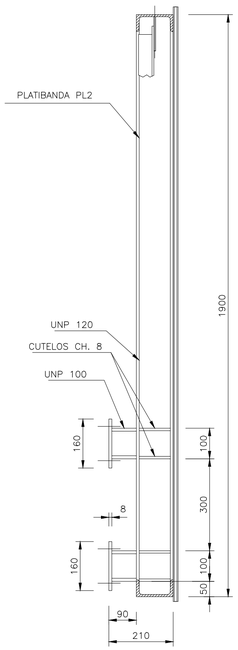

PLATIBANDA PL1 – 2 Conjuntos

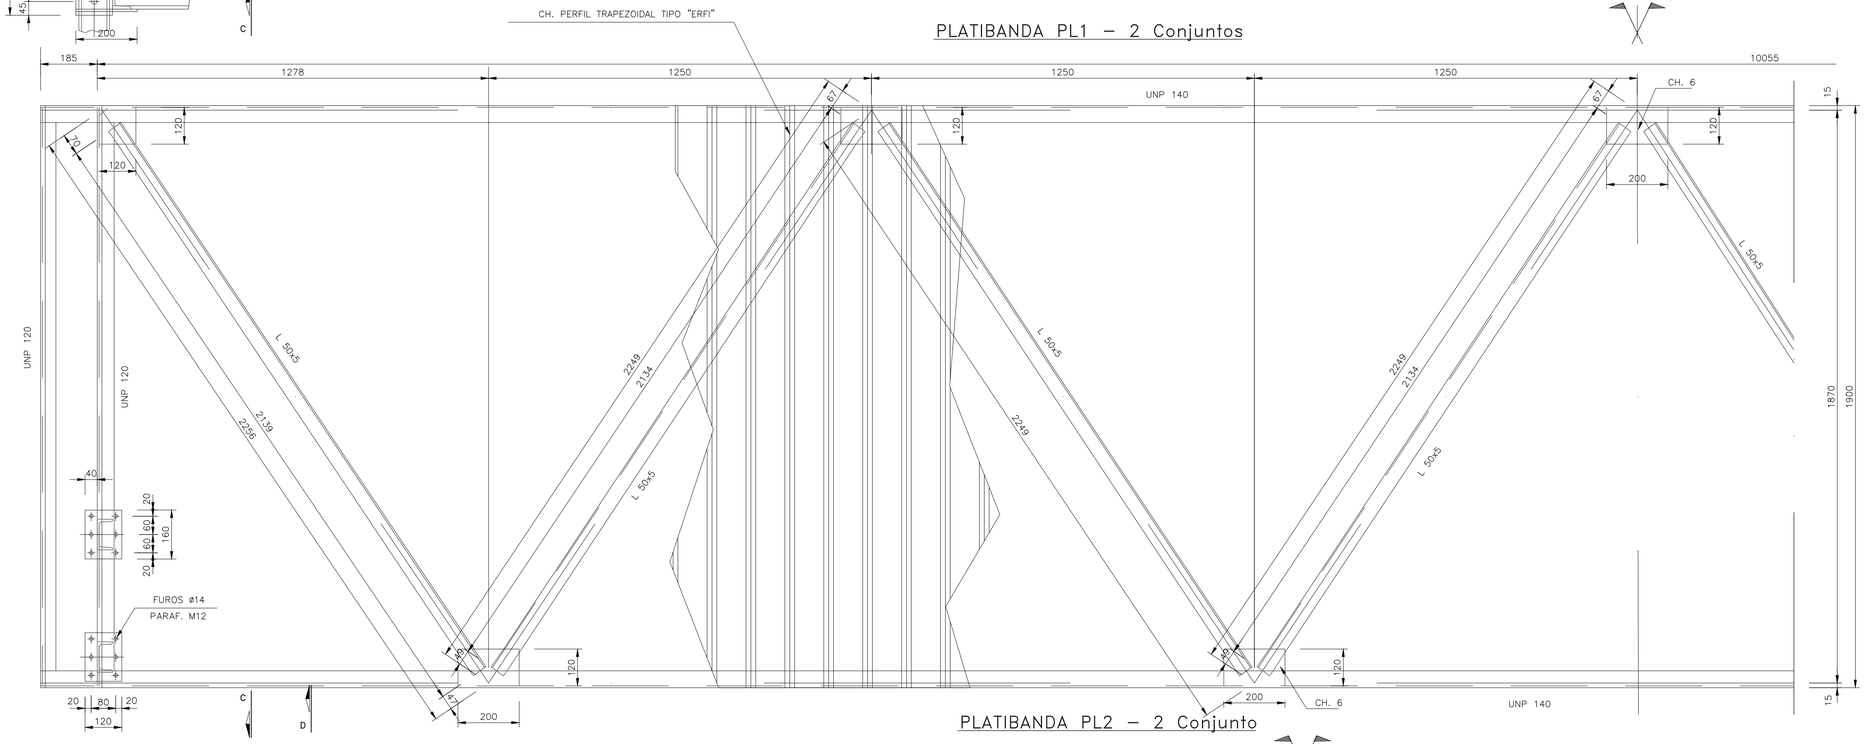

SECÇÃO D–D

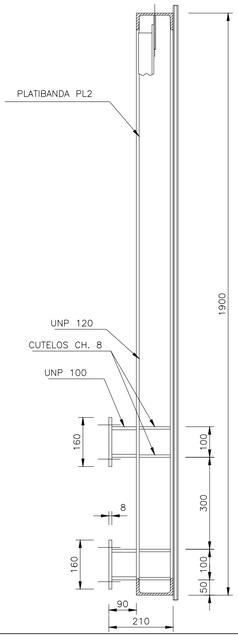

PLATIBANDA PL2 – 2 Conjunto

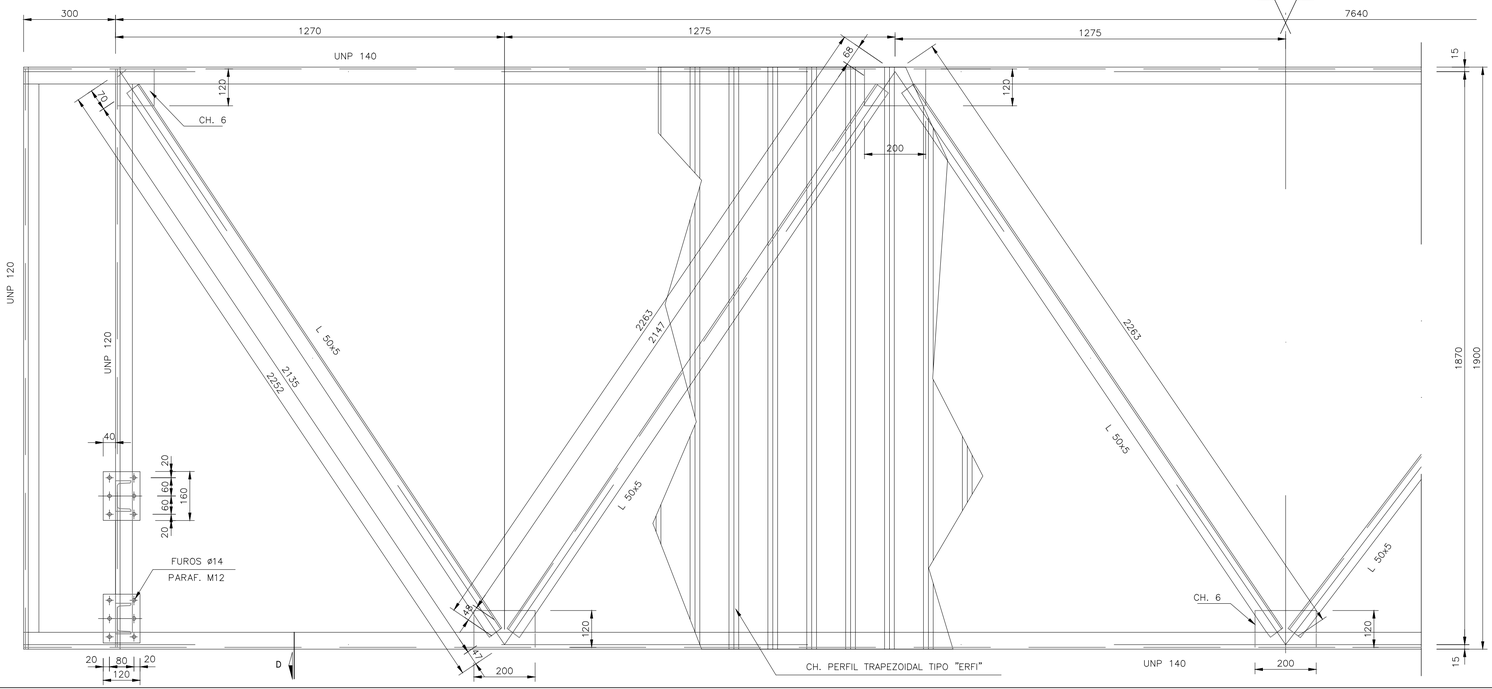

MATERIAIS

ESTRUTURAS METÁLICAS:
- PERFIS LAMINADOS E CHAPAS – AÇO S235 JR–EN10025
- PARAFUSOS –CLASSE (DIN 6915)
- PORCAS – CLASSE (DIN 6915)
- ANILHAS – CLASSE (DIN 6916)

NOTAS

- AS CORES DE ACABAMENTO SERÃO ACORDADAS COM O DONO DA OBRA.
- REMATES DE CANTOS A DEFINIR PELO EMPREITEIRO.

ARMAZÉM DE PALETES DE MADEIRA

ESTRUTURAS METÁLICAS

ANTEPROJETO

MADRES E PLATIBANDAS PL1 e PL2
CONJUNTO E PORMENORES

ISEL
INSTITUTO SUPERIOR DE ENGENHARIA DE LISBOA

Projectou	29/02/2016	Dilma Cardoso	Desenho Nº
Desenhou	29/02/2016	Dilma Cardoso	DES–M12
Reviu			
Verificou			
Aprovou			Substituí:
Fact. plot. : 1=50		Arquivo:	Subs. por:

Escalas
1:50
1:10