




FASE 1

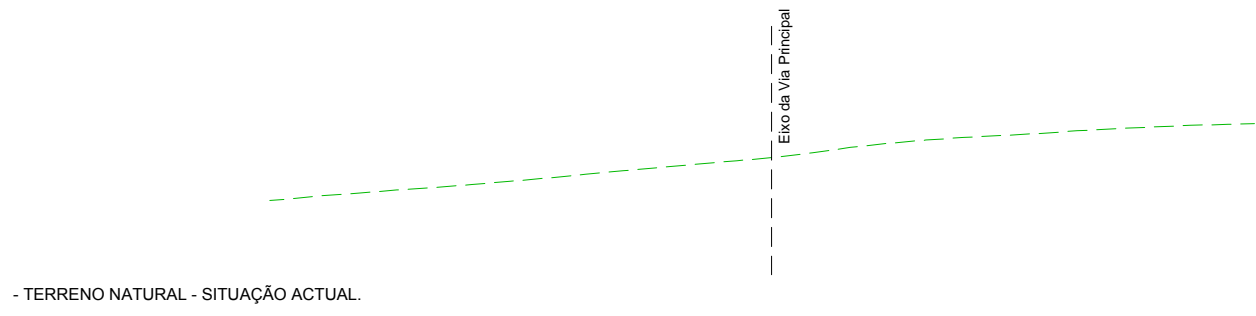


FASE 2

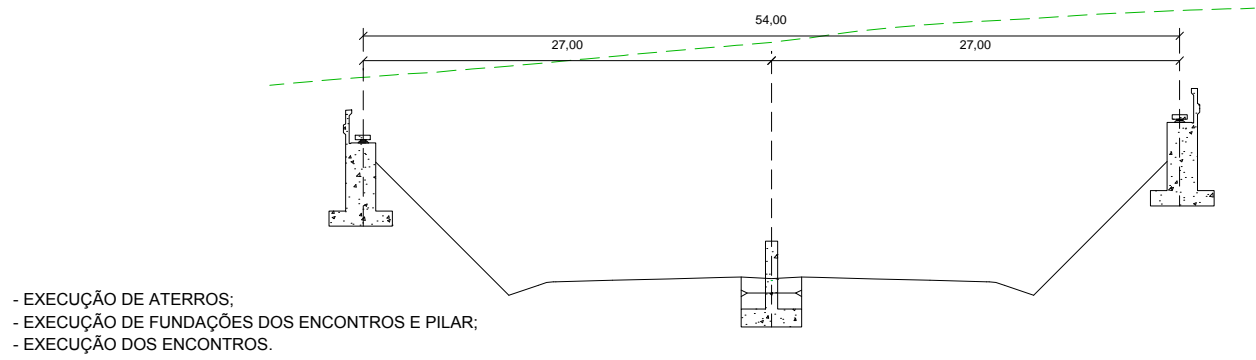


FASE 3

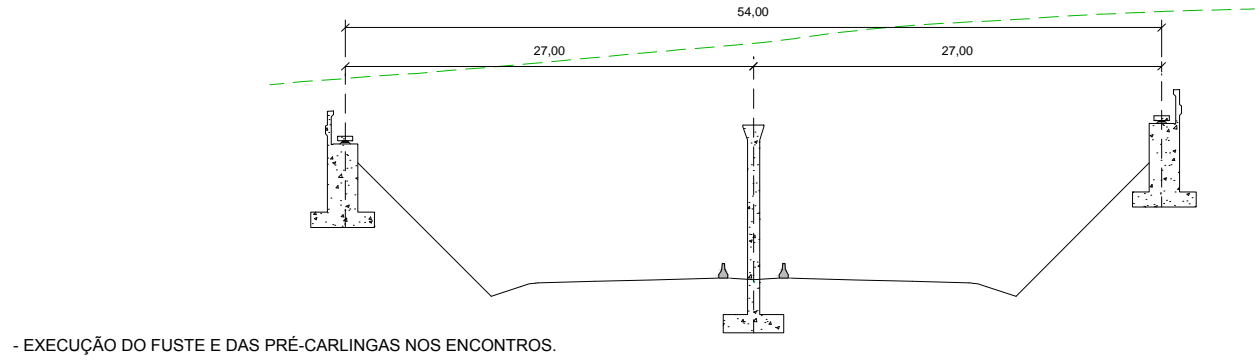


FASE 4

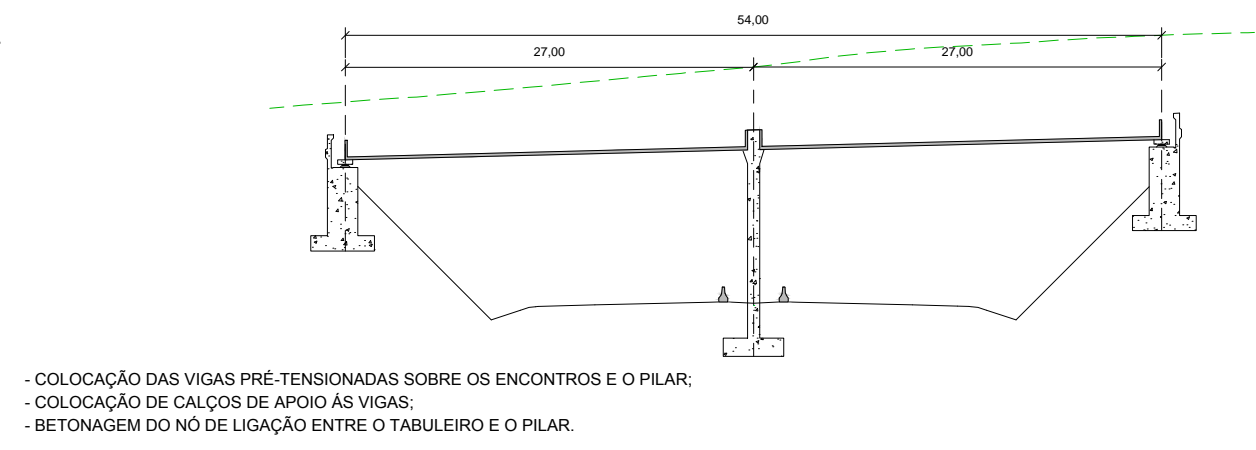


FASE 5

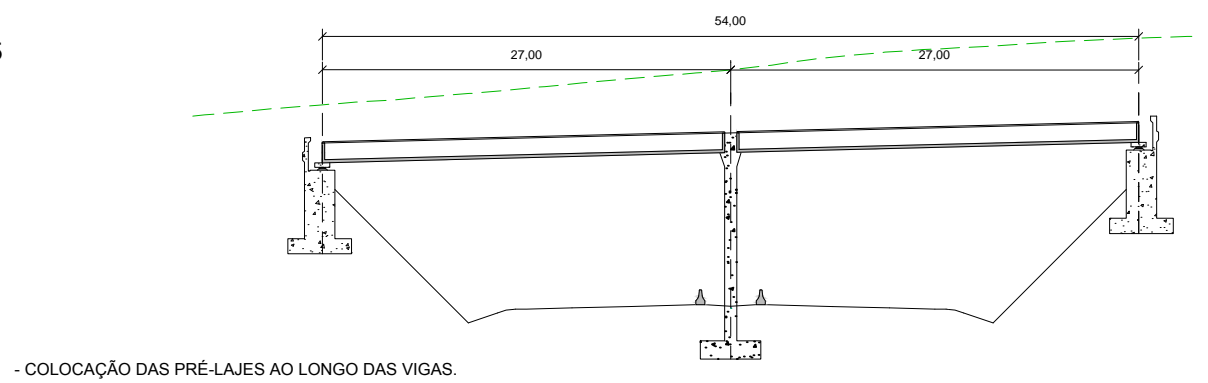


FASE 6

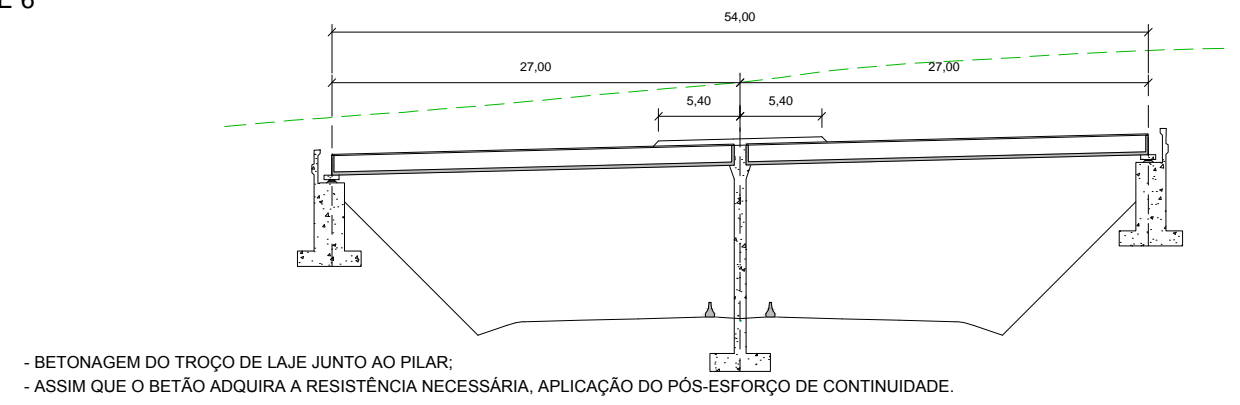

FASE 7

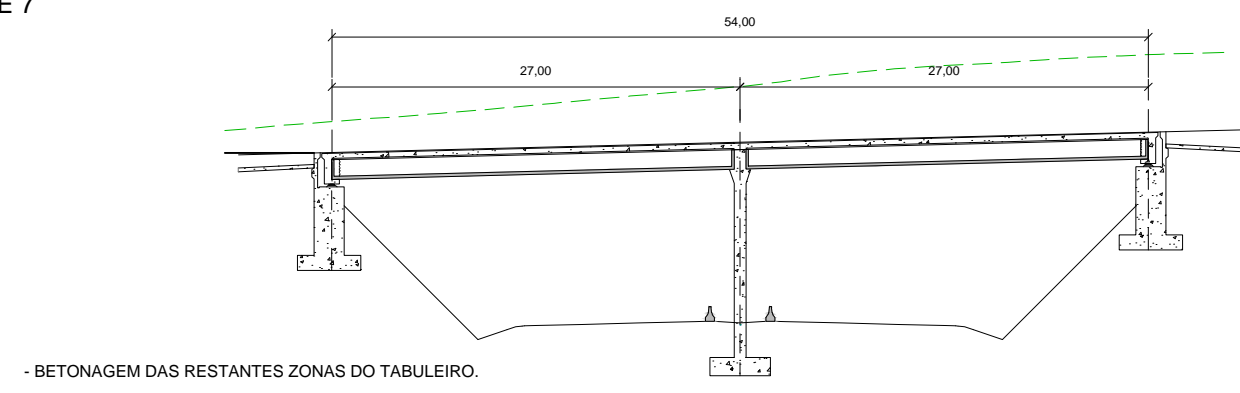

FASE 8

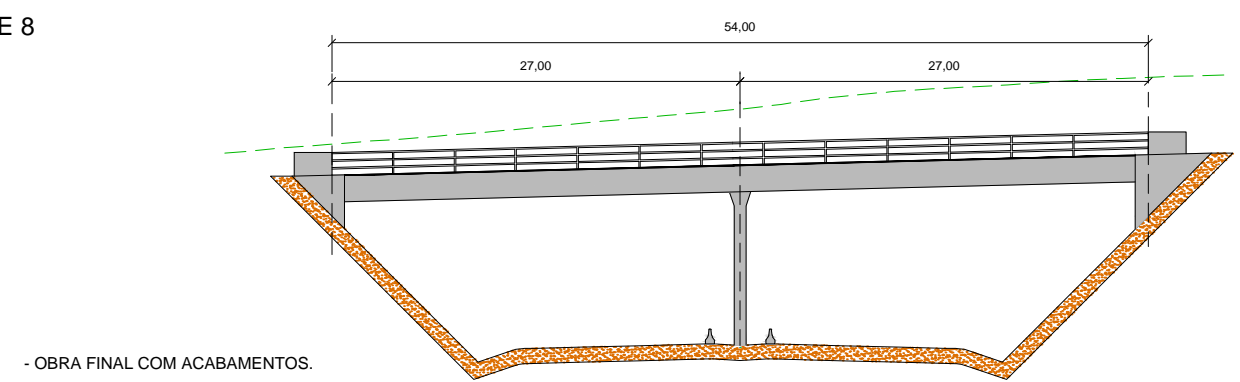

PRODUCED BY AN AUTODESK EDUCATIONAL PRODUCT

PRODUCED BY AN AUTODESK EDUCATIONAL PRODUCT

<p>INSTITUTO SUPERIOR DE ENGENHARIA DE LISBOA</p>	<p>ÁREA DEPARTAMENTAL DE ENGENHARIA CIVIL</p>	<p>Título Complementar: TRABALHO FINAL DE MESTRADO: PROJECTO DE OBRAS DE ARTE CORRENTES PRÉ-FABRICADAS, PASSAGEM SUPERIOR DE 2 VÃOS</p>	<p>Projectou: João Mira aluno n.º32616 Mestrado em Engenharia Civil Especialidade: Estruturas</p>	<p>Designação: FASEAMENTO CONSTRUTIVO</p>	<p>Escala: 1:500</p>	<p>Data: Novembro - 2014</p>	<p>Desenho n.º: 12</p>
---	---	---	---	---	--------------------------	----------------------------------	----------------------------