



PLANTA AO NÍVEL DO TABULEIRO \_ LOCALIZAÇÃO DAS ADUELAS

Esc: 1/200 (A1)  
Esc: 1/400 (A3)

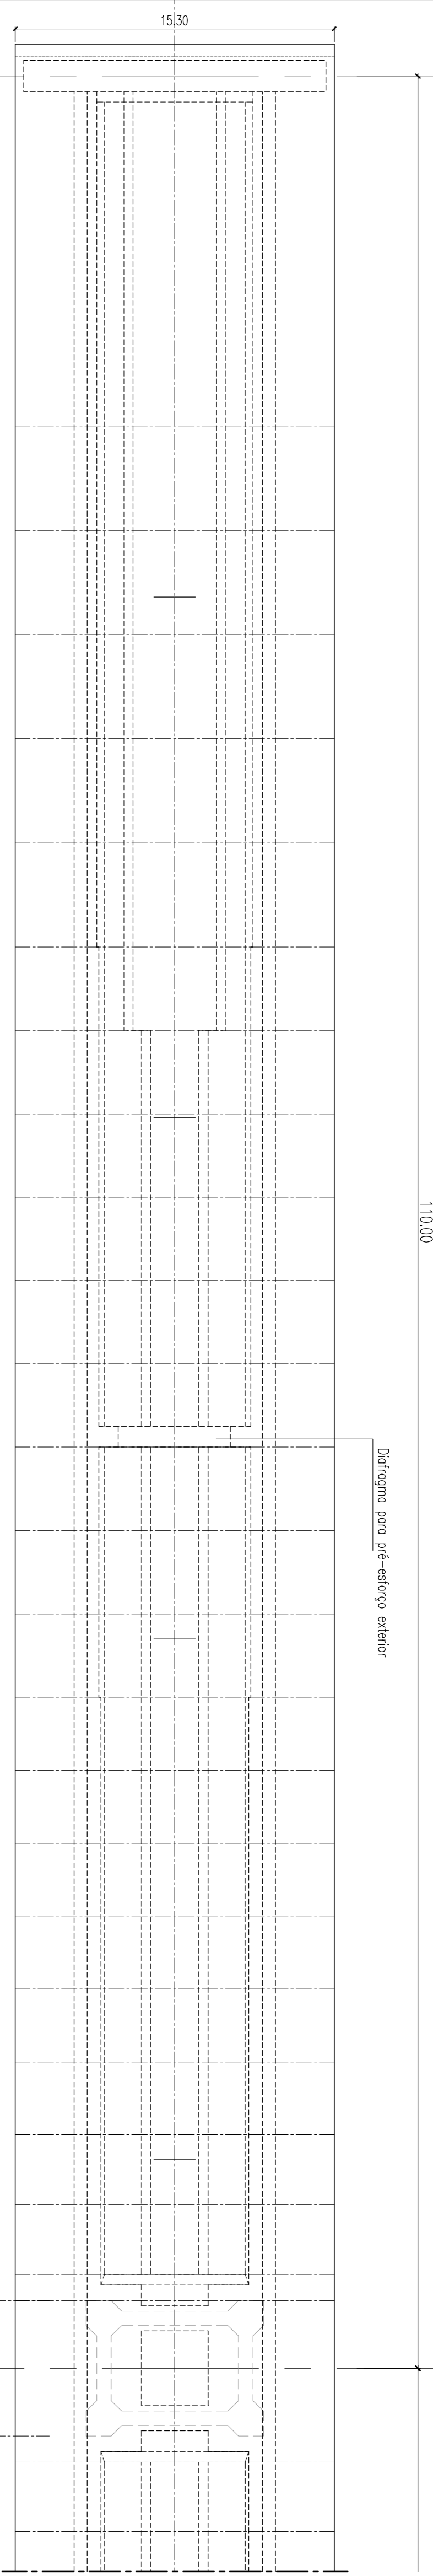


Secção S23

Esc: 1/100 (A1)  
Esc: 1/200 (A3)

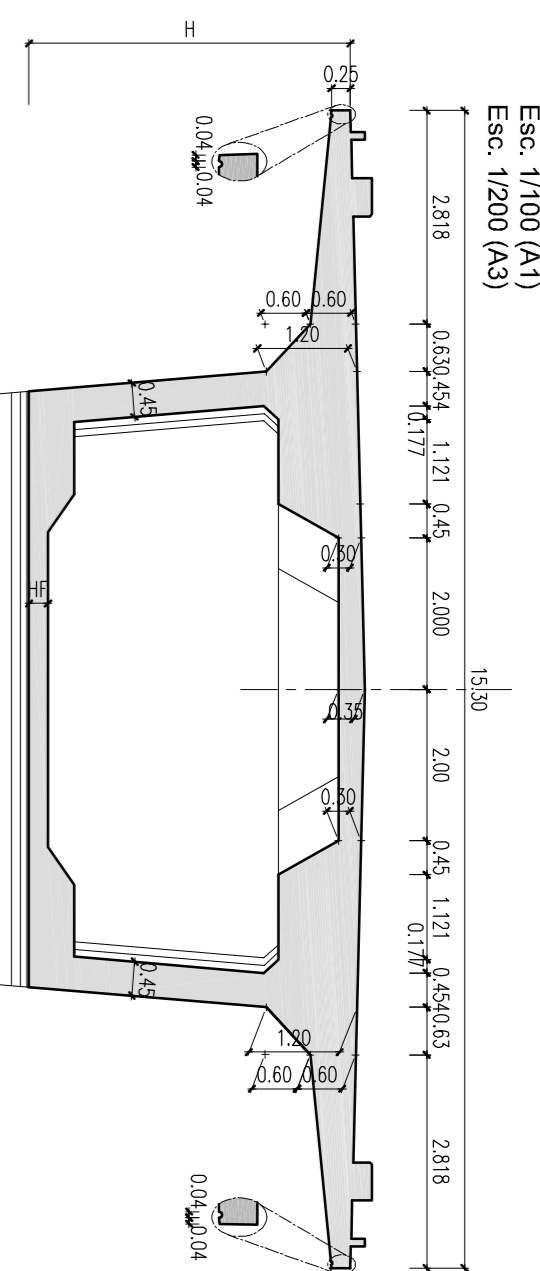


PLANTA DO TABULEIRO - BANZO INFERIOR \_ LOCALIZAÇÃO DAS ADUELAS

Esc: 1/200 (A1)  
Esc: 1/400 (A3)

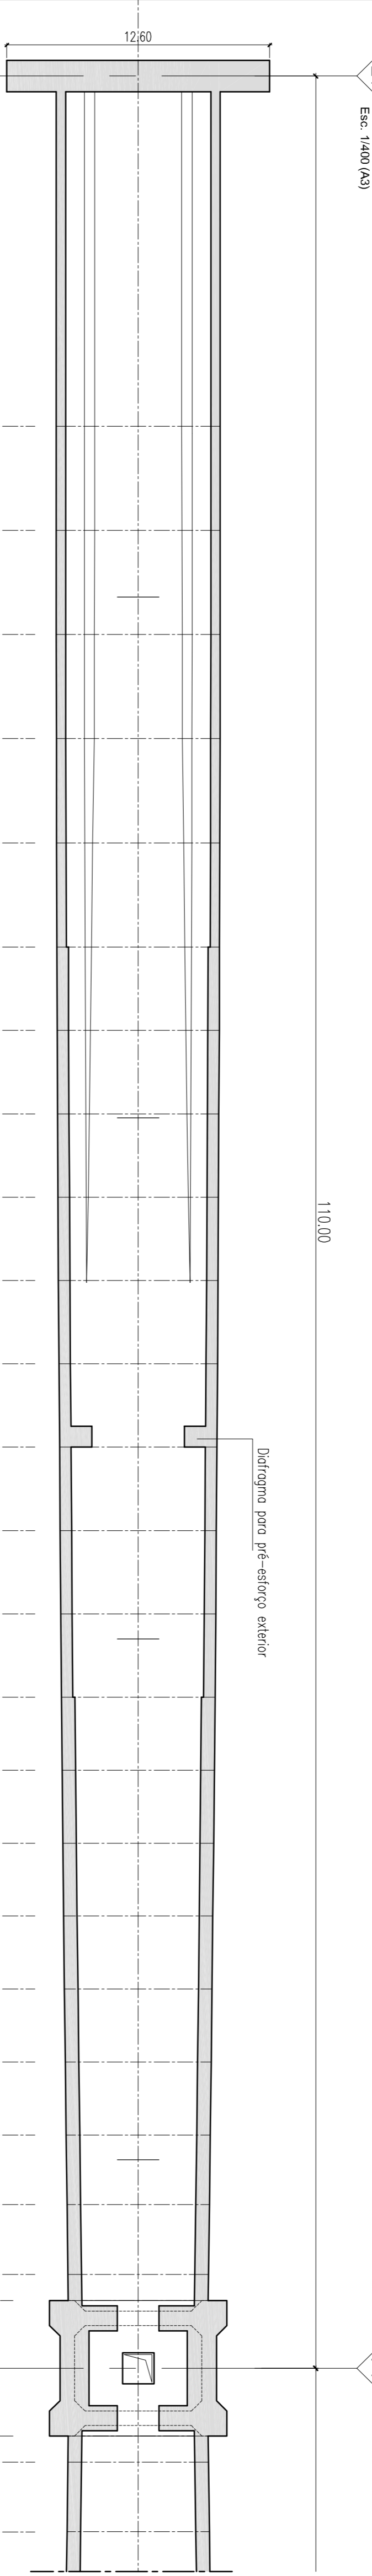


Secção S0

Esc: 1/100 (A1)  
Esc: 1/200 (A3)

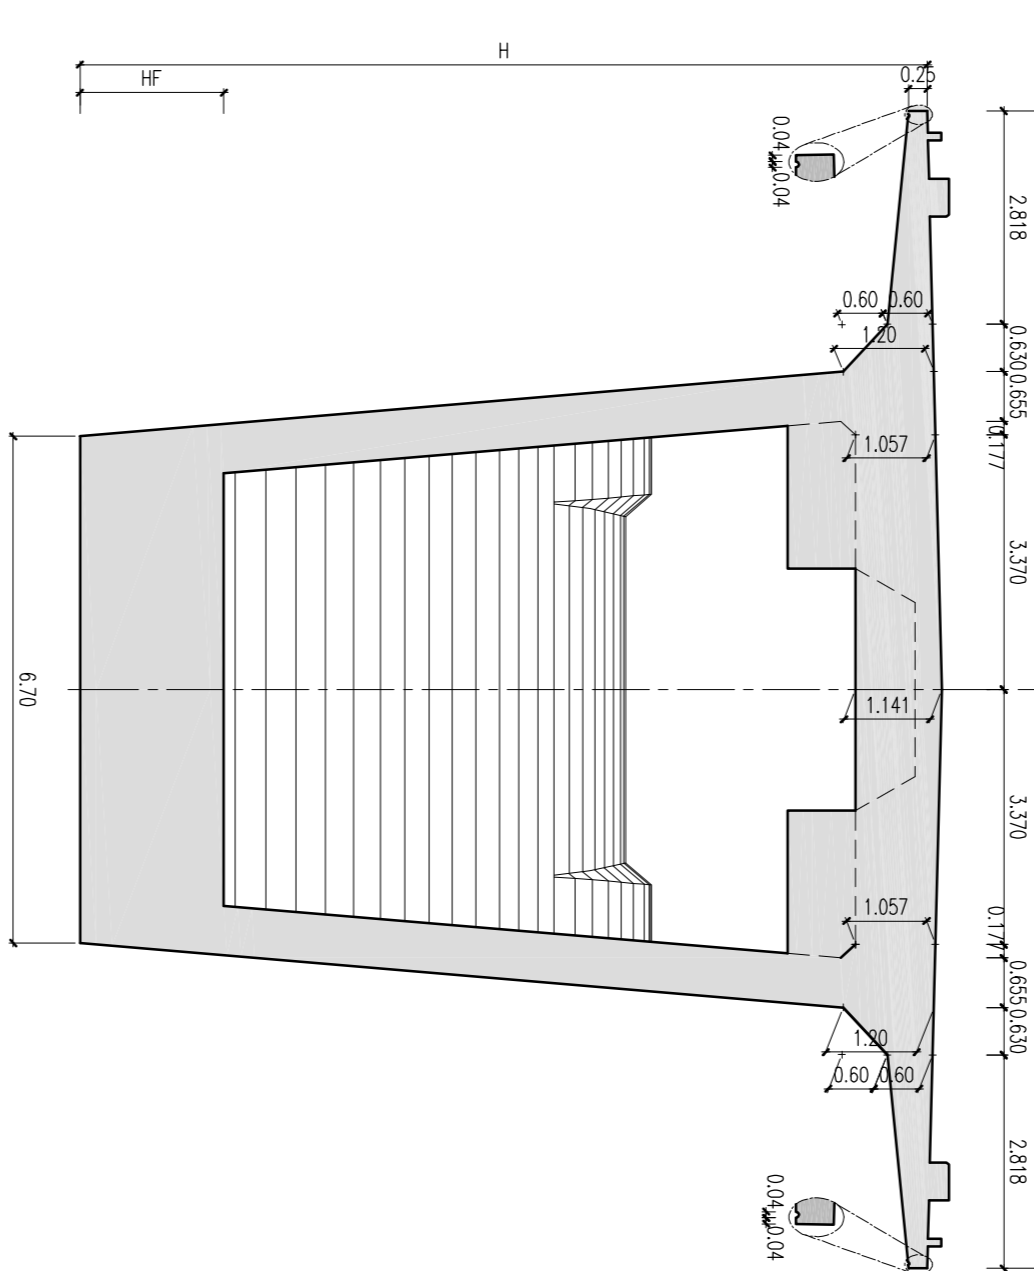

CORTE LONGITUDINAL \_ LOCALIZAÇÃO DE SECÇÕES

Esc: 1/200 (A1)  
Esc: 1/400 (A3)

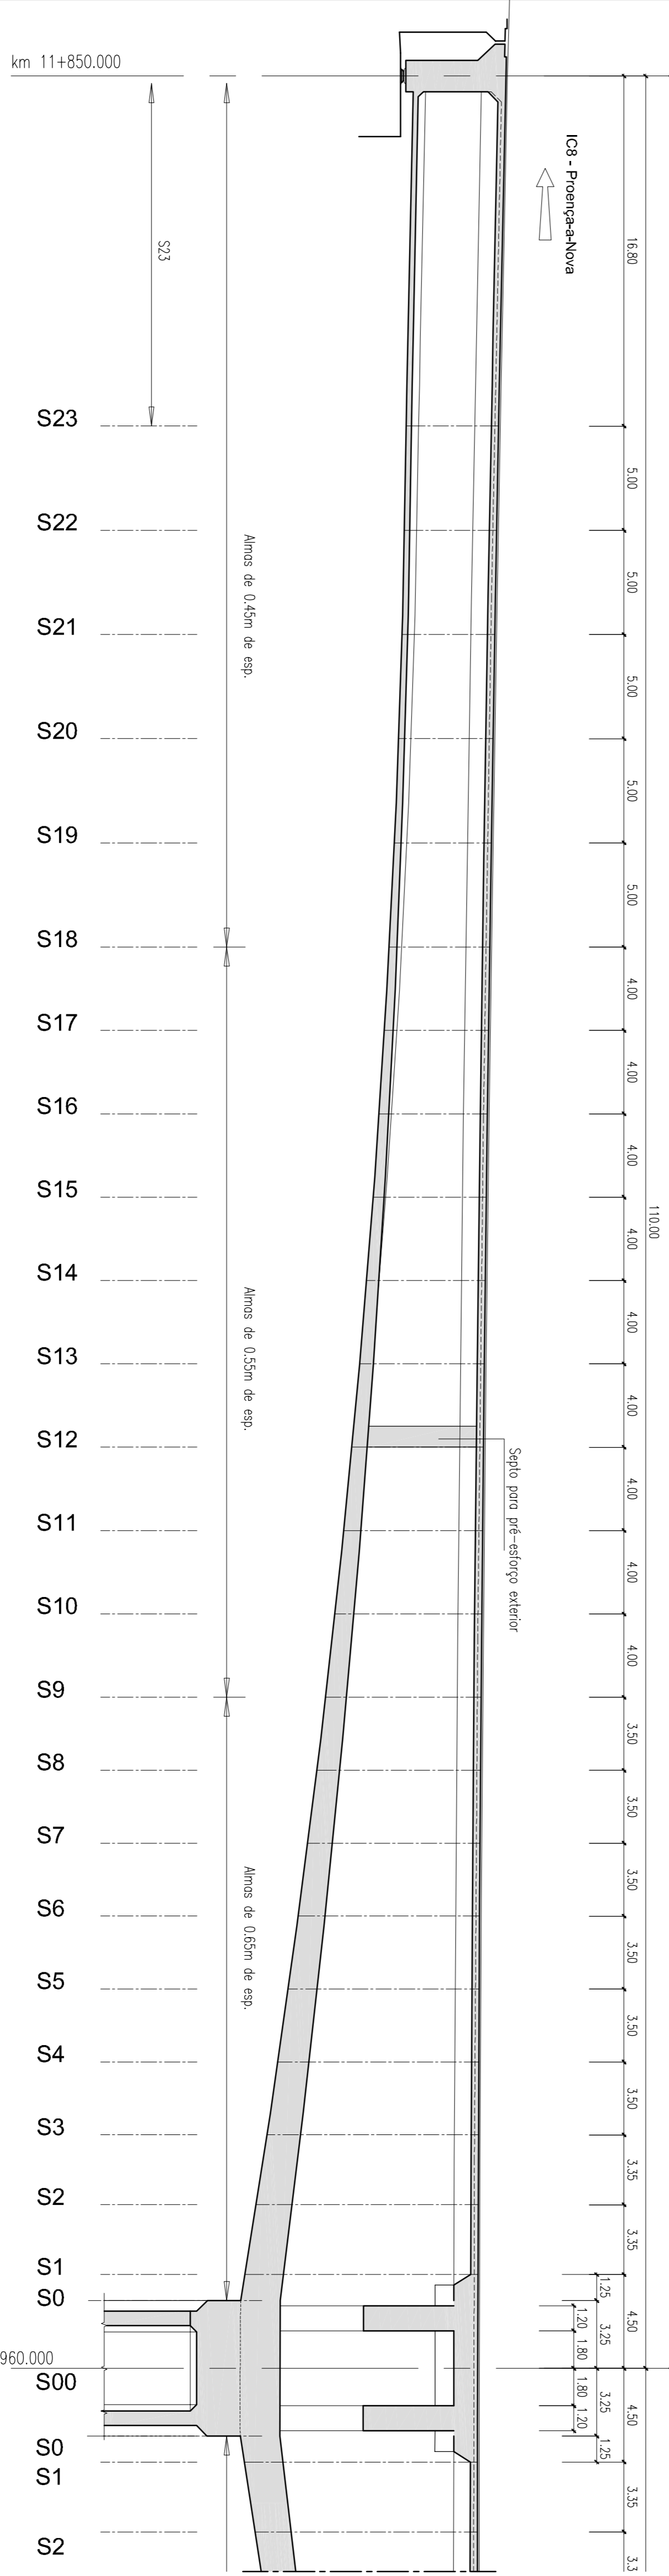

SECÇÃO	H	Hf
S0	11,200	1,900
S1	11,008	1,858
S2	10,488	1,741
S3	9,969	1,624
S4	9,463	1,511
S5	8,989	1,402
S6	8,524	1,294
S7	8,105	1,188
S8	7,686	1,101
S9	7,298	1,012
S10	6,881	0,916
S11	6,481	0,824
S12	6,144	0,744
S13	5,808	0,663
S14	5,533	0,597
S15	5,289	0,531
S16	5,090	0,476
S17	4,818	0,424
S18	4,650	0,380
S19	4,484	0,334
S20	4,365	0,299
S21	4,277	0,272
S22	4,2502	0,259
SF_S23	4,280	0,250

NOTA :  
A obra será com pré-estorço inferior. Na fase de obra apenas serão executados os diafragmas para pré-estorço exterior.

**SUBCONCESSÃO PINHAL INTERIOR**  
 IC8 - PROENÇA A NOVA / PERDIGÃO (A23)

Projeto: **PROJETO DE EXECUÇÃO**  
 OBRAS DE ARTE ESPECIAIS  
 Ponte sobre o Rio Ocreza  
 TABULEIRO  
 PLANTAS CORTE LONGITUDINAL (1/4)

Número: **PNPE.E.PROC.181.14**  
 Data: 07/2011