


ALÇADO
(ESC: 1:500)

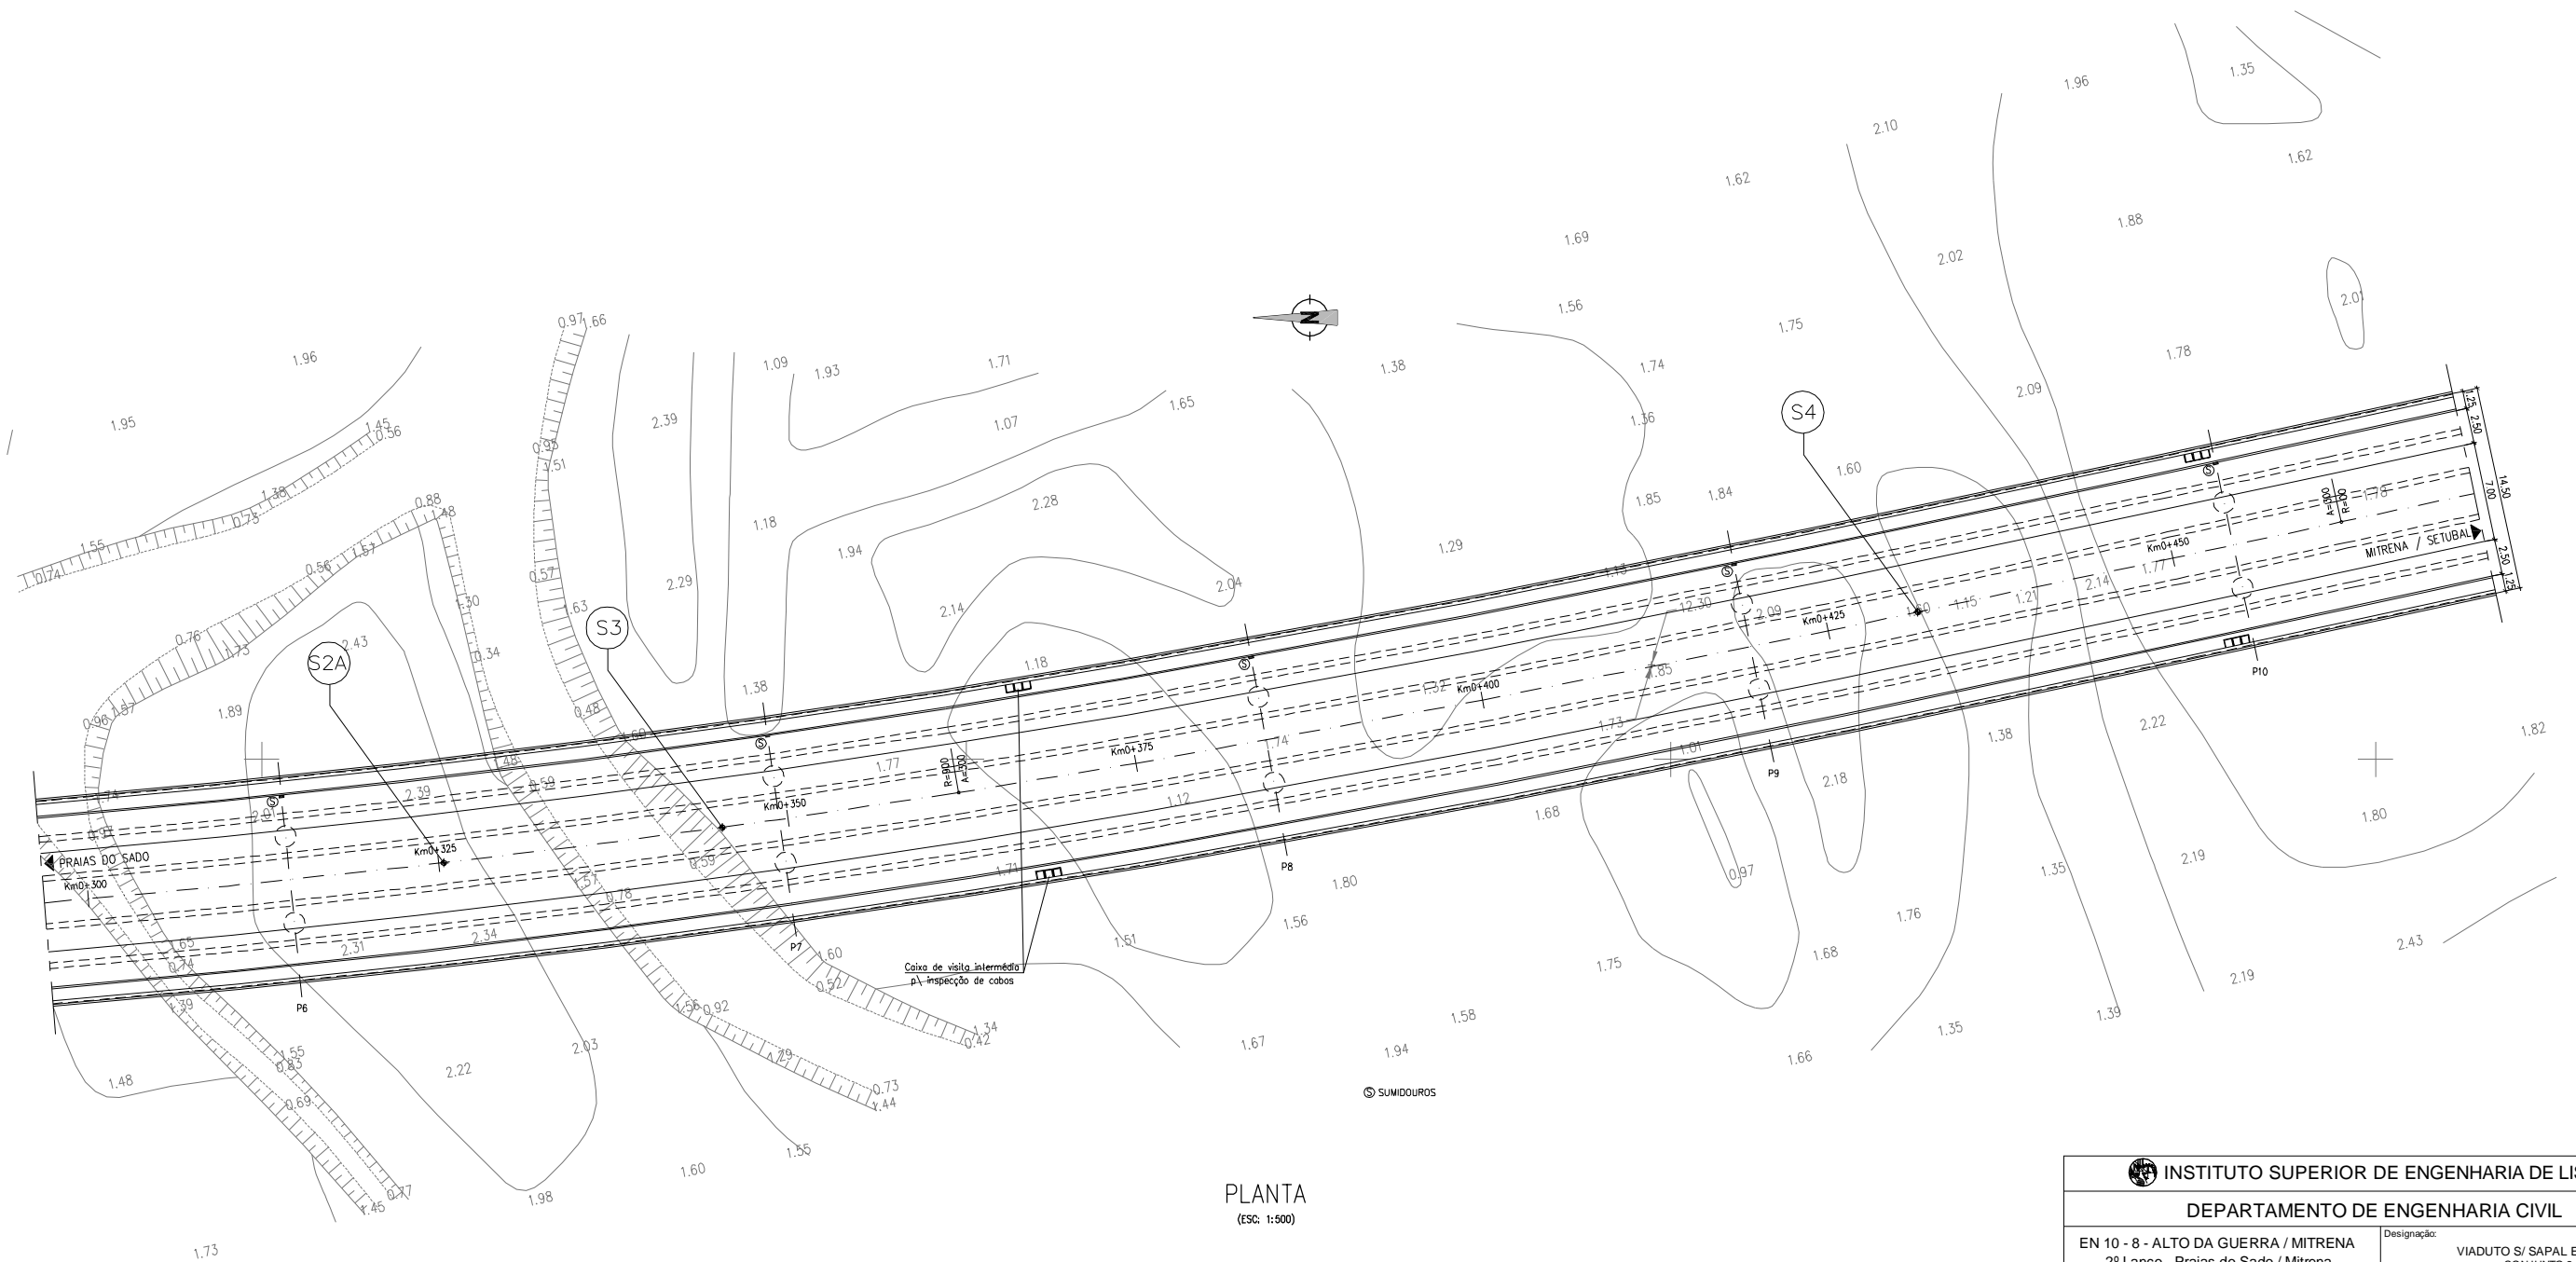

PLANTA
(ESC: 1:500)

 INSTITUTO SUPERIOR DE ENGENHARIA DE LISBOA			
DEPARTAMENTO DE ENGENHARIA CIVIL			
EN 10 - 8 - ALTO DA GUERRA / MITRENA 2º Lanço - Praias do Sado / Mitrena PROJECTO DE EXECUÇÃO		Designação: VIADUTO S/ SAPAL E O.C.F. CONJUNTO 2	
Projector: Elsa Pires, aluna nº 29426 Mestrado de Engenharia Civil Especialidade: Estruturas	Data: Outubro de 2010 Escala: 1:500	Substituído por:	Desenho nº 3