




Alçado

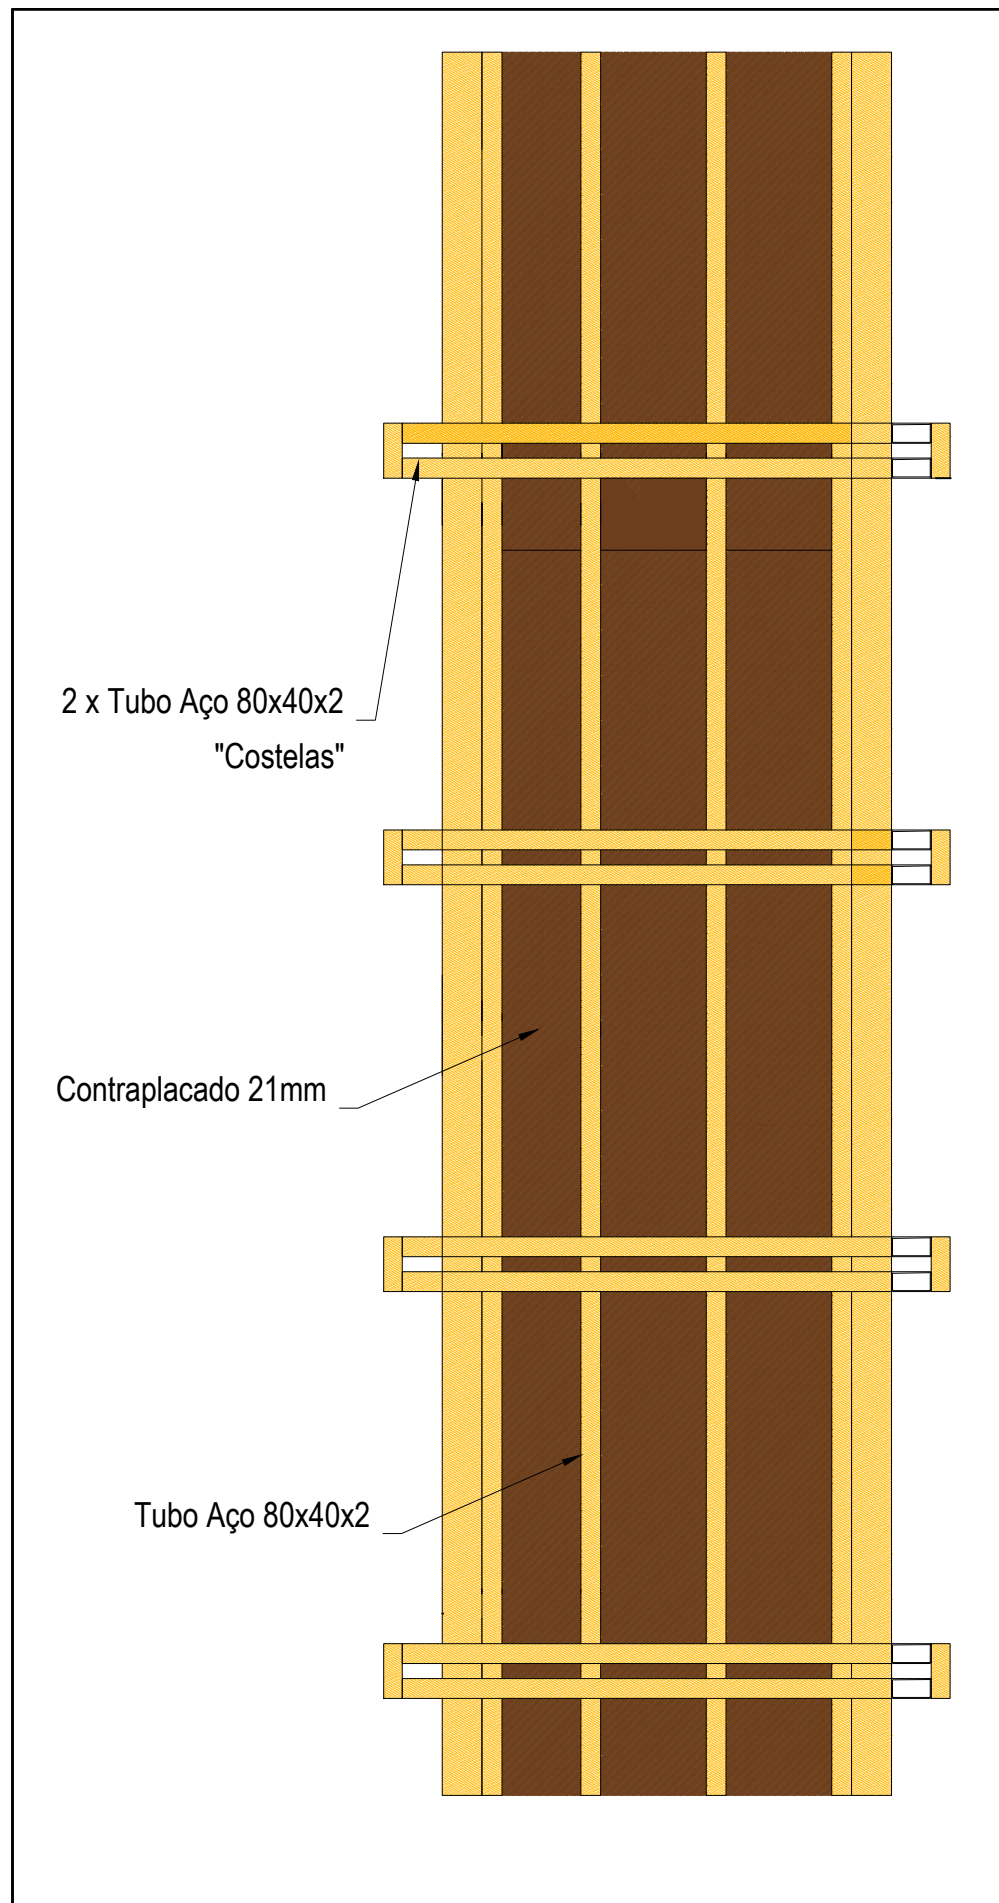


Corte

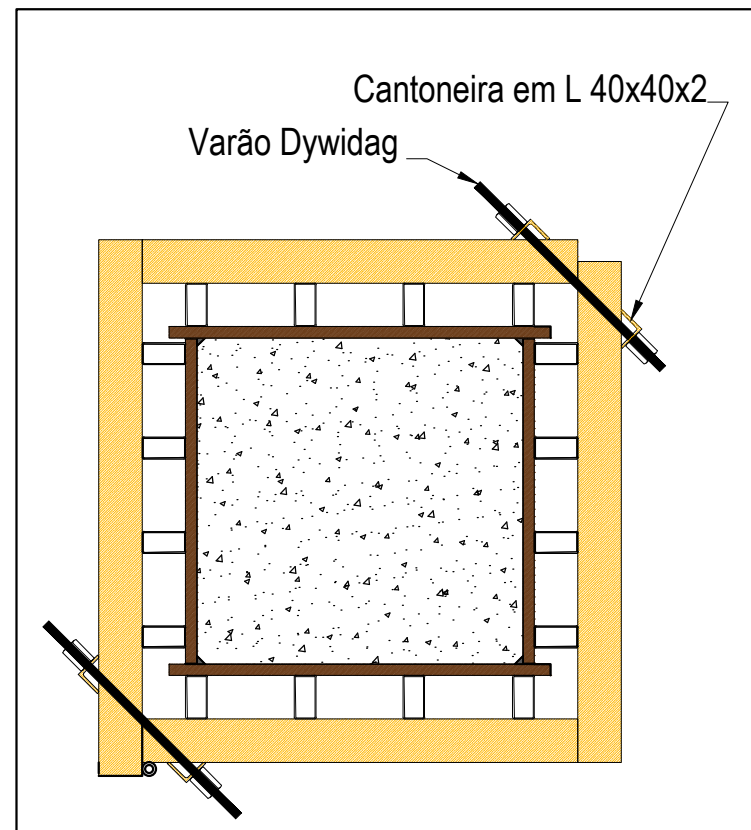


Secção em Betão

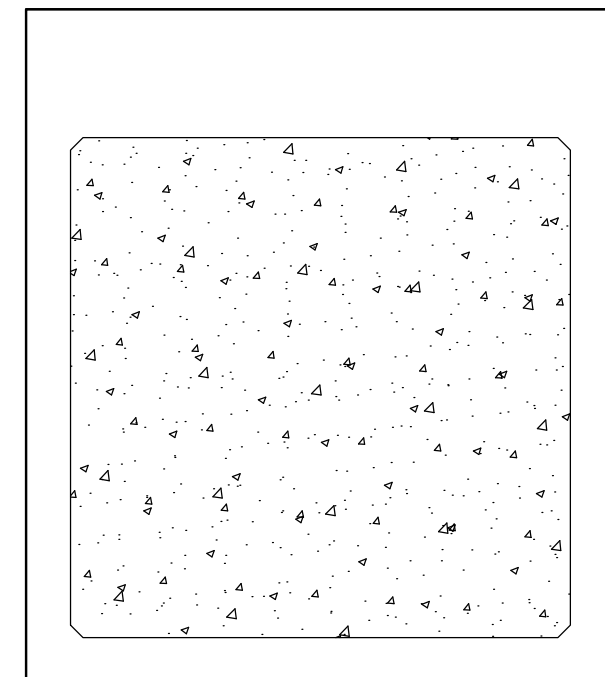

Corte

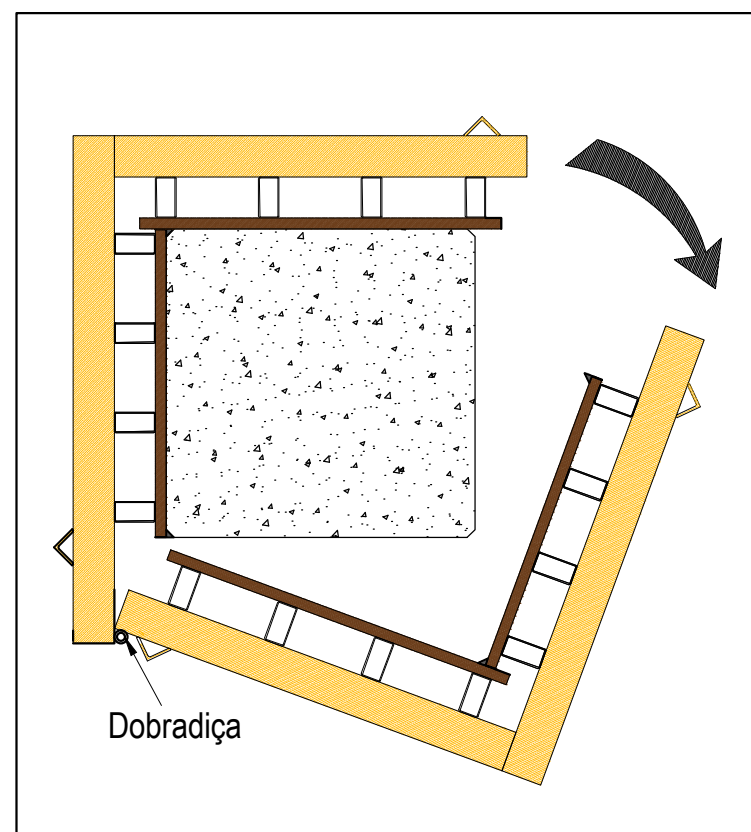

Pormenor Esquina de Pilar

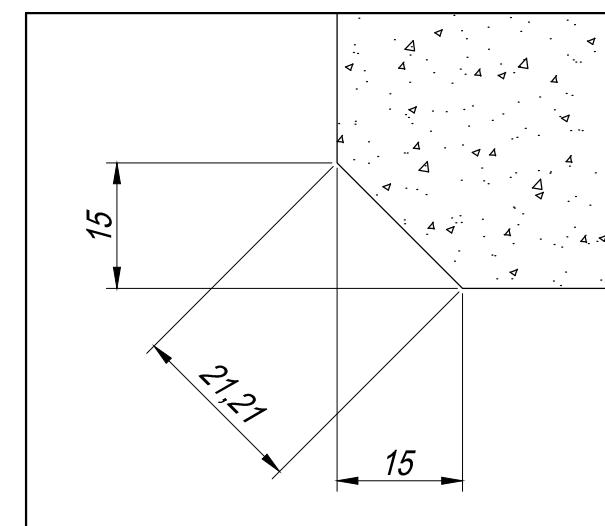

Molde de Pilar Confrasilvas