
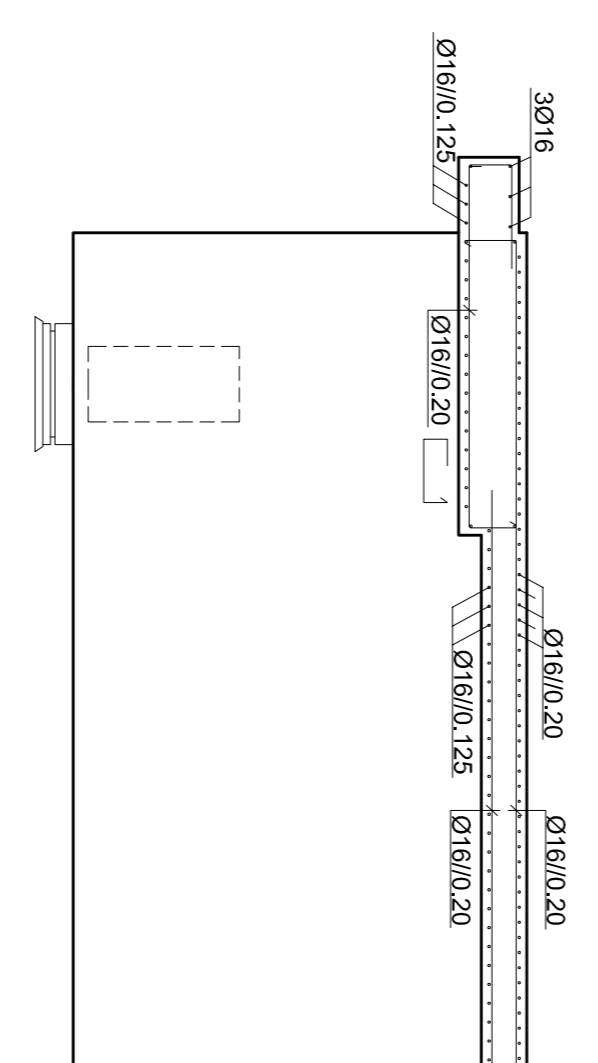


Corte transversal pelo vão e junto aos encontros
(ESCALA - 1:50)

Corte transversal junto aos pilares
(ESCALA - 1:50)


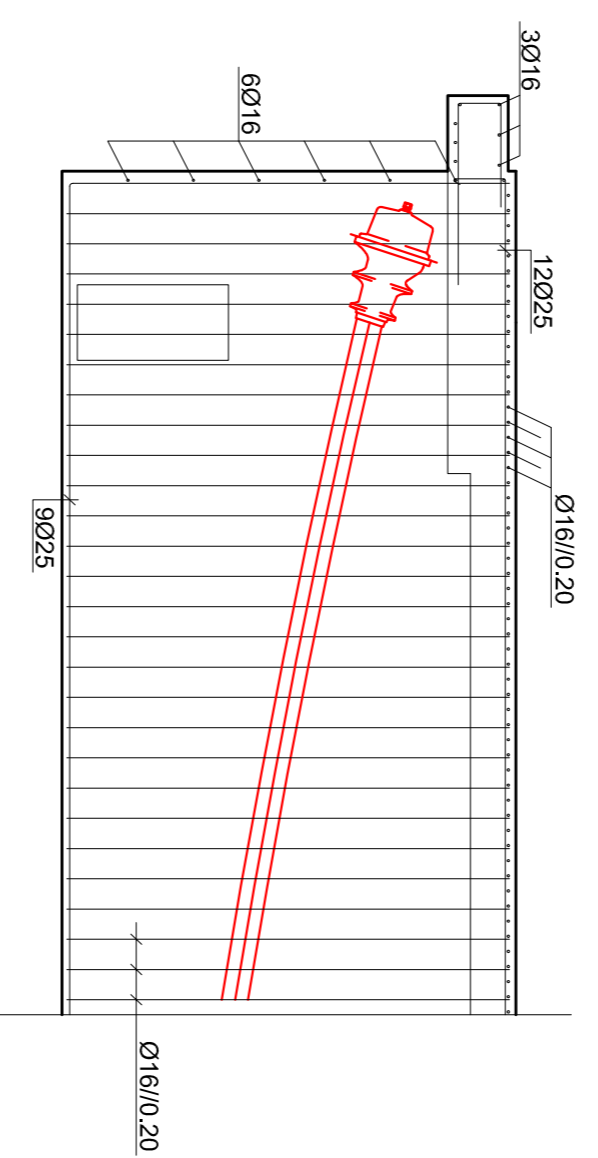


CORTE A-A

(ESCALA - 1:50)

CORTE B-B

(ESCALA - 1:50)

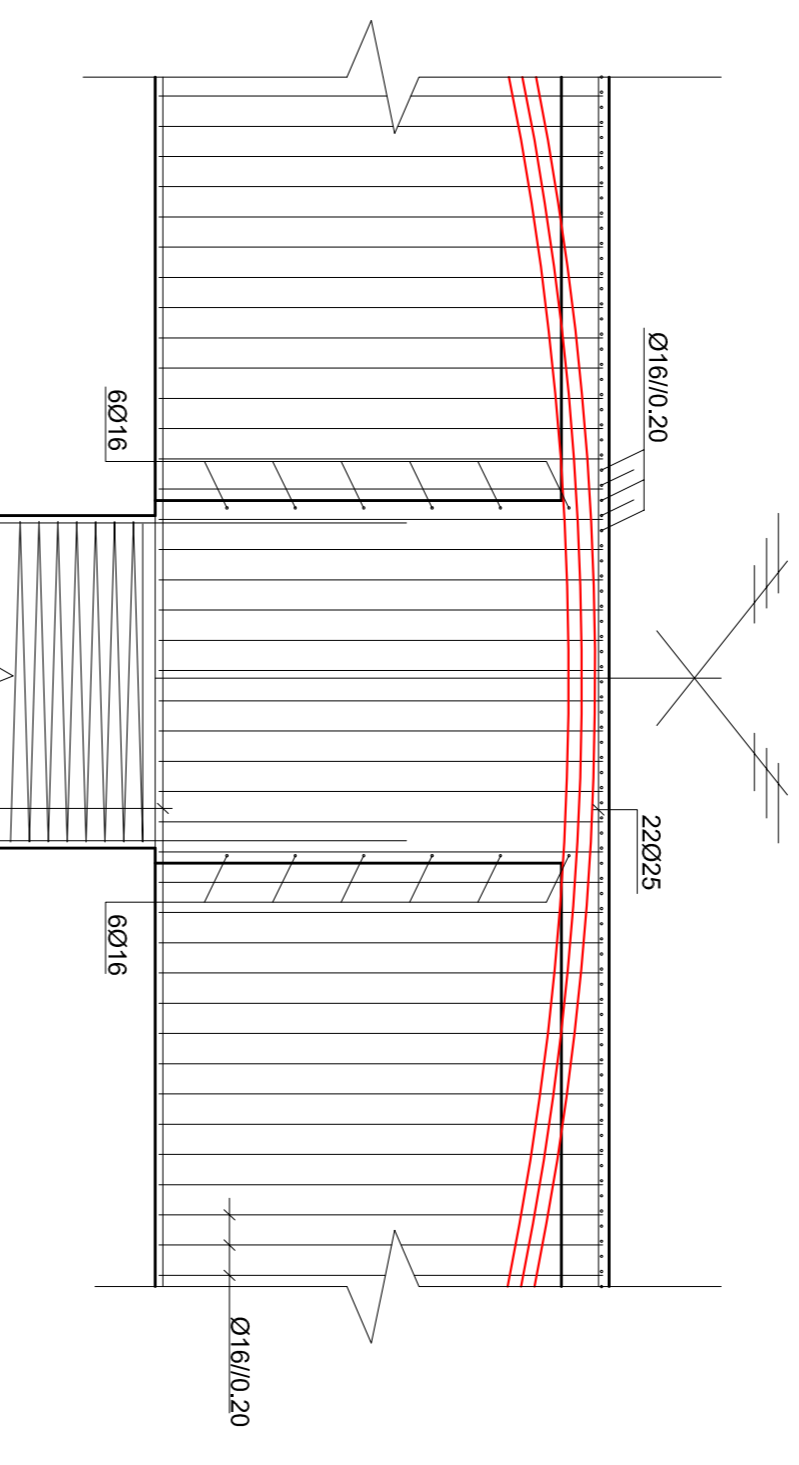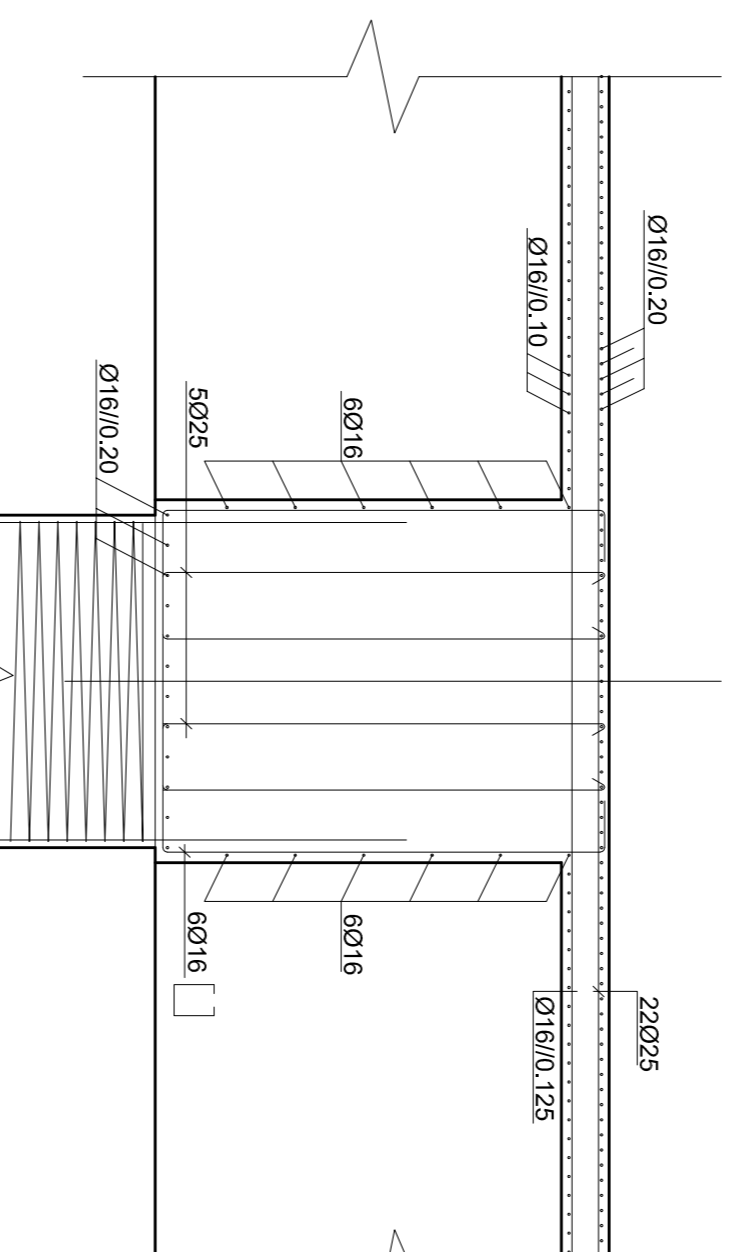


CORTE C-C

(ESCALA - 1:50)

CORTE D-D

(ESCALA - 1:50)

Carlingas junto aos encontros e pilares
(ESCALA - 1:50)

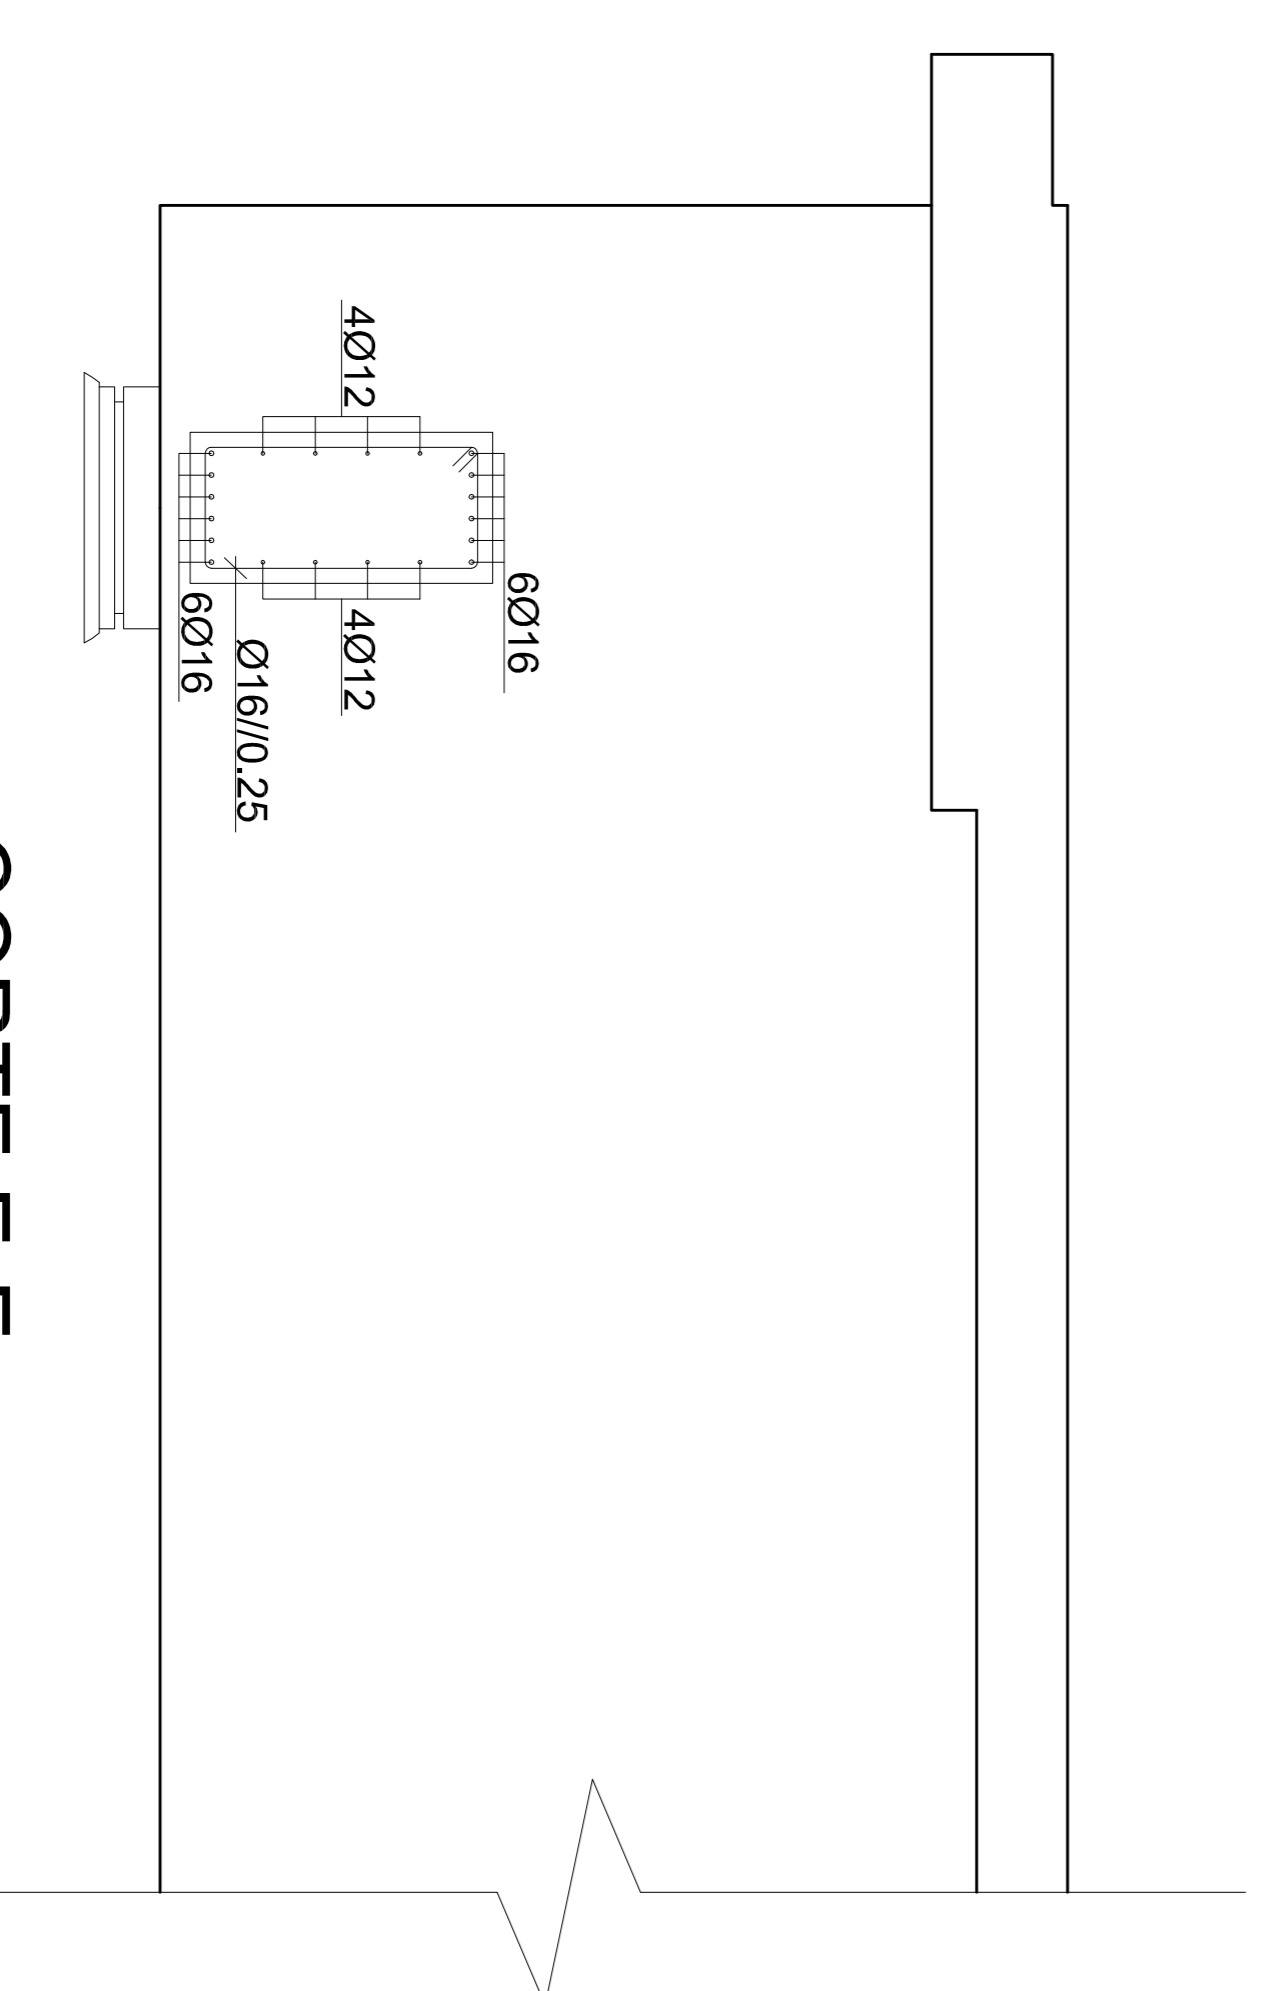

CORTE E-E

(ESCALA - 1:25)