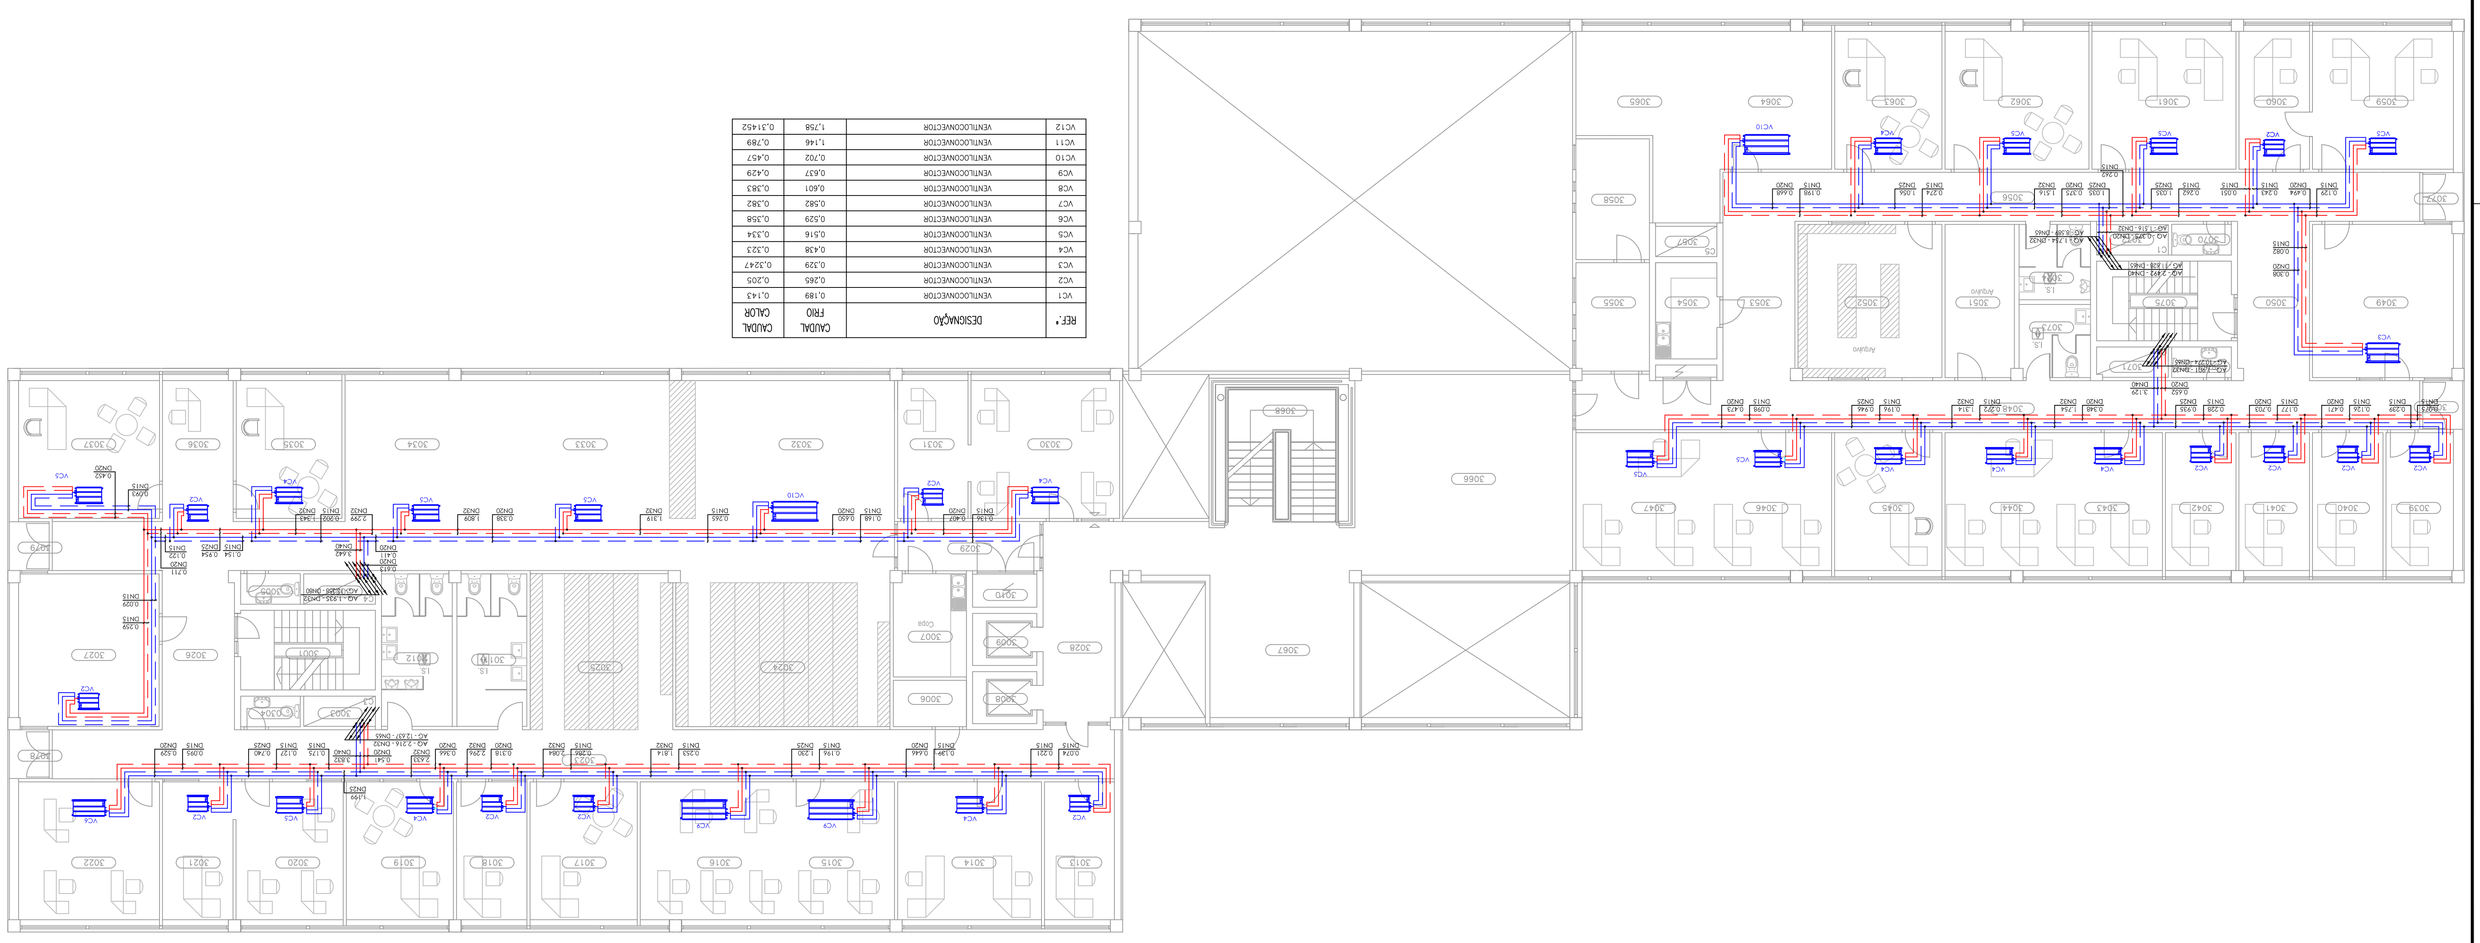

REF.ª	DESIGNAÇÃO	CAUDAL FRIO	CAUDAL CALOR
VC1	VENTILOCONVECTOR	0,189	0,163
VC2	VENTILOCONVECTOR	0,265	0,205
VC3	VENTILOCONVECTOR	0,329	0,267
VC4	VENTILOCONVECTOR	0,438	0,373
VC5	VENTILOCONVECTOR	0,516	0,334
VC6	VENTILOCONVECTOR	0,529	0,358
VC7	VENTILOCONVECTOR	0,562	0,382
VC8	VENTILOCONVECTOR	0,601	0,383
VC9	VENTILOCONVECTOR	0,637	0,429
VC10	VENTILOCONVECTOR	0,702	0,457
VC11	VENTILOCONVECTOR	1,146	0,789
VC12	VENTILOCONVECTOR	1,758	0,3145 2

JC	PROJECTO DE UMA INSTALAÇÃO DE CLIMATIZAÇÃO DE UM EDIFÍCIO DE SERVIÇOS	ENGENHEIRO JOSÉ CHAMBEL REF. Nº DESENHO Nº TITULO PROJECTO DE EXECUÇÃO REDE HIDÁULICA PLANTA DO PISO 2	Nº DE REGISTO AVAC.01 DATA SET.2010 ESCALA 1:100 VERSÃO DES.010

AV AC.01