


ALÇADO
ESC: 1:500

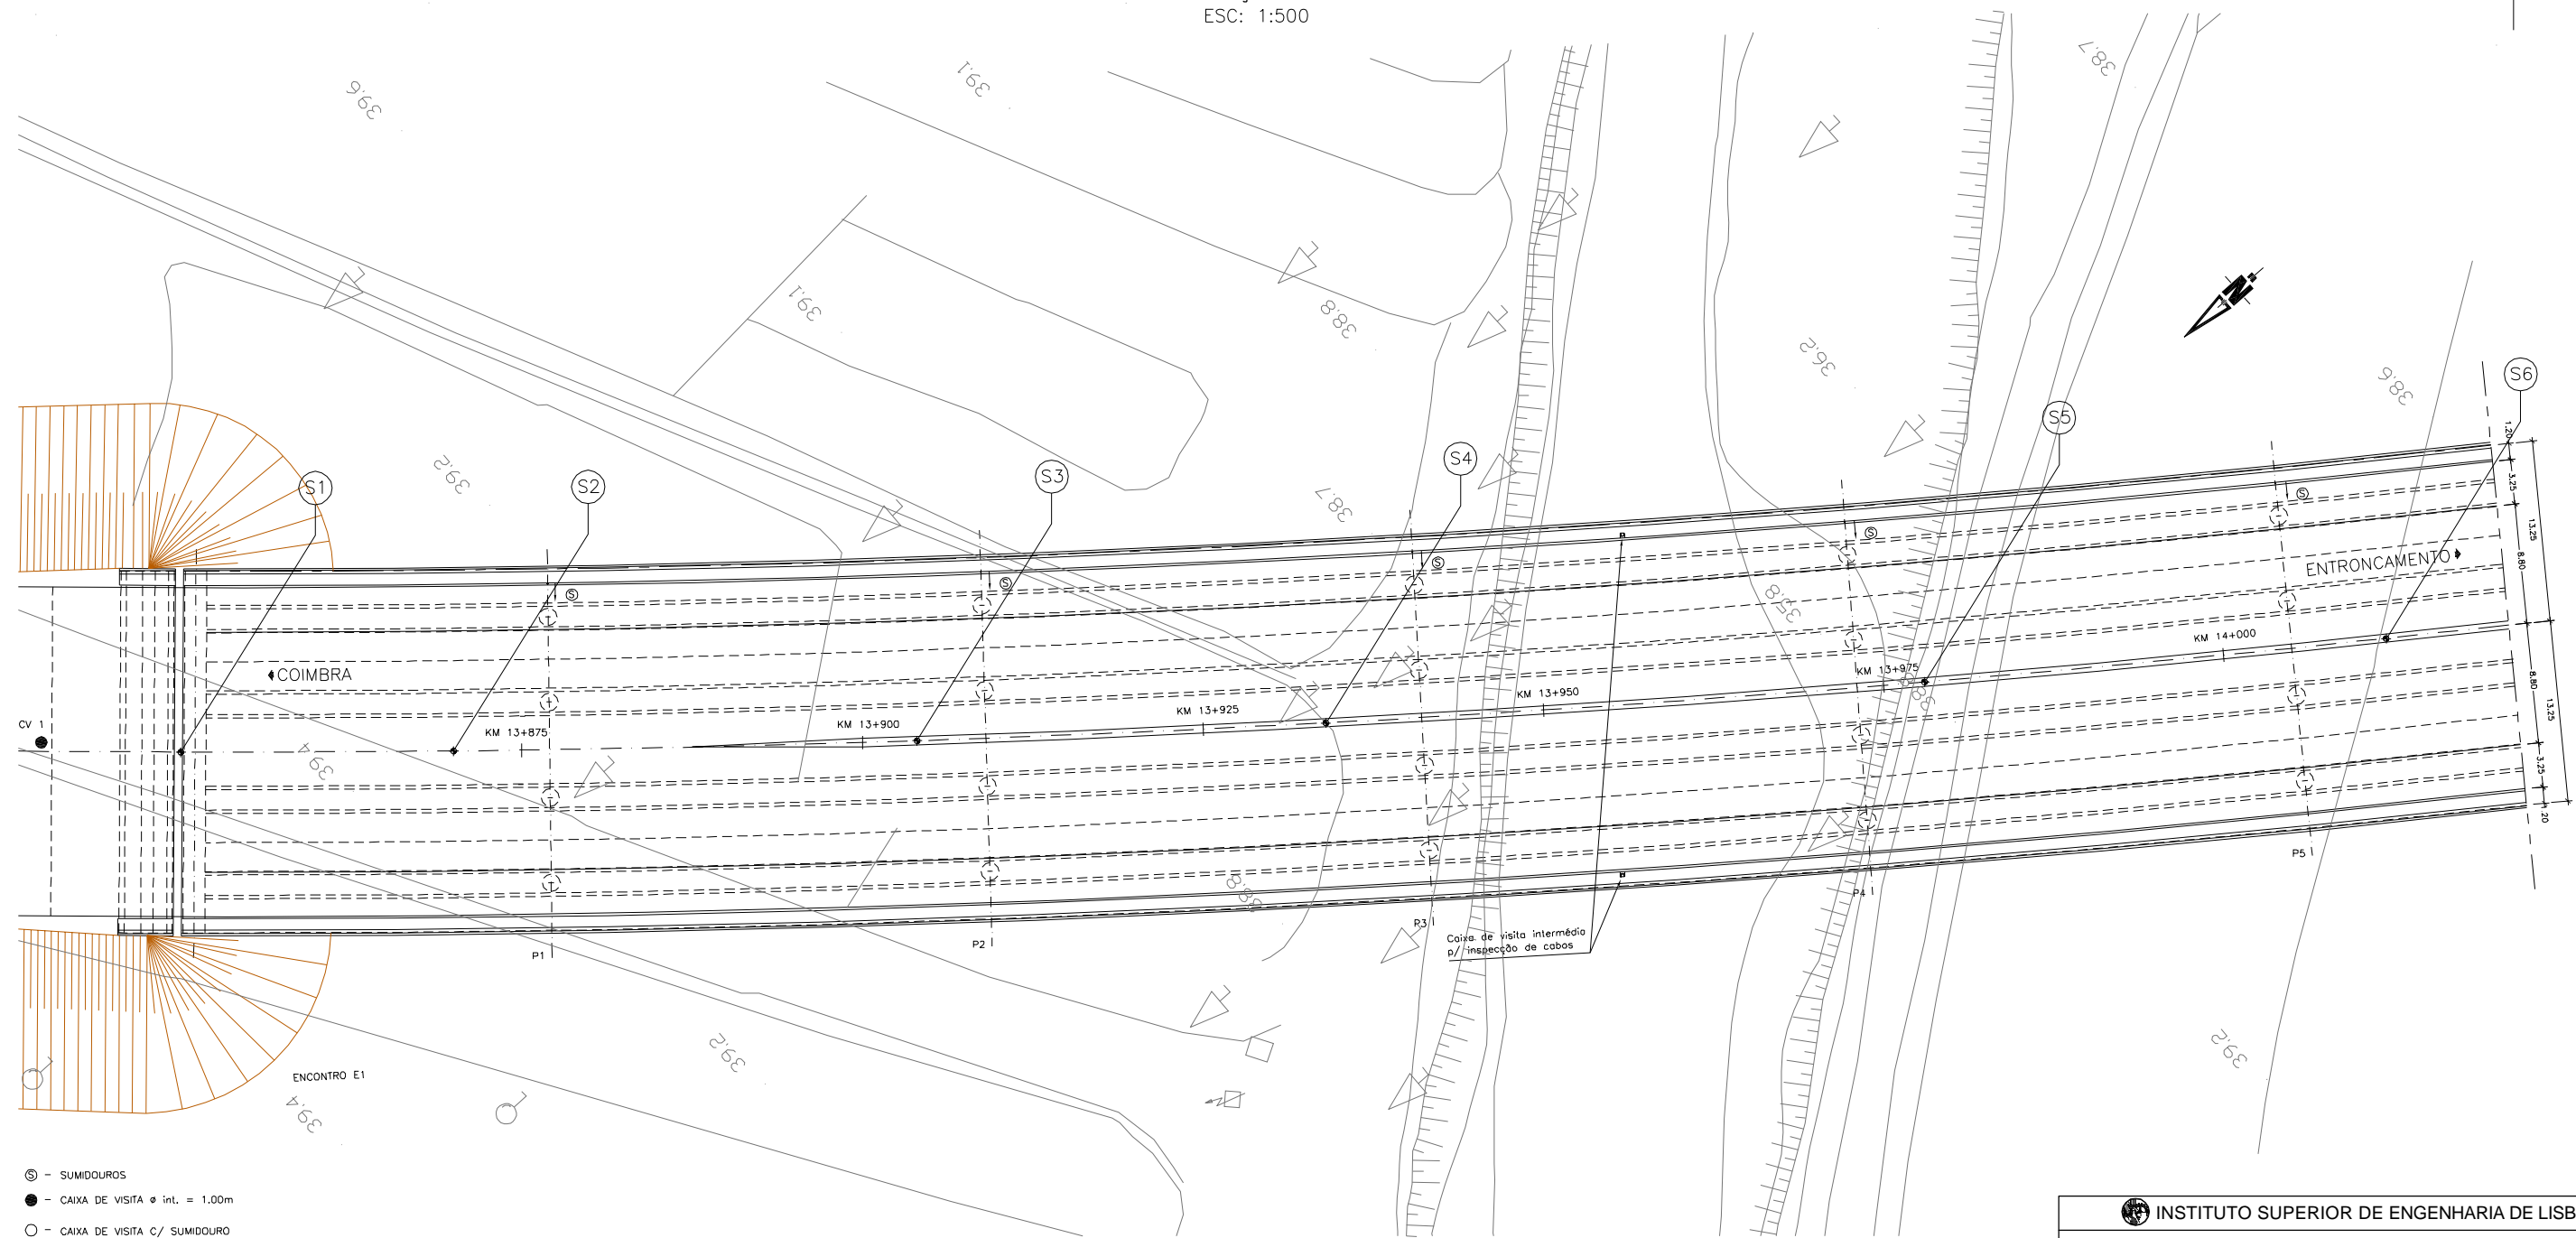

PLANTA
ESC: 1:500

- ⊙ - SUMIDOUROS
- - CAIXA DE VISITA ϕ int. = 1.00m
- - CAIXA DE VISITA C/ SUMIDOURO

INSTITUTO SUPERIOR DE ENGENHARIA DE LISBOA			
DEPARTAMENTO DE ENGENHARIA CIVIL			
I.C.3 - E.N. - 110 VARIANTE DE TOMAR PROJECTO DE EXECUÇÃO		Designação: VIADUTO S/ A VÁRZEA DO RIO NABÃO CONJUNTO 1	
Projecto: Andreia Simões, Aluna nº 29430 Mestrado em Engenharia Civil Especialidade: Estruturas	Substituído por:	Escalas: 1:500	Desenho nº 2
		Data: Outubro / 2010	