



Vão 1
Vista Exterior
Escala 1:20

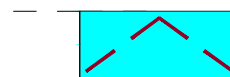


Vão 2
Vista Exterior
Escala 1:20



Vão 3
Vista Exterior
Escala 1:20

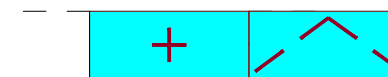


Vão 4
Vista Exterior
Escala 1:20

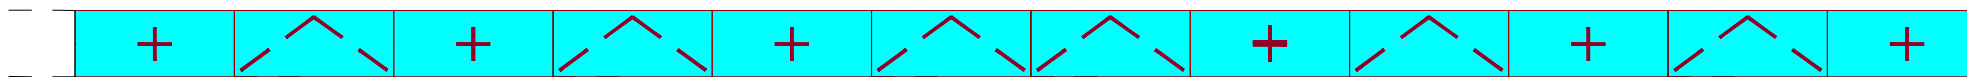

Vão 5
Vista Exterior
Escala 1:20



Vão 6
Vista Exterior
Escala 1:20

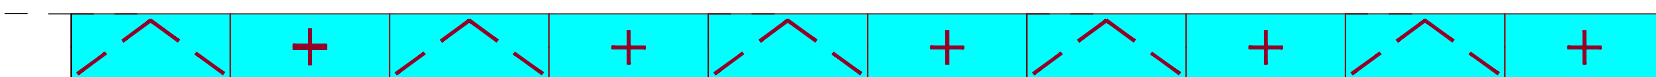

Vão 7
Vista Exterior
Escala 1:20

Obra:				Centro Saúde Sete Rios		Desenho nº.:		01	
Local:				Sete Rios, Lisboa					
Designação:				Vãos Tipo					
Desenhou:		Verificou:		Data:		Escalas:		Original nº.:	
Hugo Mendes				MAIO/2014		1:20		01	