


CORTE TRANSVERSAL DO TABULEIRO


A1 - 1/50 ; A3 - 1/100

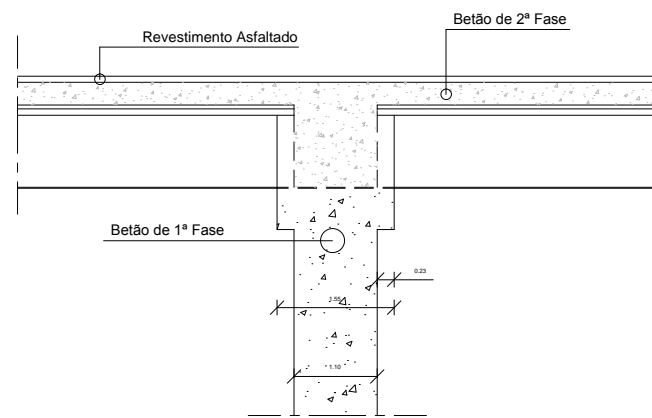

CORTE A-A

A1 - 1/50 ; A3 - 1/100

MATERIAIS	
BETÃO:	
Elementos Pré-fabricas	Resistência Mecânica C45/55
Tabuleiro, Cartingas, Lancil e Pilares	C30/37
Fundações e Encontros	C30/37
Viga de Bordadura	C20/25
Regularização das Fundações	C16/20
AÇO:	
Armadura Passiva.....	A500 NR SD
Armadura Activa em Cordões.....	Classe Y 1860
Guarda Corpos.....	S235
RECOBRIMENTO	
Elementos enterrados e não enterrados.....	50mm

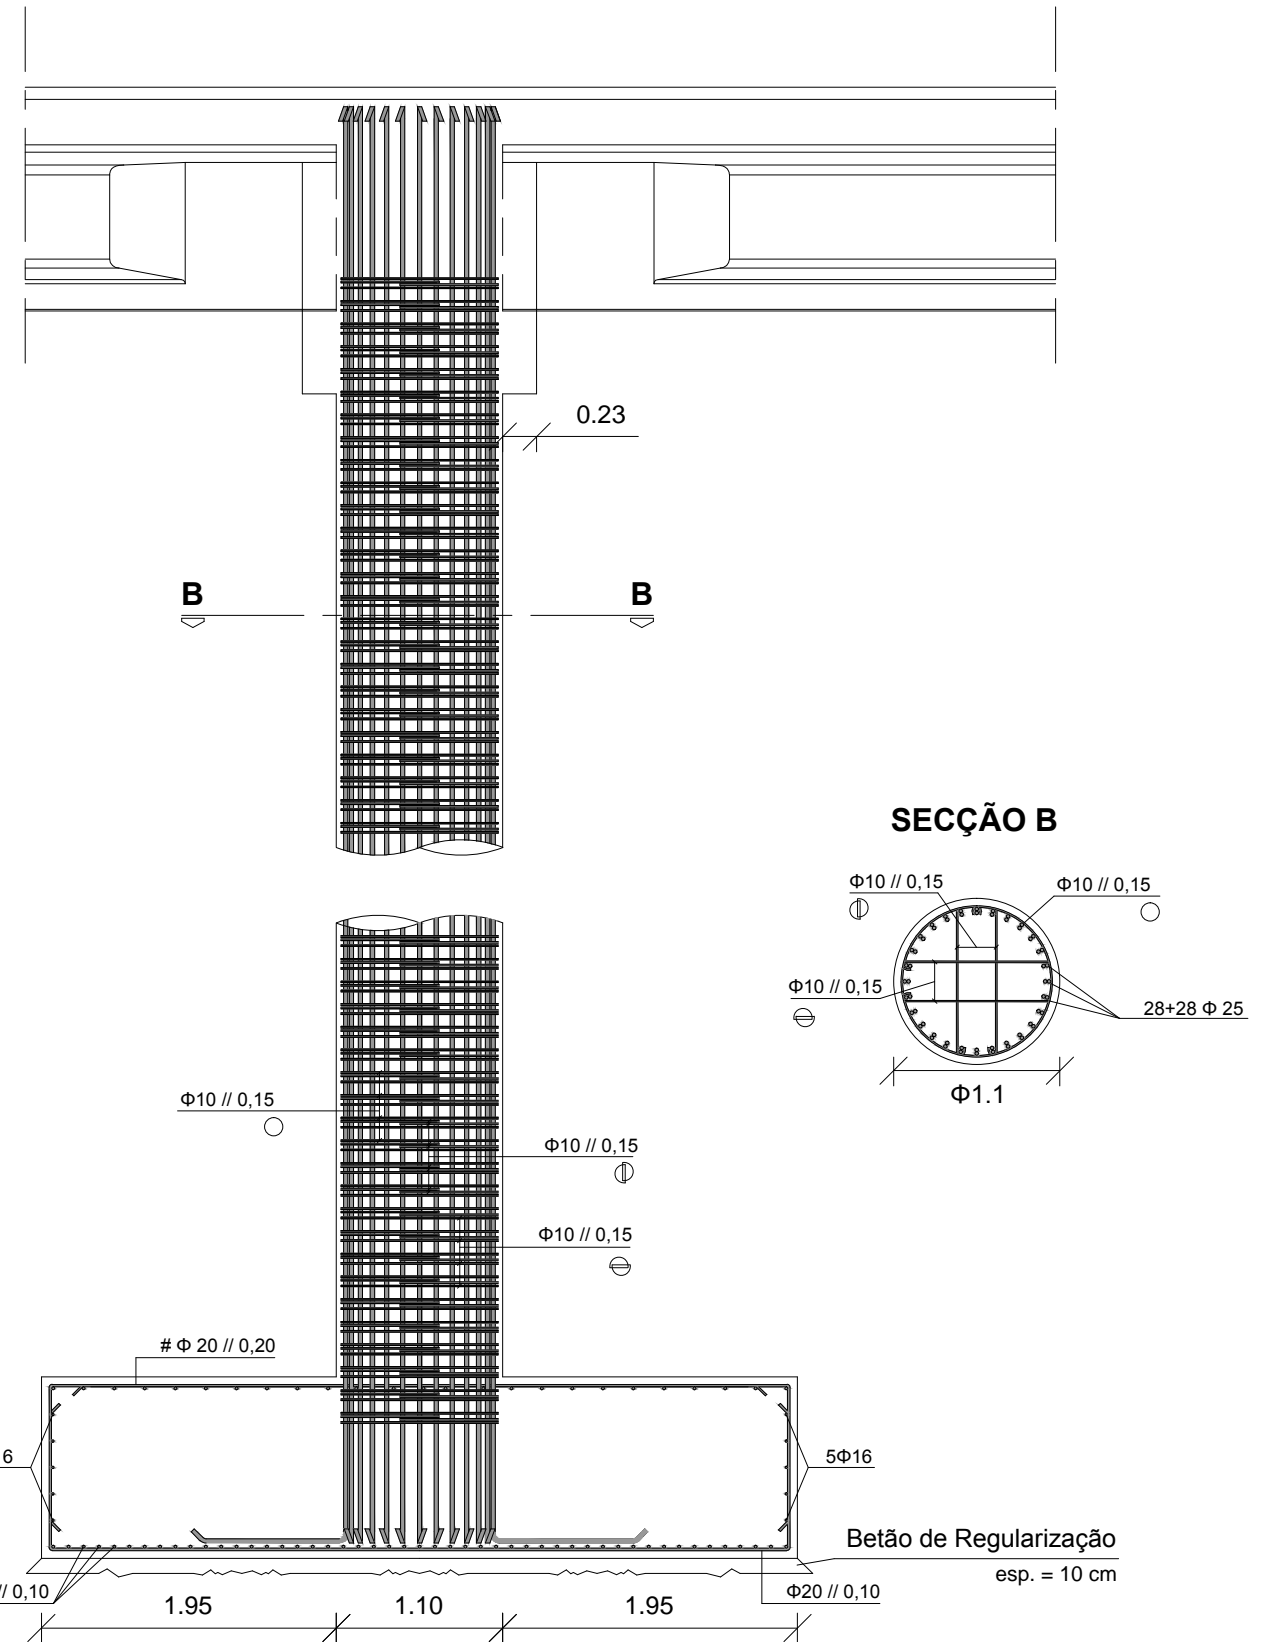

PILARES TIPO / SAPATA

A1 - 1/25 ; A3 - 1/50