




PLANTA DO PISO 0

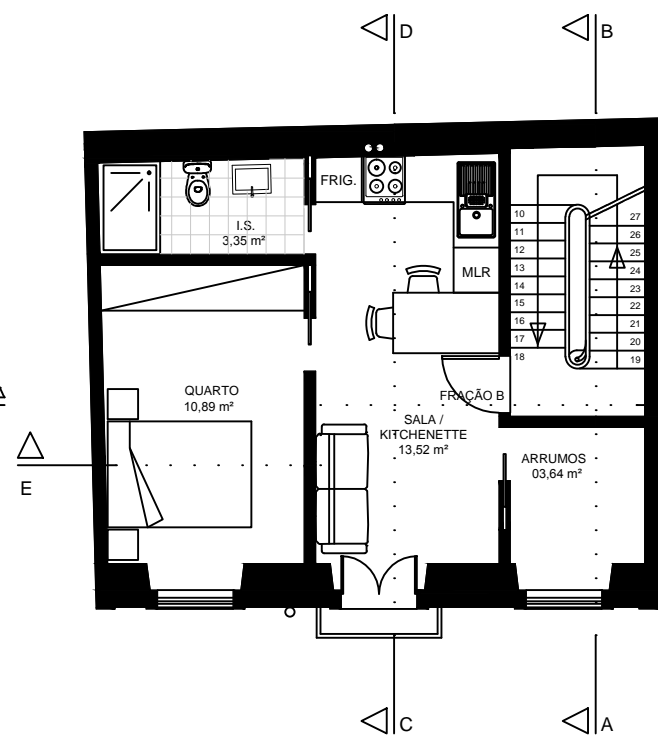


PLANTA DO PISO 1

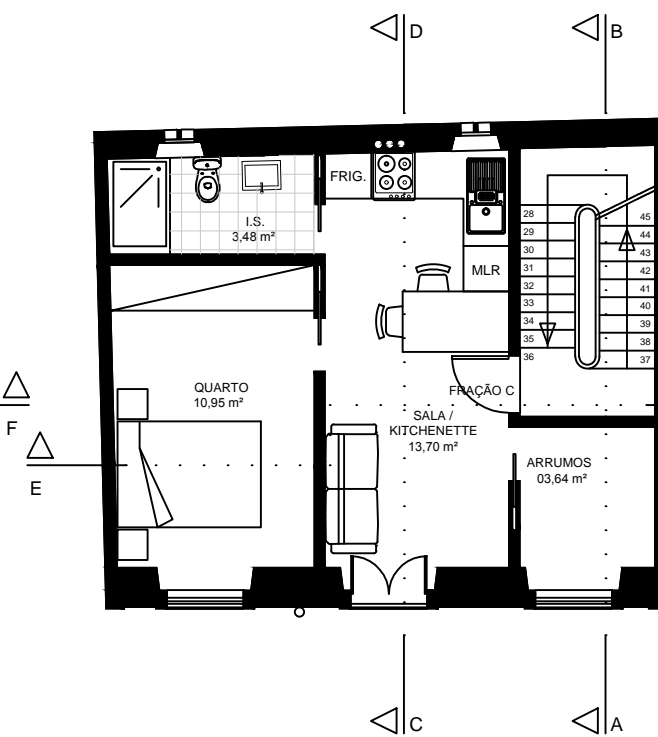


PLANTA DO PISO 2

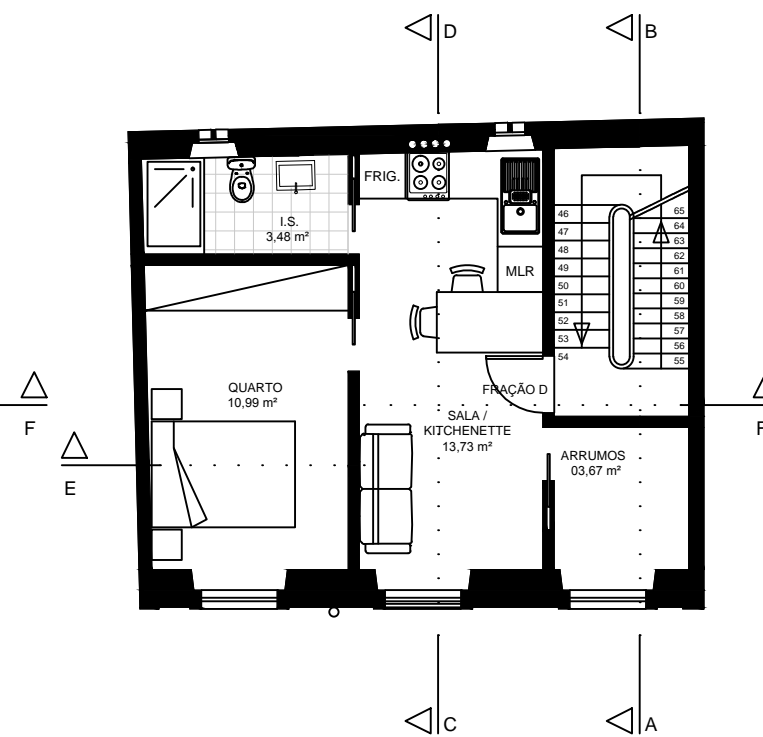


PLANTA DO PISO 3

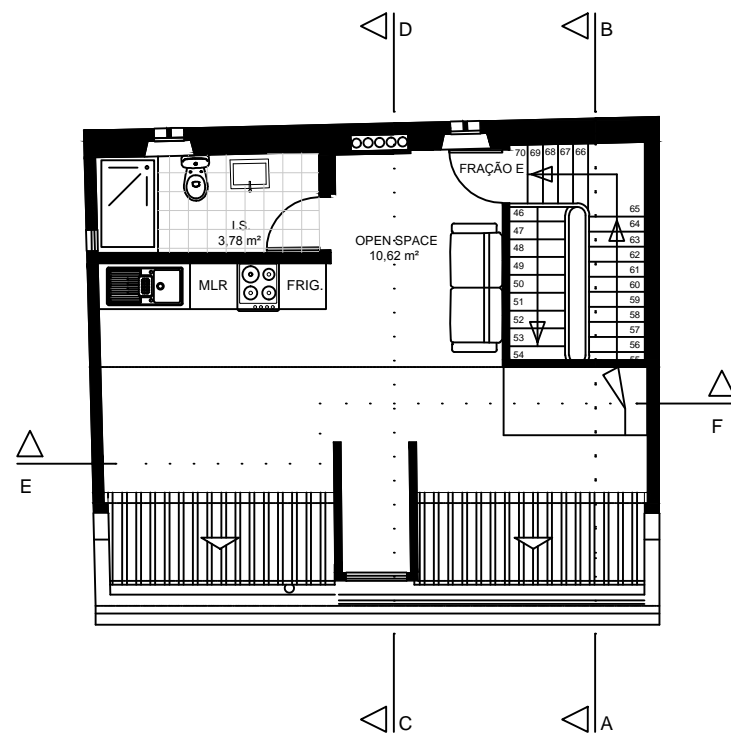

PLANTA DO SOTÃO

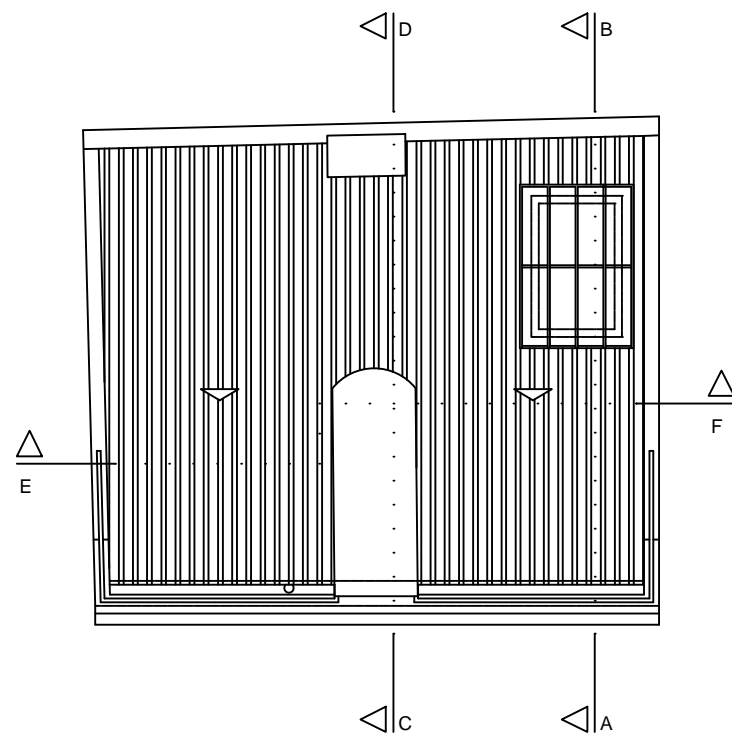

PLANTA DE COBERTURA

TÉCNICO RESPONSÁVEL: Virgínia Filipa Martins Pacheco		ISEL N.º: 32387	OE N.º: 73563
PROJETO: Projeto de Estabilidade da Alteração de um Edifício de Habitação Multifamiliar			
LOCAL: Rua das Barracas, n.º 69, 1150-060 LISBOA			
INSTITUIÇÃO DE ENSINO:  ISEL INSTITUTO SUPERIOR DE ENGENHARIA DE LISBOA R. Conselheiro Emídio Navarro 1 1959-007 Lisboa Tlf: 21 831 7000	DESIGNAÇÃO: Plantas dos Pisos e da Cobertura		
DATA: Dezembro de 2015		DESENHO N.º: 02	ESCALA: 1/100