




PLANTA DA CAVE

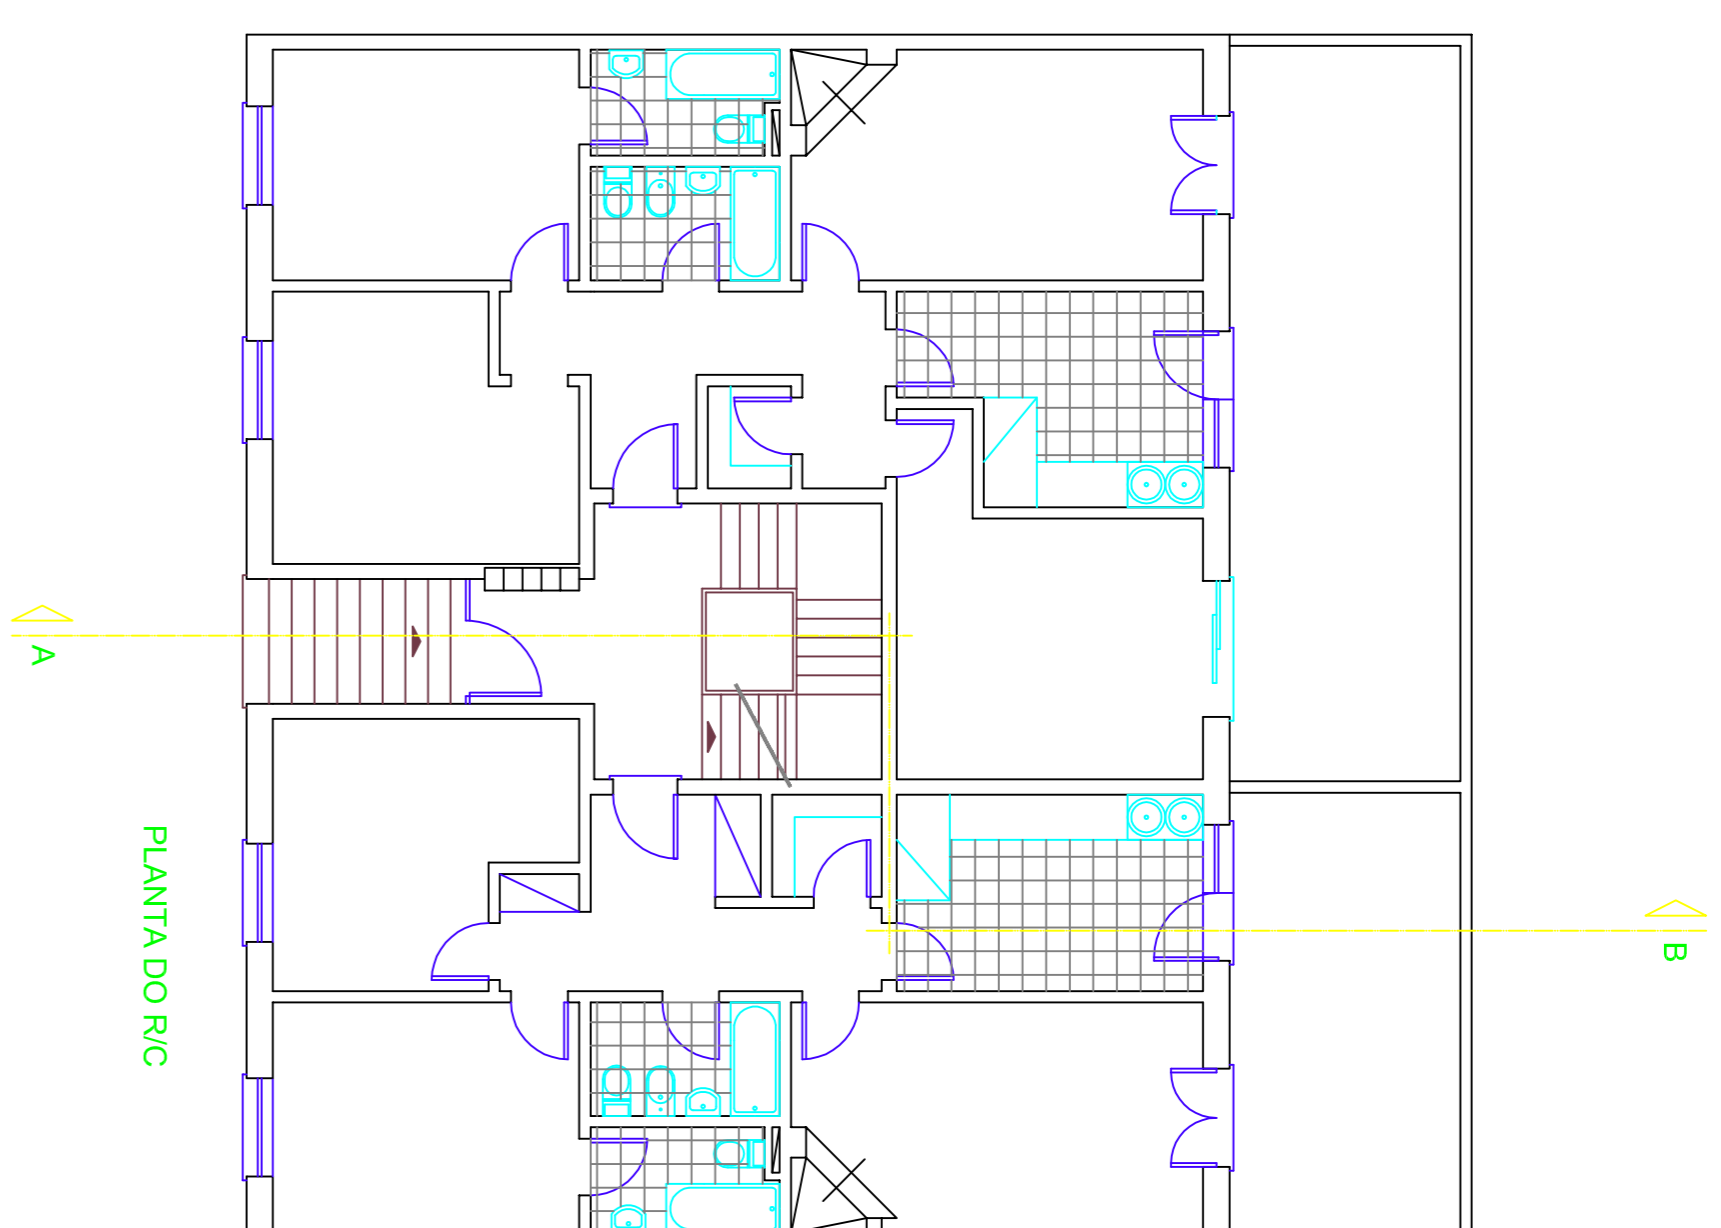


PLANTA DO R/C

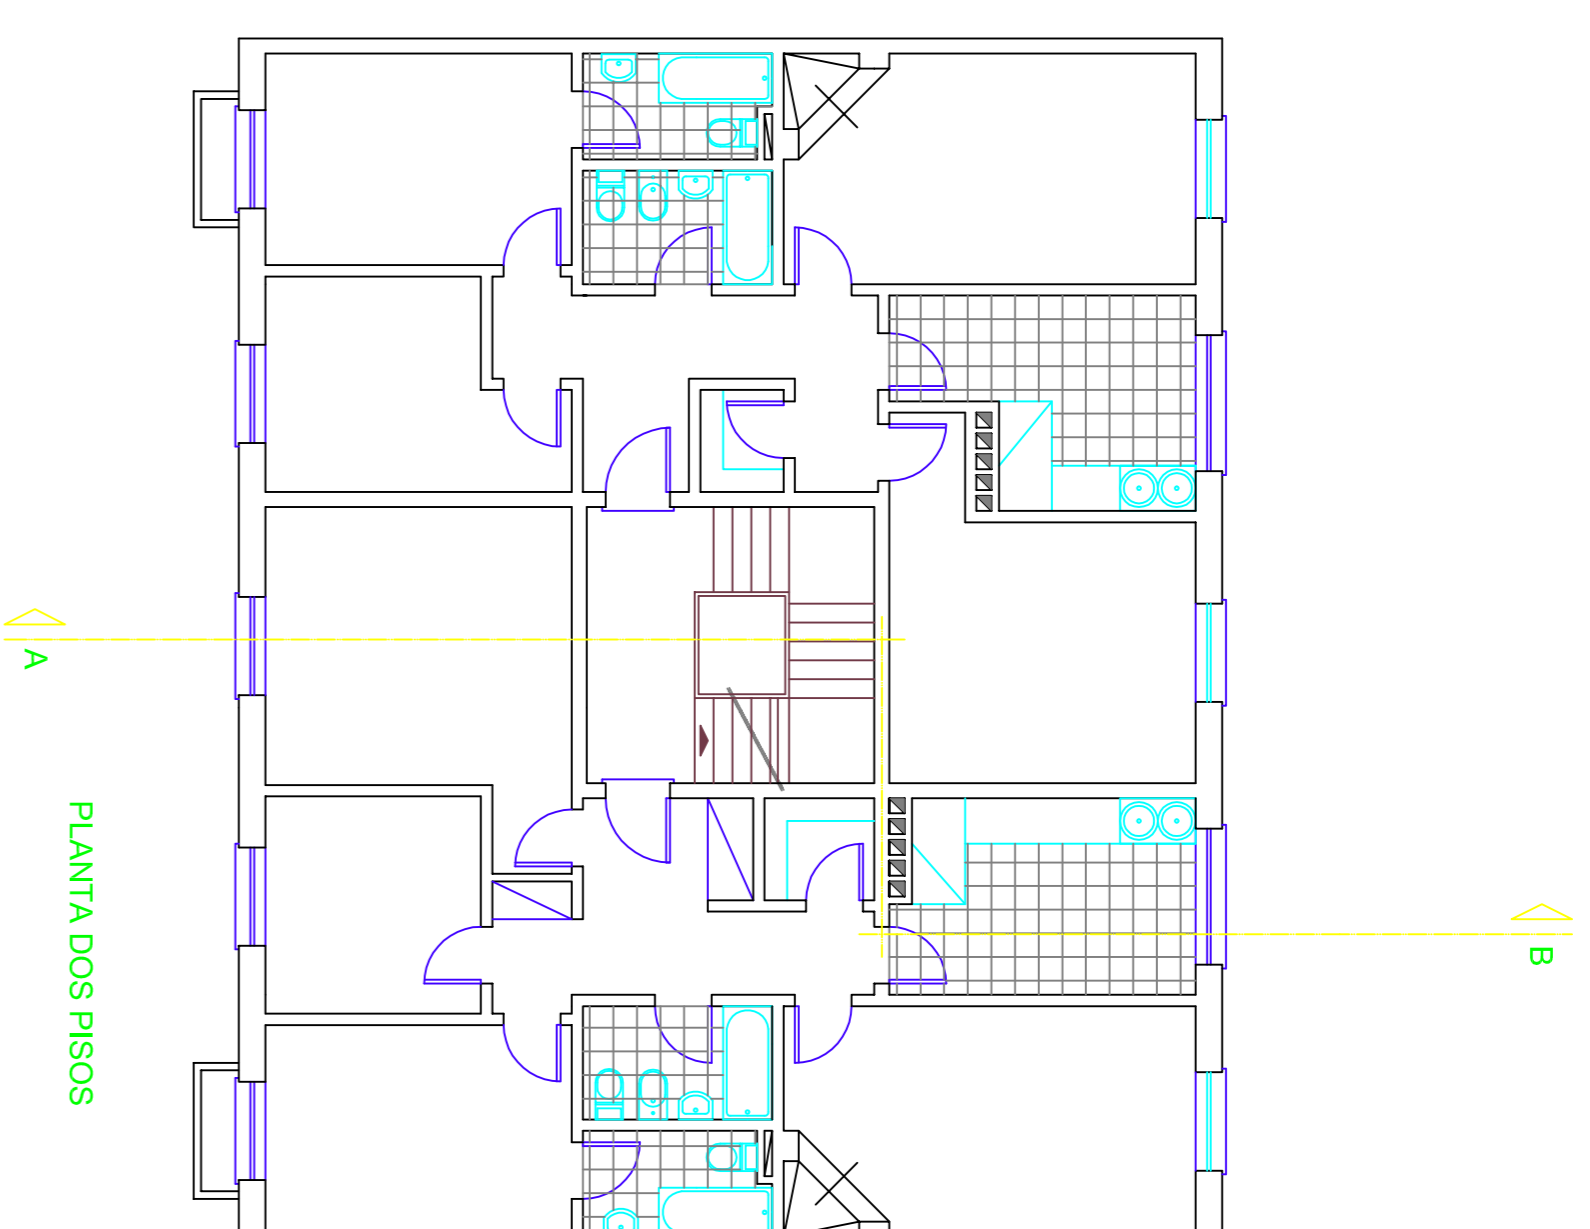


PLANTA DOS PISOS

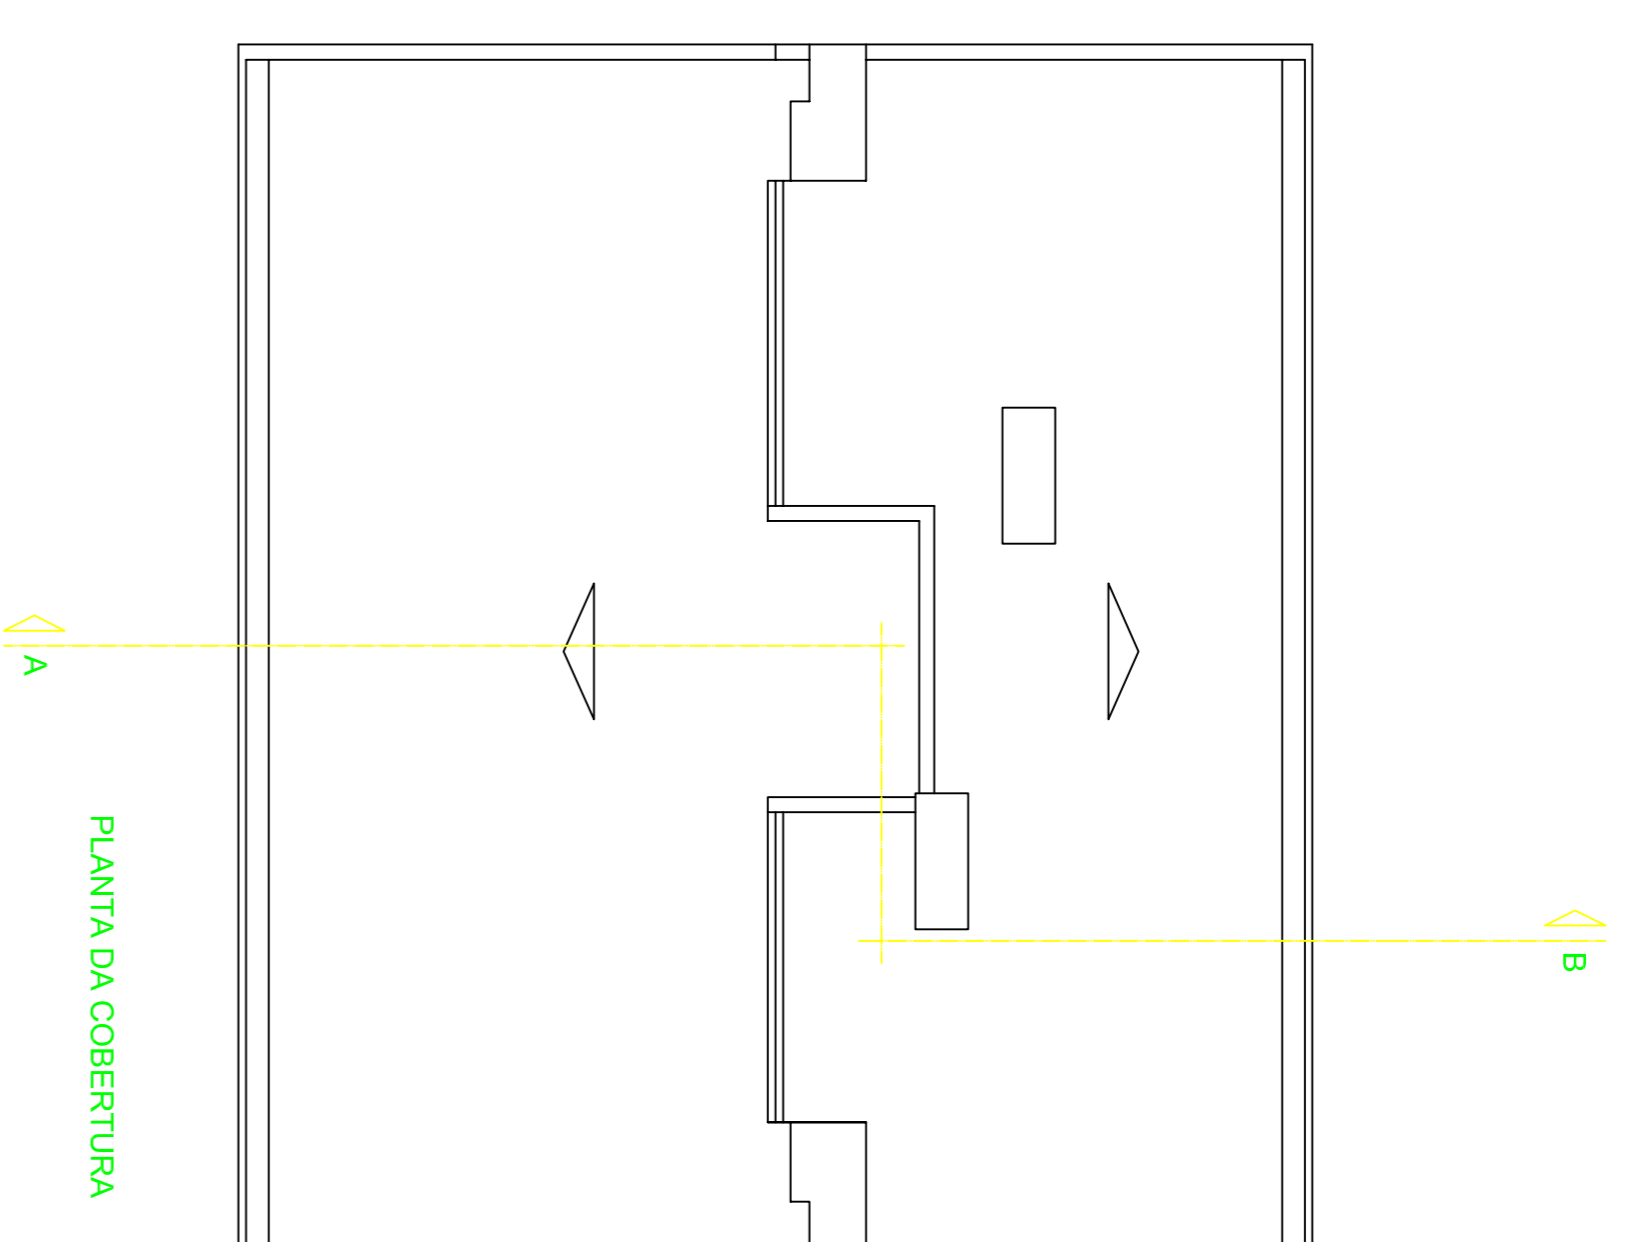


PLANTA DA COBERTURA

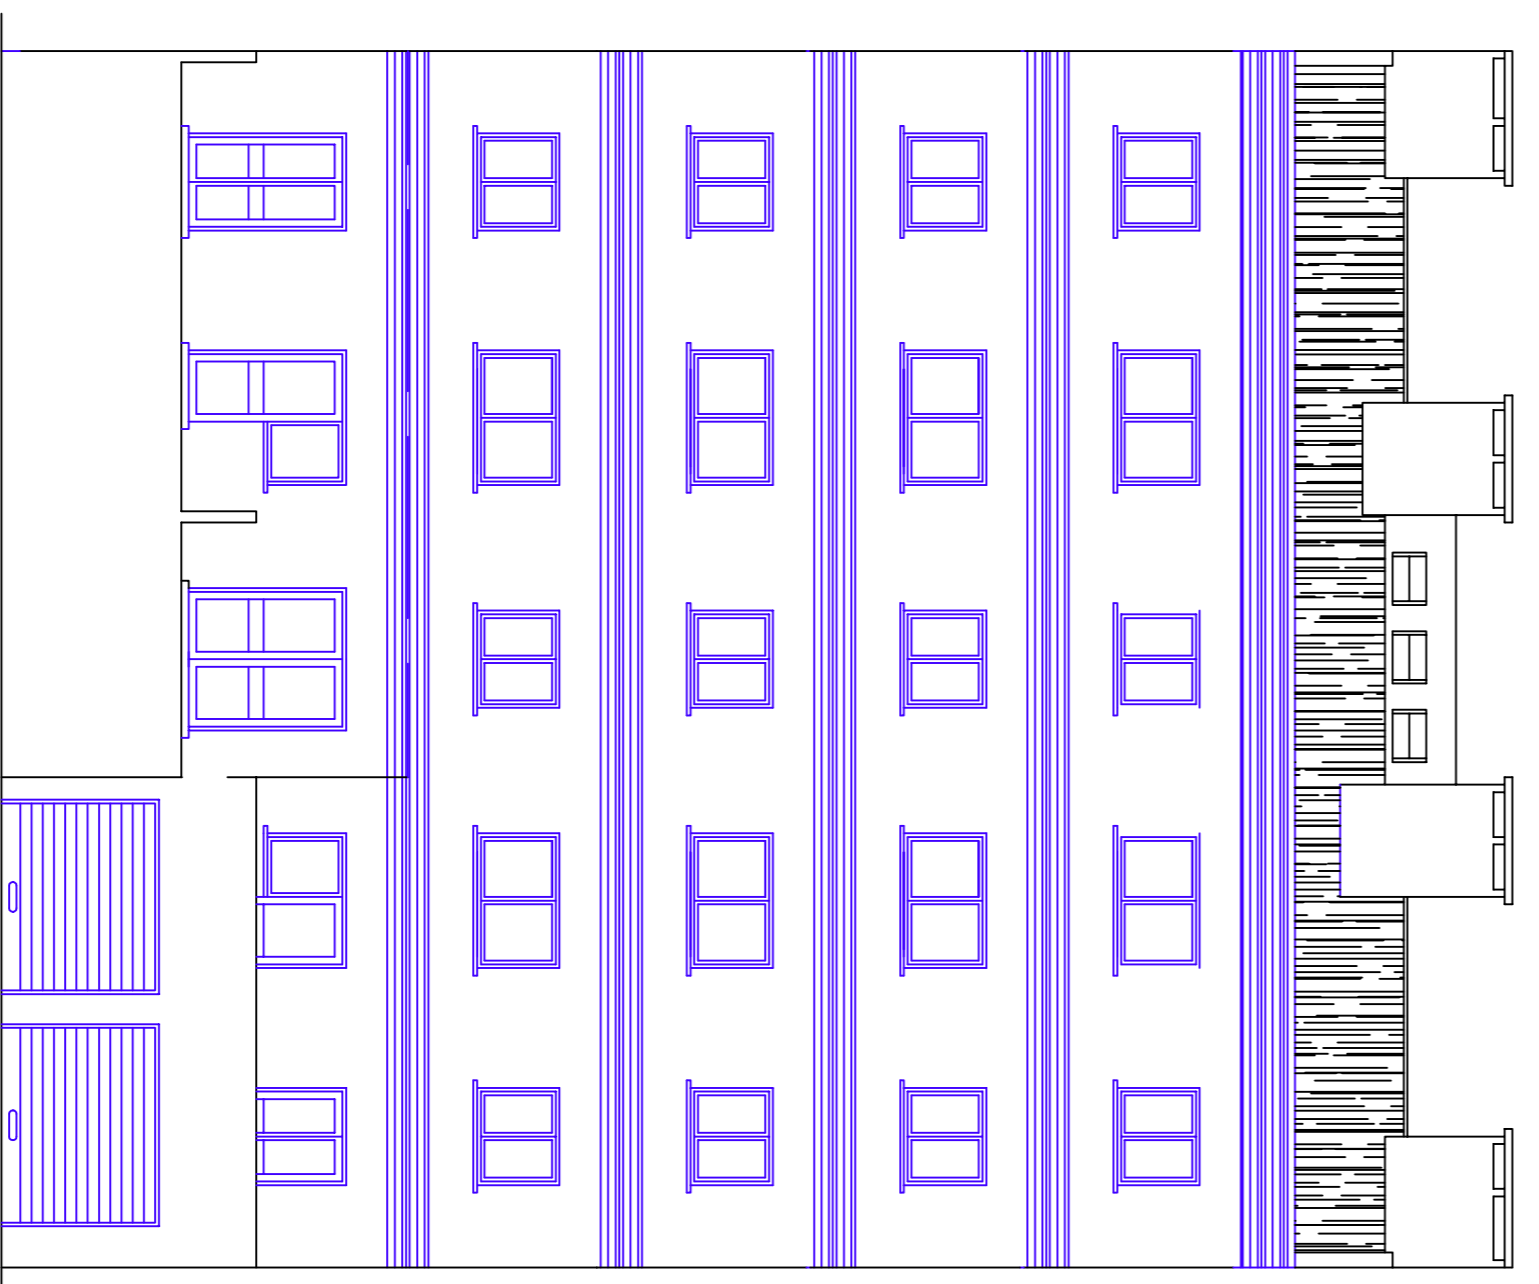

ALÇADO POSTERIOR

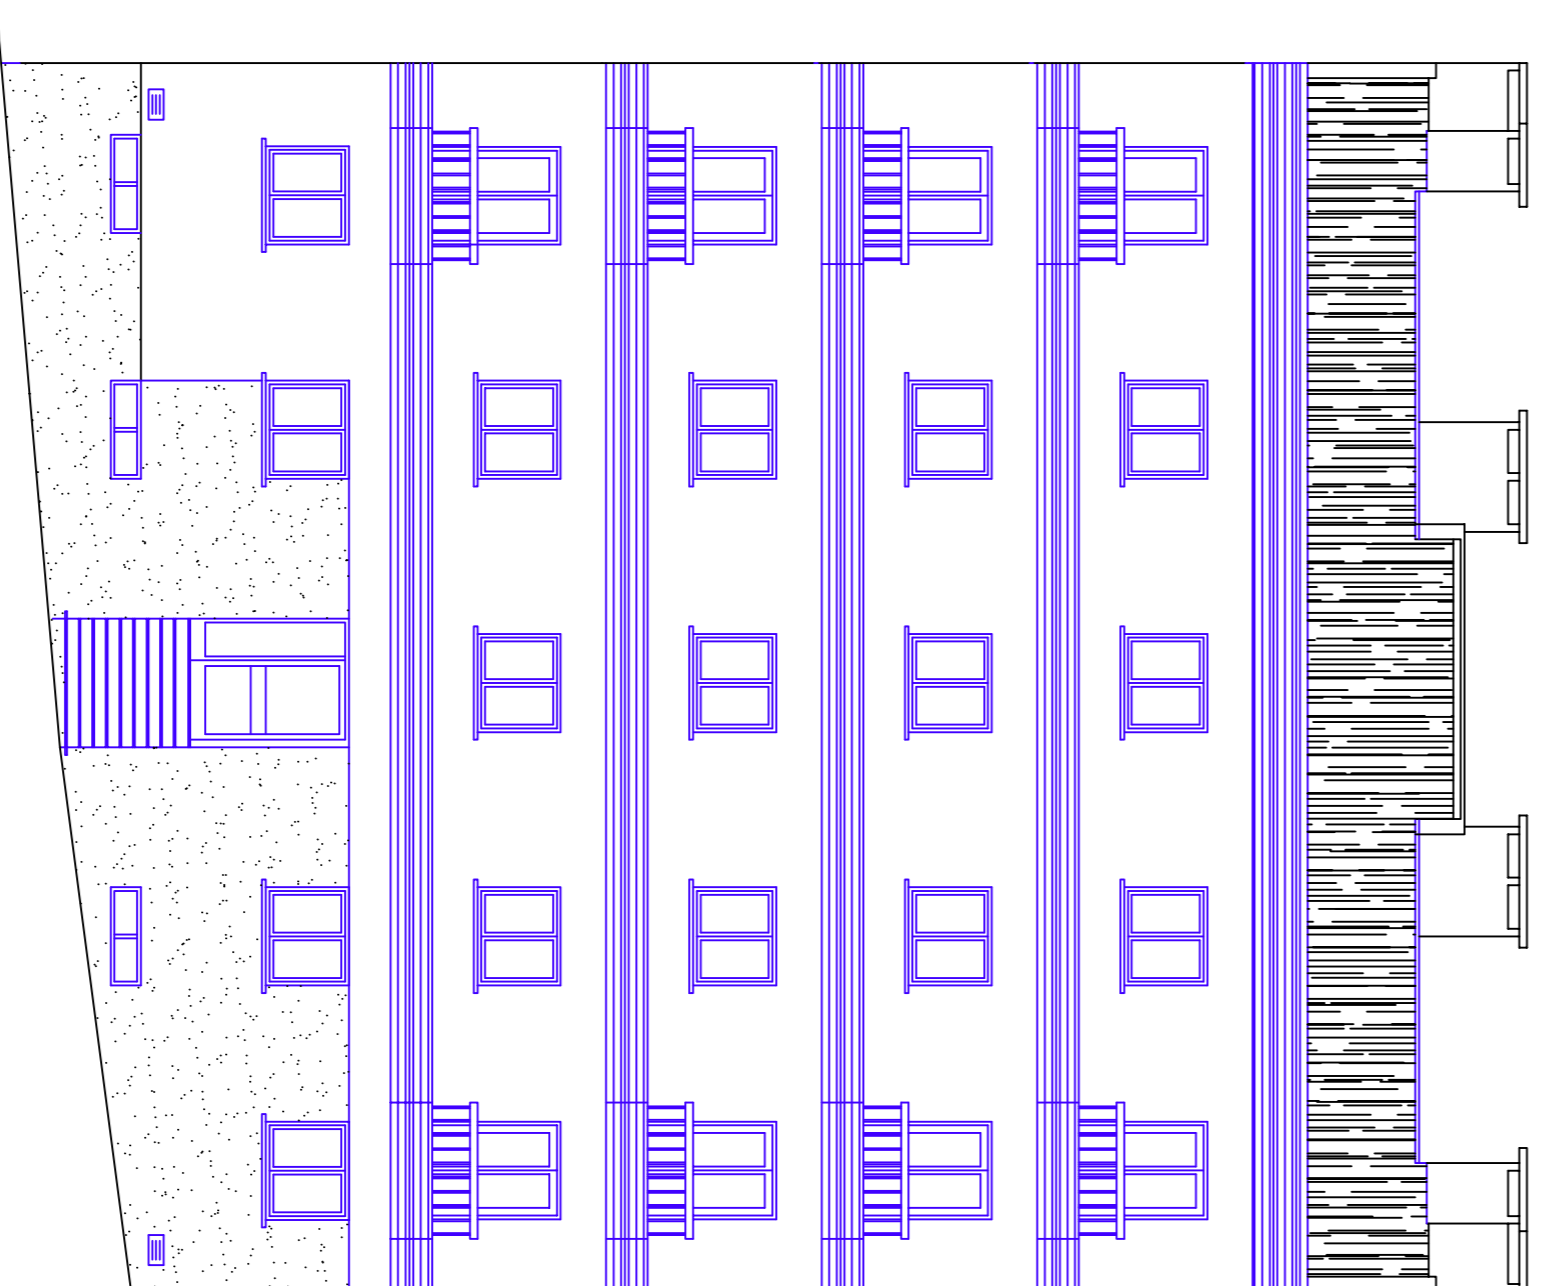

ALÇADO PRINCIPAL

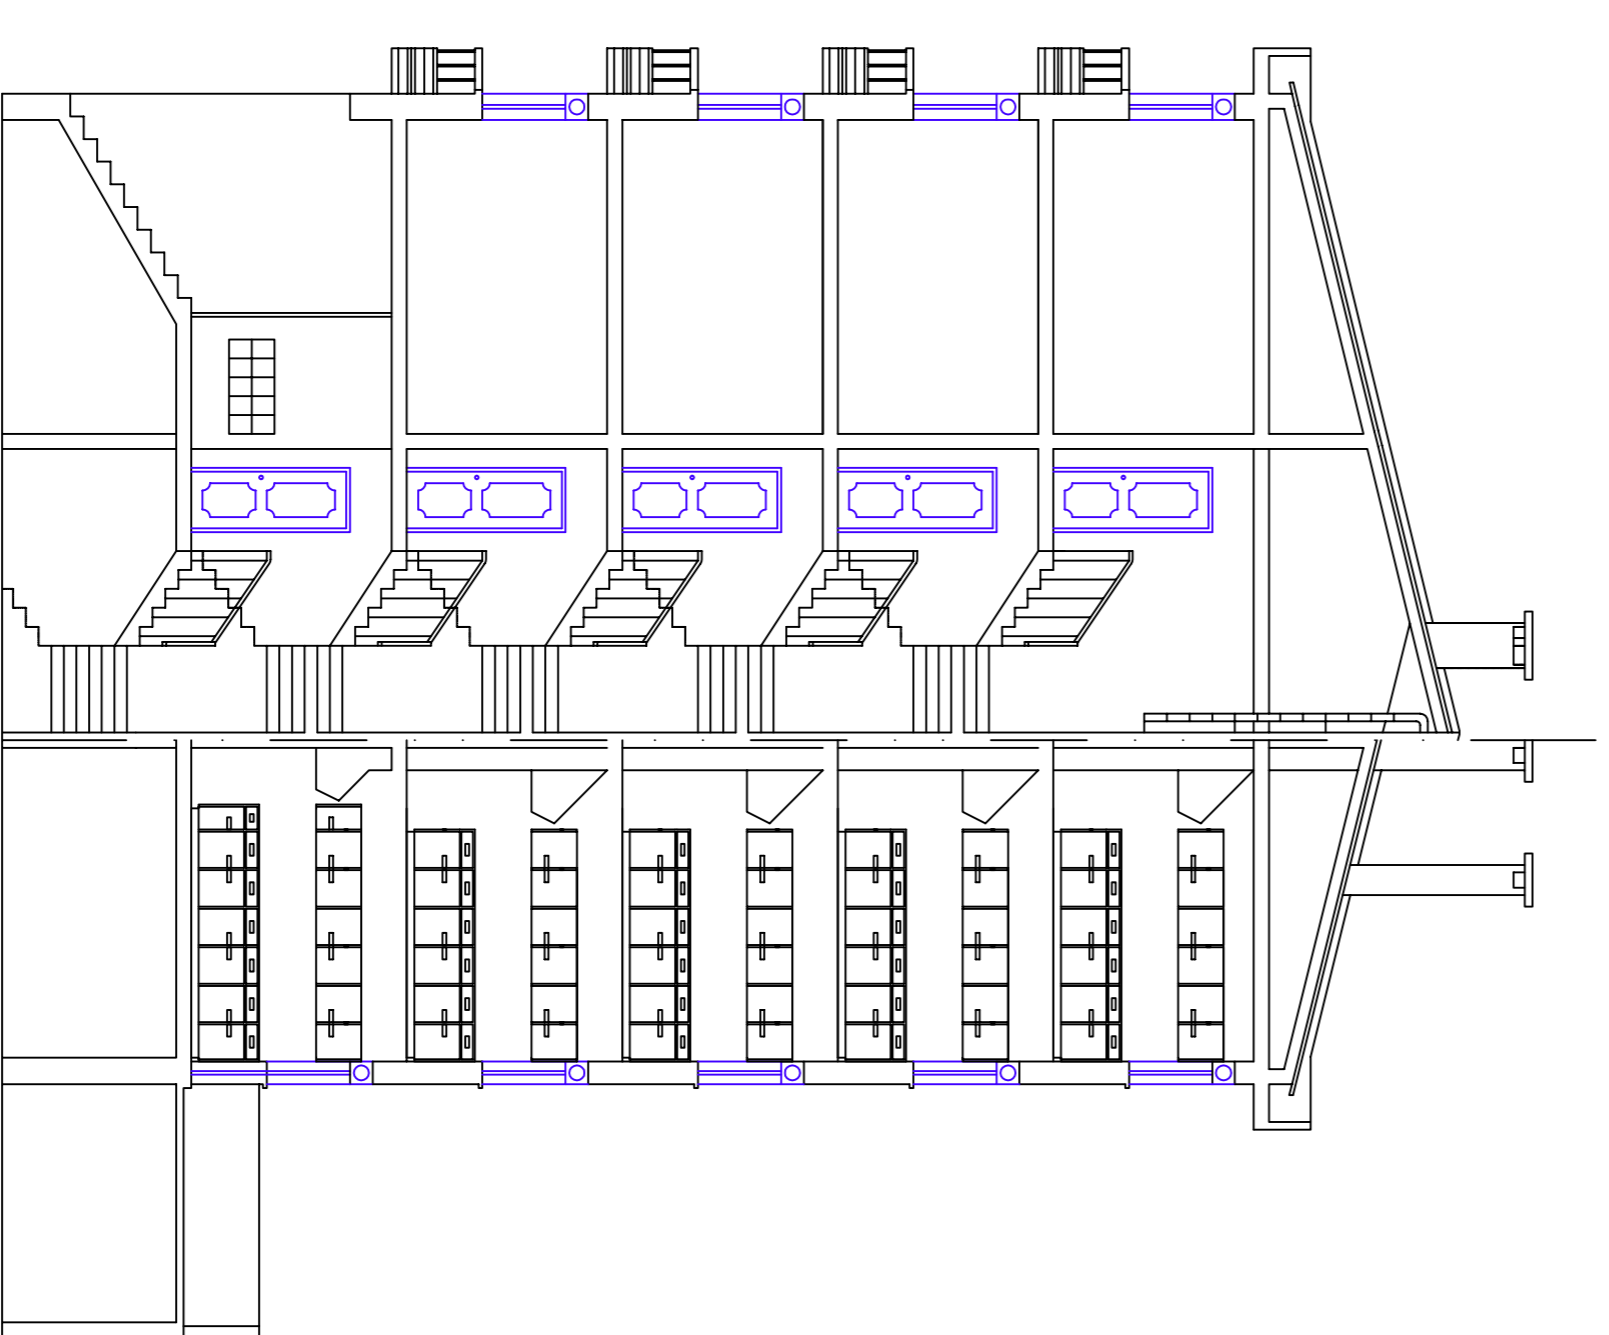

CORTE AB

<p>Instituto Superior de Engenharia de Lisboa          Área Departamental de Engenharia Civil          Mestrado em Engenharia Civil - Estruturas</p>	<p>Trabalho elaborado por:          Pedro Moutinho n.º 35018</p>	<p>Escala : 1/100          Em A3 redução de 50%</p>	<p>TRABALHO FINAL DE MESTRADO:          Projeto de Estruturas de um edifício em betão armado          Arquitectura: Plantas, Alçados e corte</p>	<p>Desenho Nº :          01          Data :          Dezembro/15</p>
--	--	---	--	--