


LEGENDA:

- 1- Gab. Encarregado de Obra e Apontadoria
- 2- Gab. Direcção de Obra, Técnico Obra, Técnico Segurança
- 3- Instalações Sanitárias
- 4- Gabinete da Fiscalização
- 5- Sala Reuniões
- 6- Refeitório
- 7- Instalações Sanitárias Obra
- 8- Ferramentaria
- 9- Zona de Depósito de R.C.D. (Triagem)
- 10- Estaleiro de Ferro
- 11- Quadro eléctrico
- 10- Grua Torre com Lança de 40m
- 11- Tinas de resíduos
- 12- Sumidouro
- 13- Fossa Septica

- Rede de Águas
- Rede de Esgotos
- Contador de Água
- Rede Eléctrica
- ▭ Quadro Eléctrico Geral
- ▭ Quadro Eléctrico da Grua
- Caminhos de Circulação
- ↳ Vedação
- ▲ Você Está Aqui

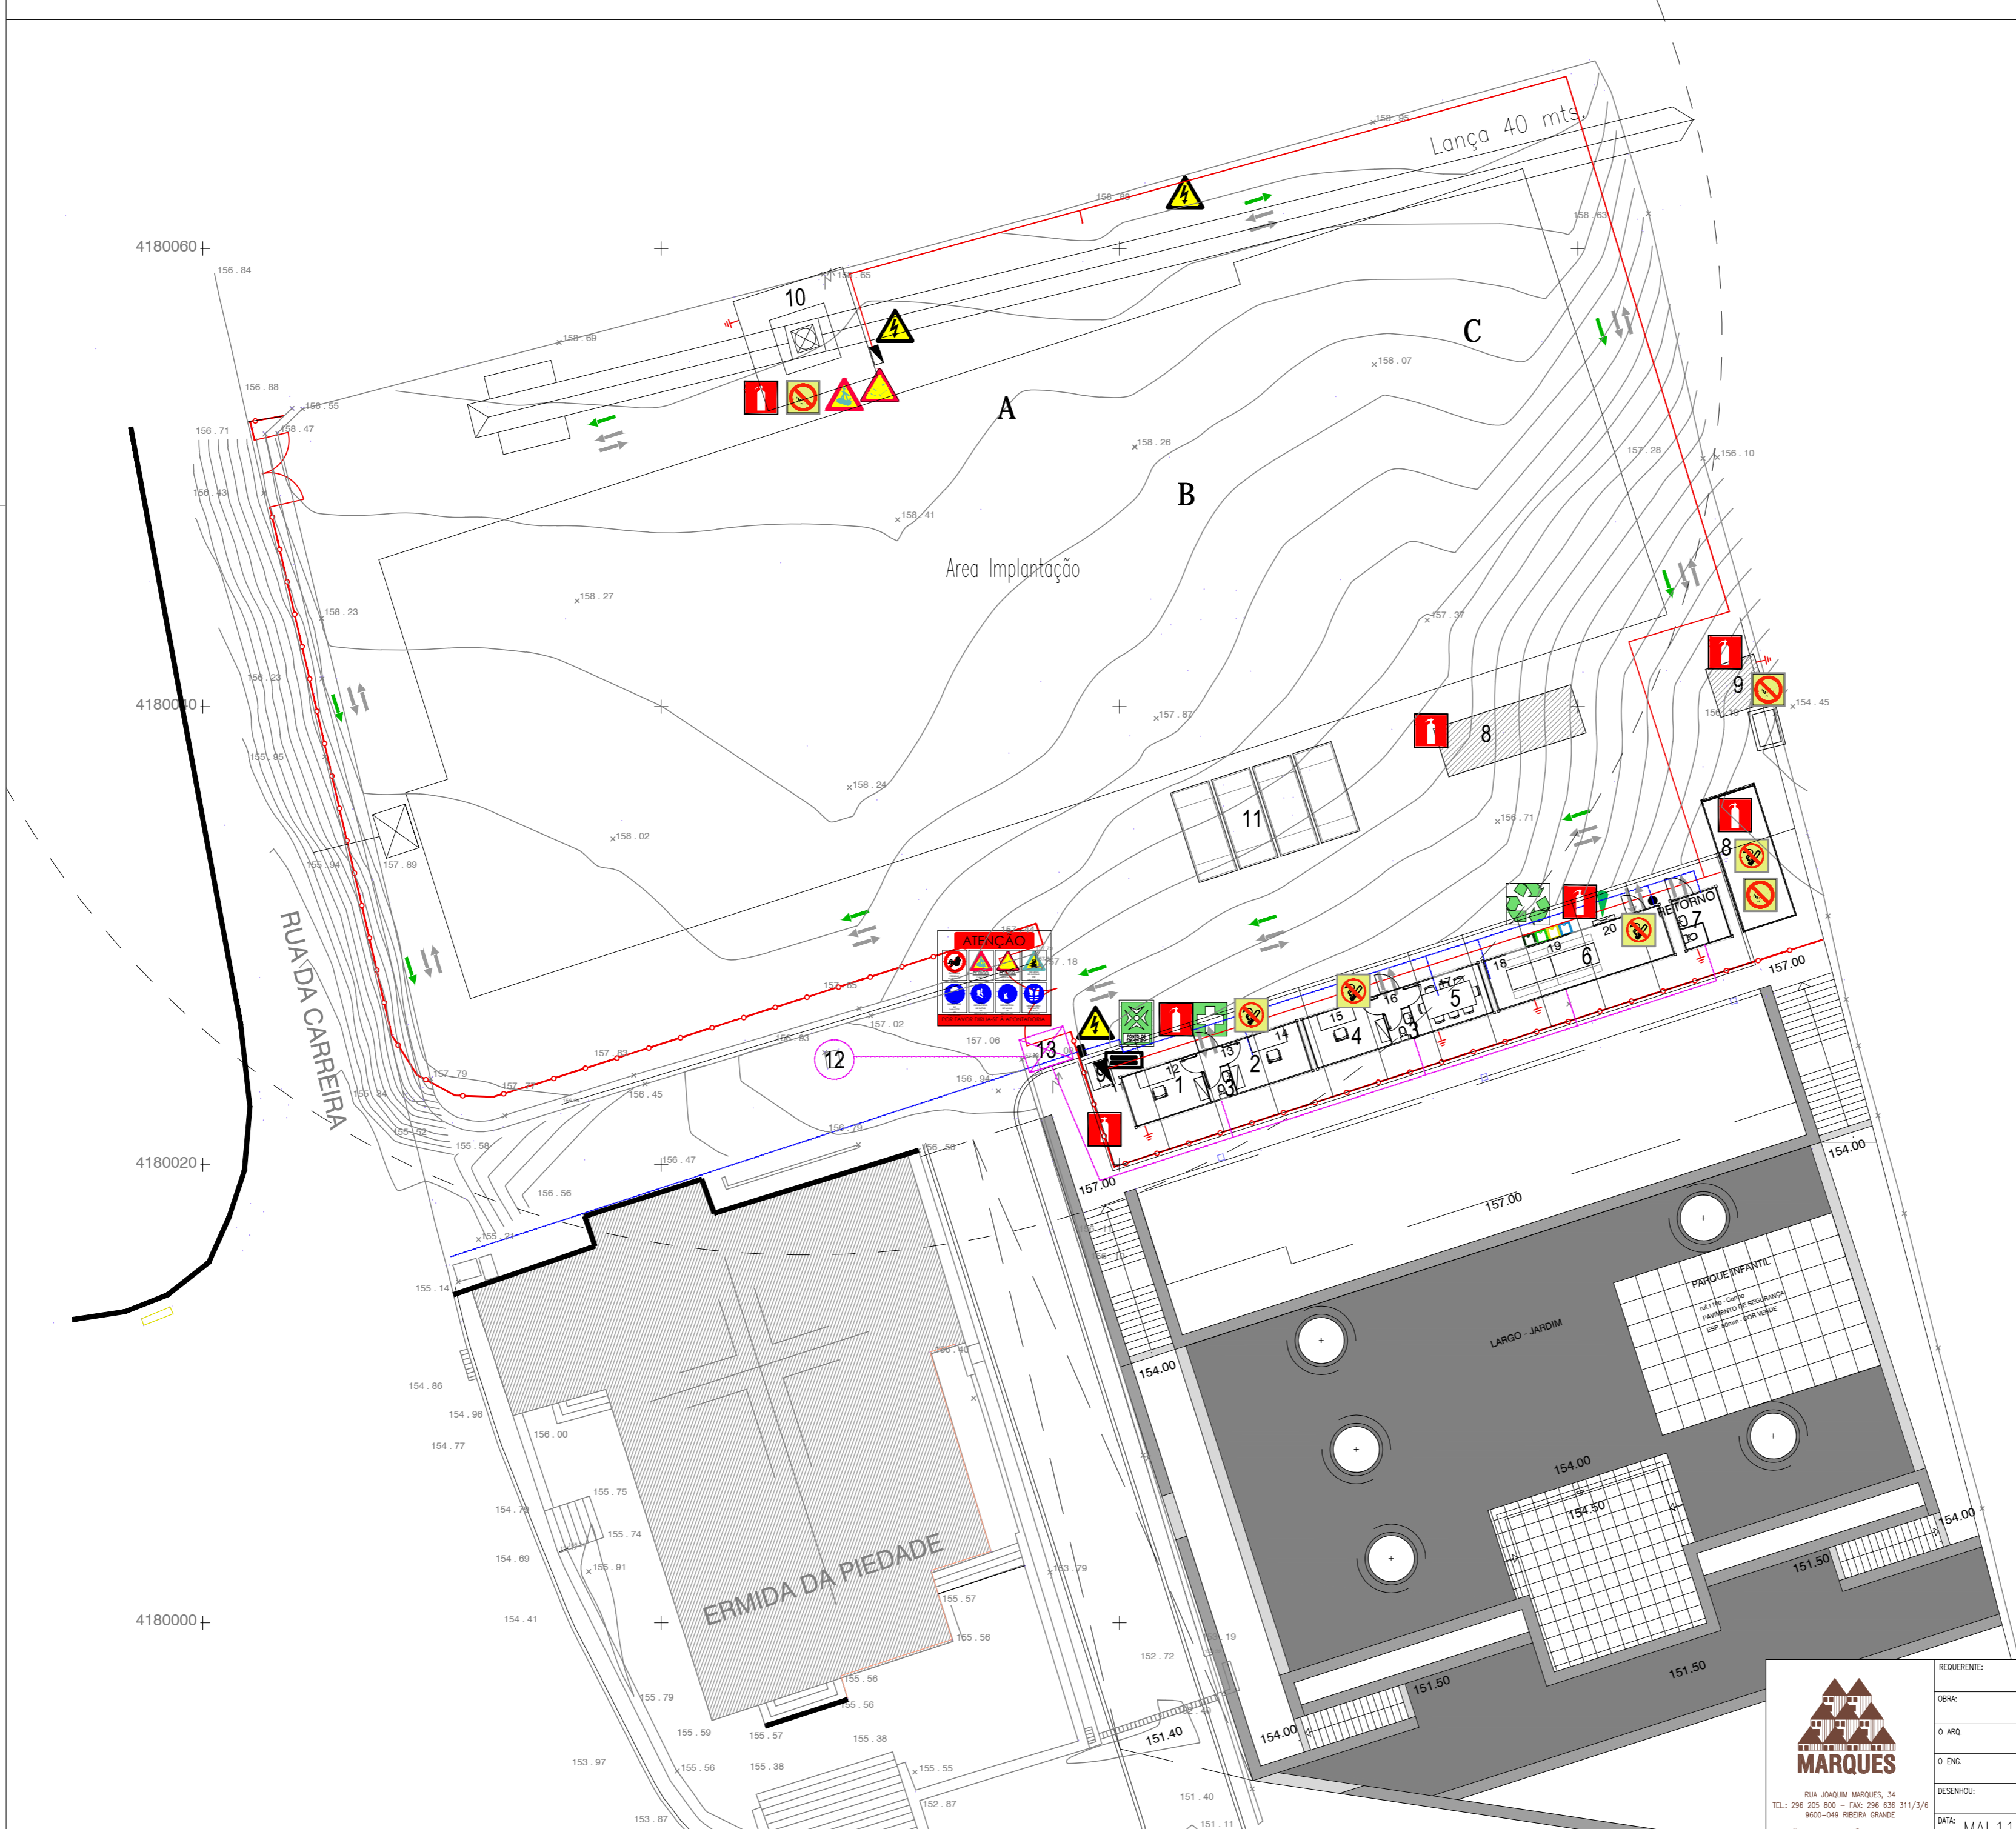

REQUERENTE:	Centro Social e Paroquial dos Arrifes		ESCALAS:	1:200
OBRA:	670 - Construção Creche e ATL dos Arrifes		DESENHO Nº	1
O ARQ.:	PROJECTO:	<b>SEGURANÇA</b>	DATA:	MAI.11
O ENG.:	DESIGNAÇÃO:	<b>PLANTA ESTALEIRO</b>		

RUA JOAQUIM MARQUES, 34  
 TEL.: 296 205 800 - FAX: 296 636 311/3/6  
 9600-049 RIBEIRA GRANDE  
 e-mail: grupomarques@grupomarques.org