




CORTE-TR1

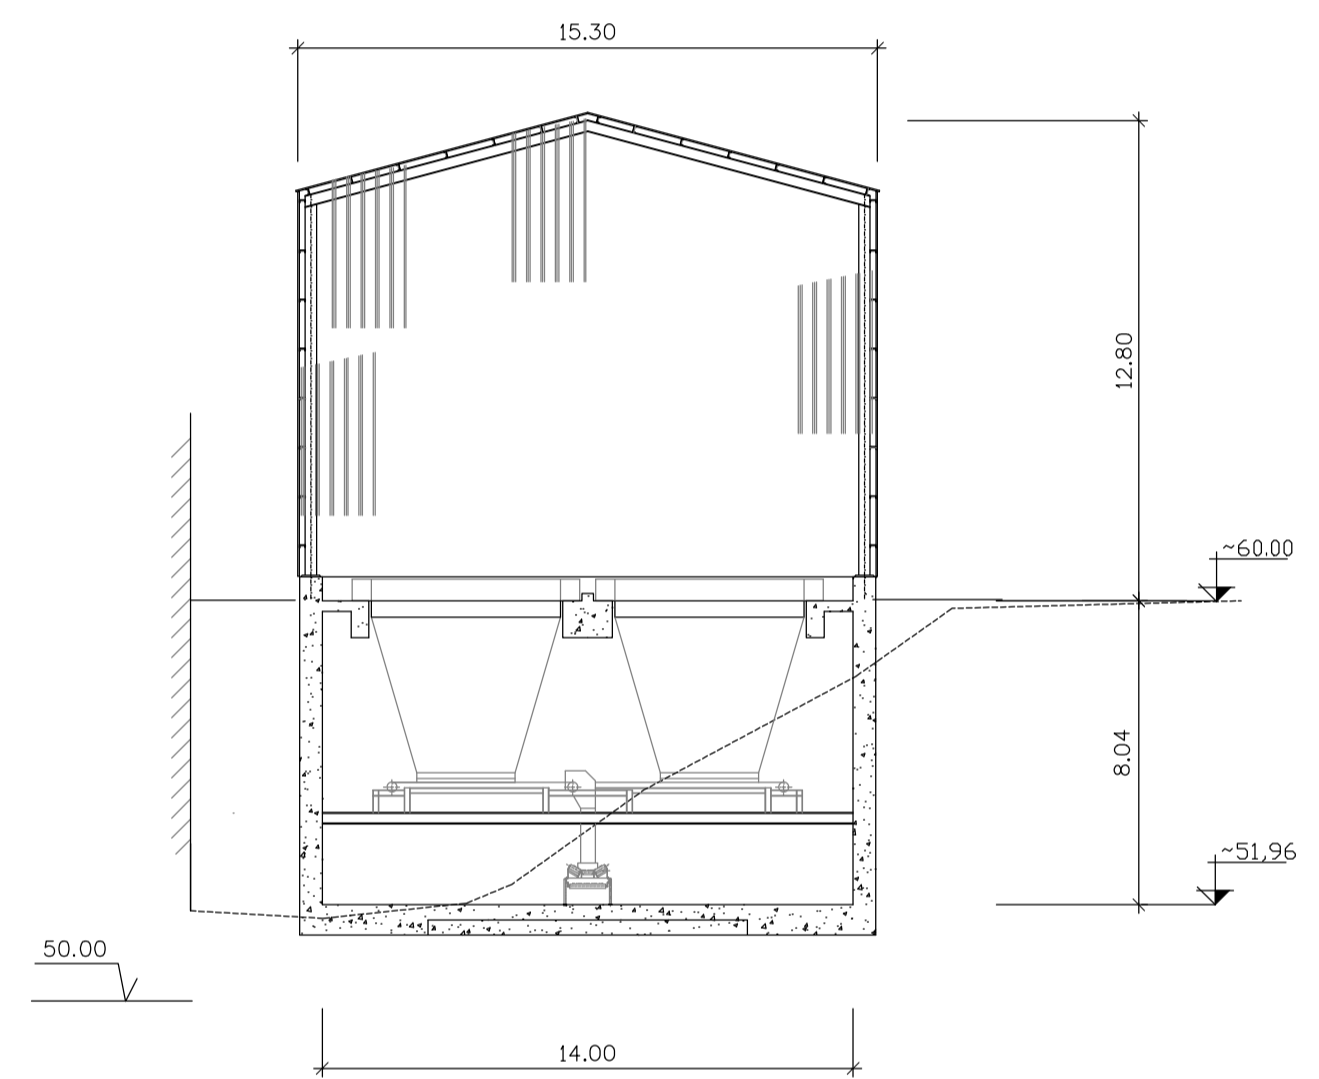


CORTE-TR2

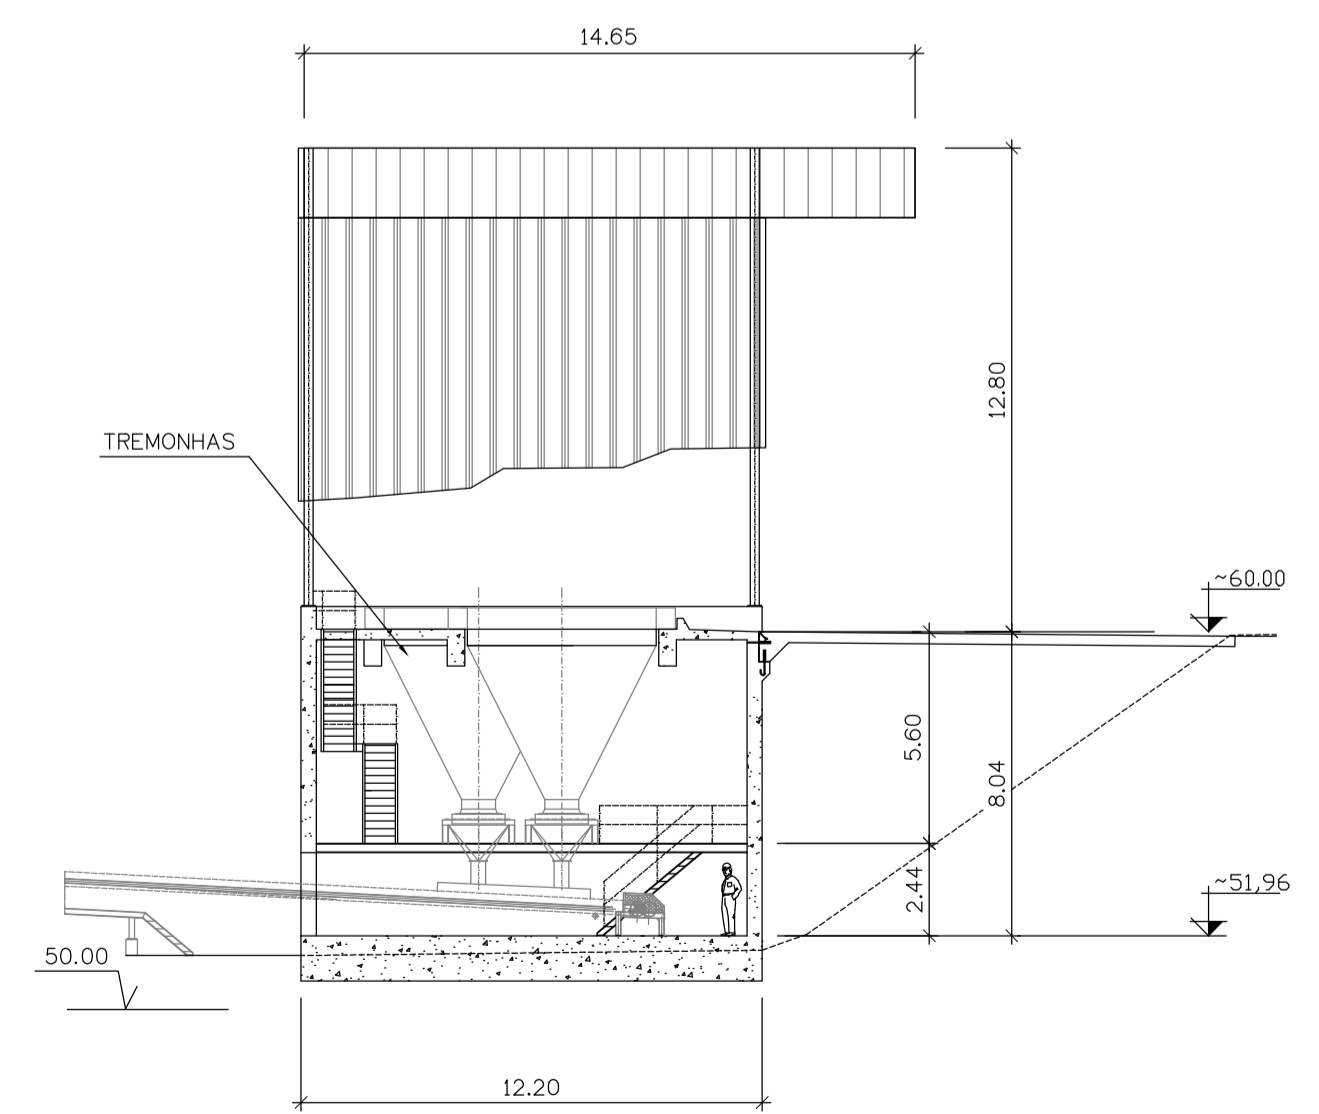

CORTE-TR3

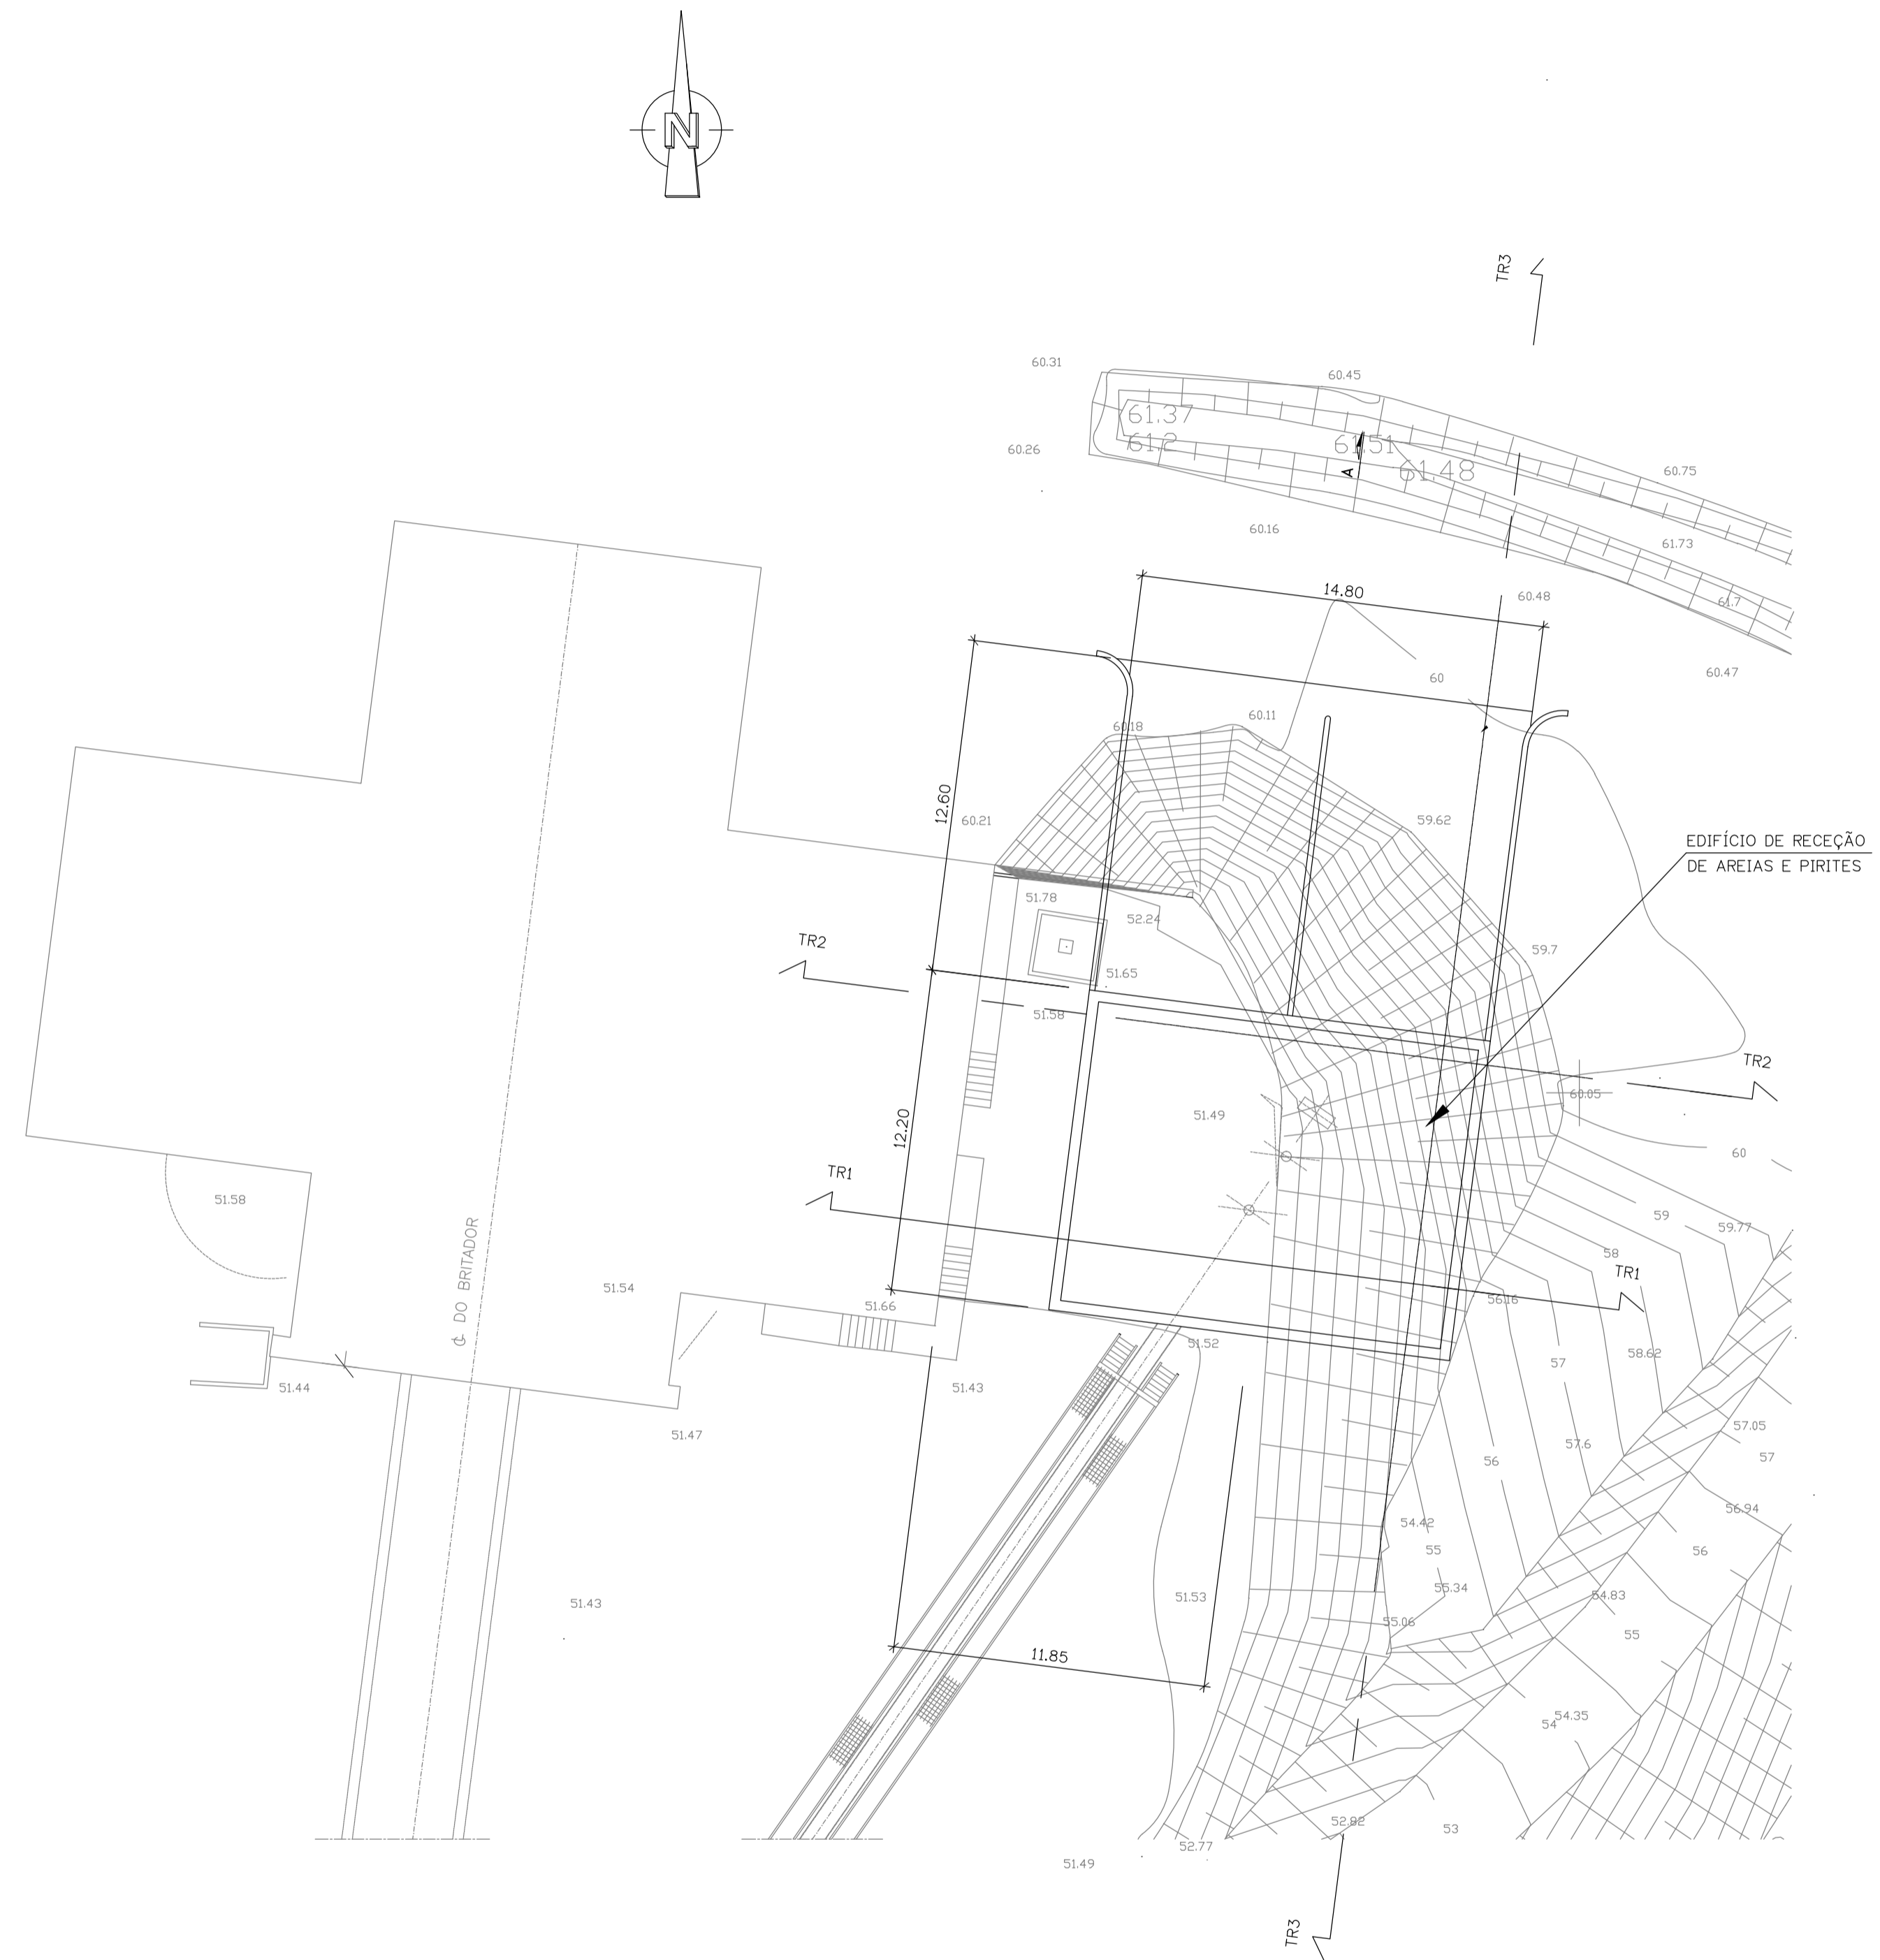

PLANTA DE IMPLANTAÇÃO DO EDIFÍCIO

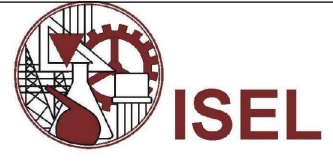INSTALAÇÃO DE RECEÇÃO DE AREIAS E PIRITES				
PROJETO		PLANTA DE IMPLANTAÇÃO, ALÇADOS E CORTES CONJUNTO		
	Projectou	10/12/2014	Daniel Correia	Desenho Nº
	Desenhou			EST-01
	Revisou			Escalas:
	Verificou			1:200
	Aprovou			Substitui:
	Arquivo:		Subs. por:	