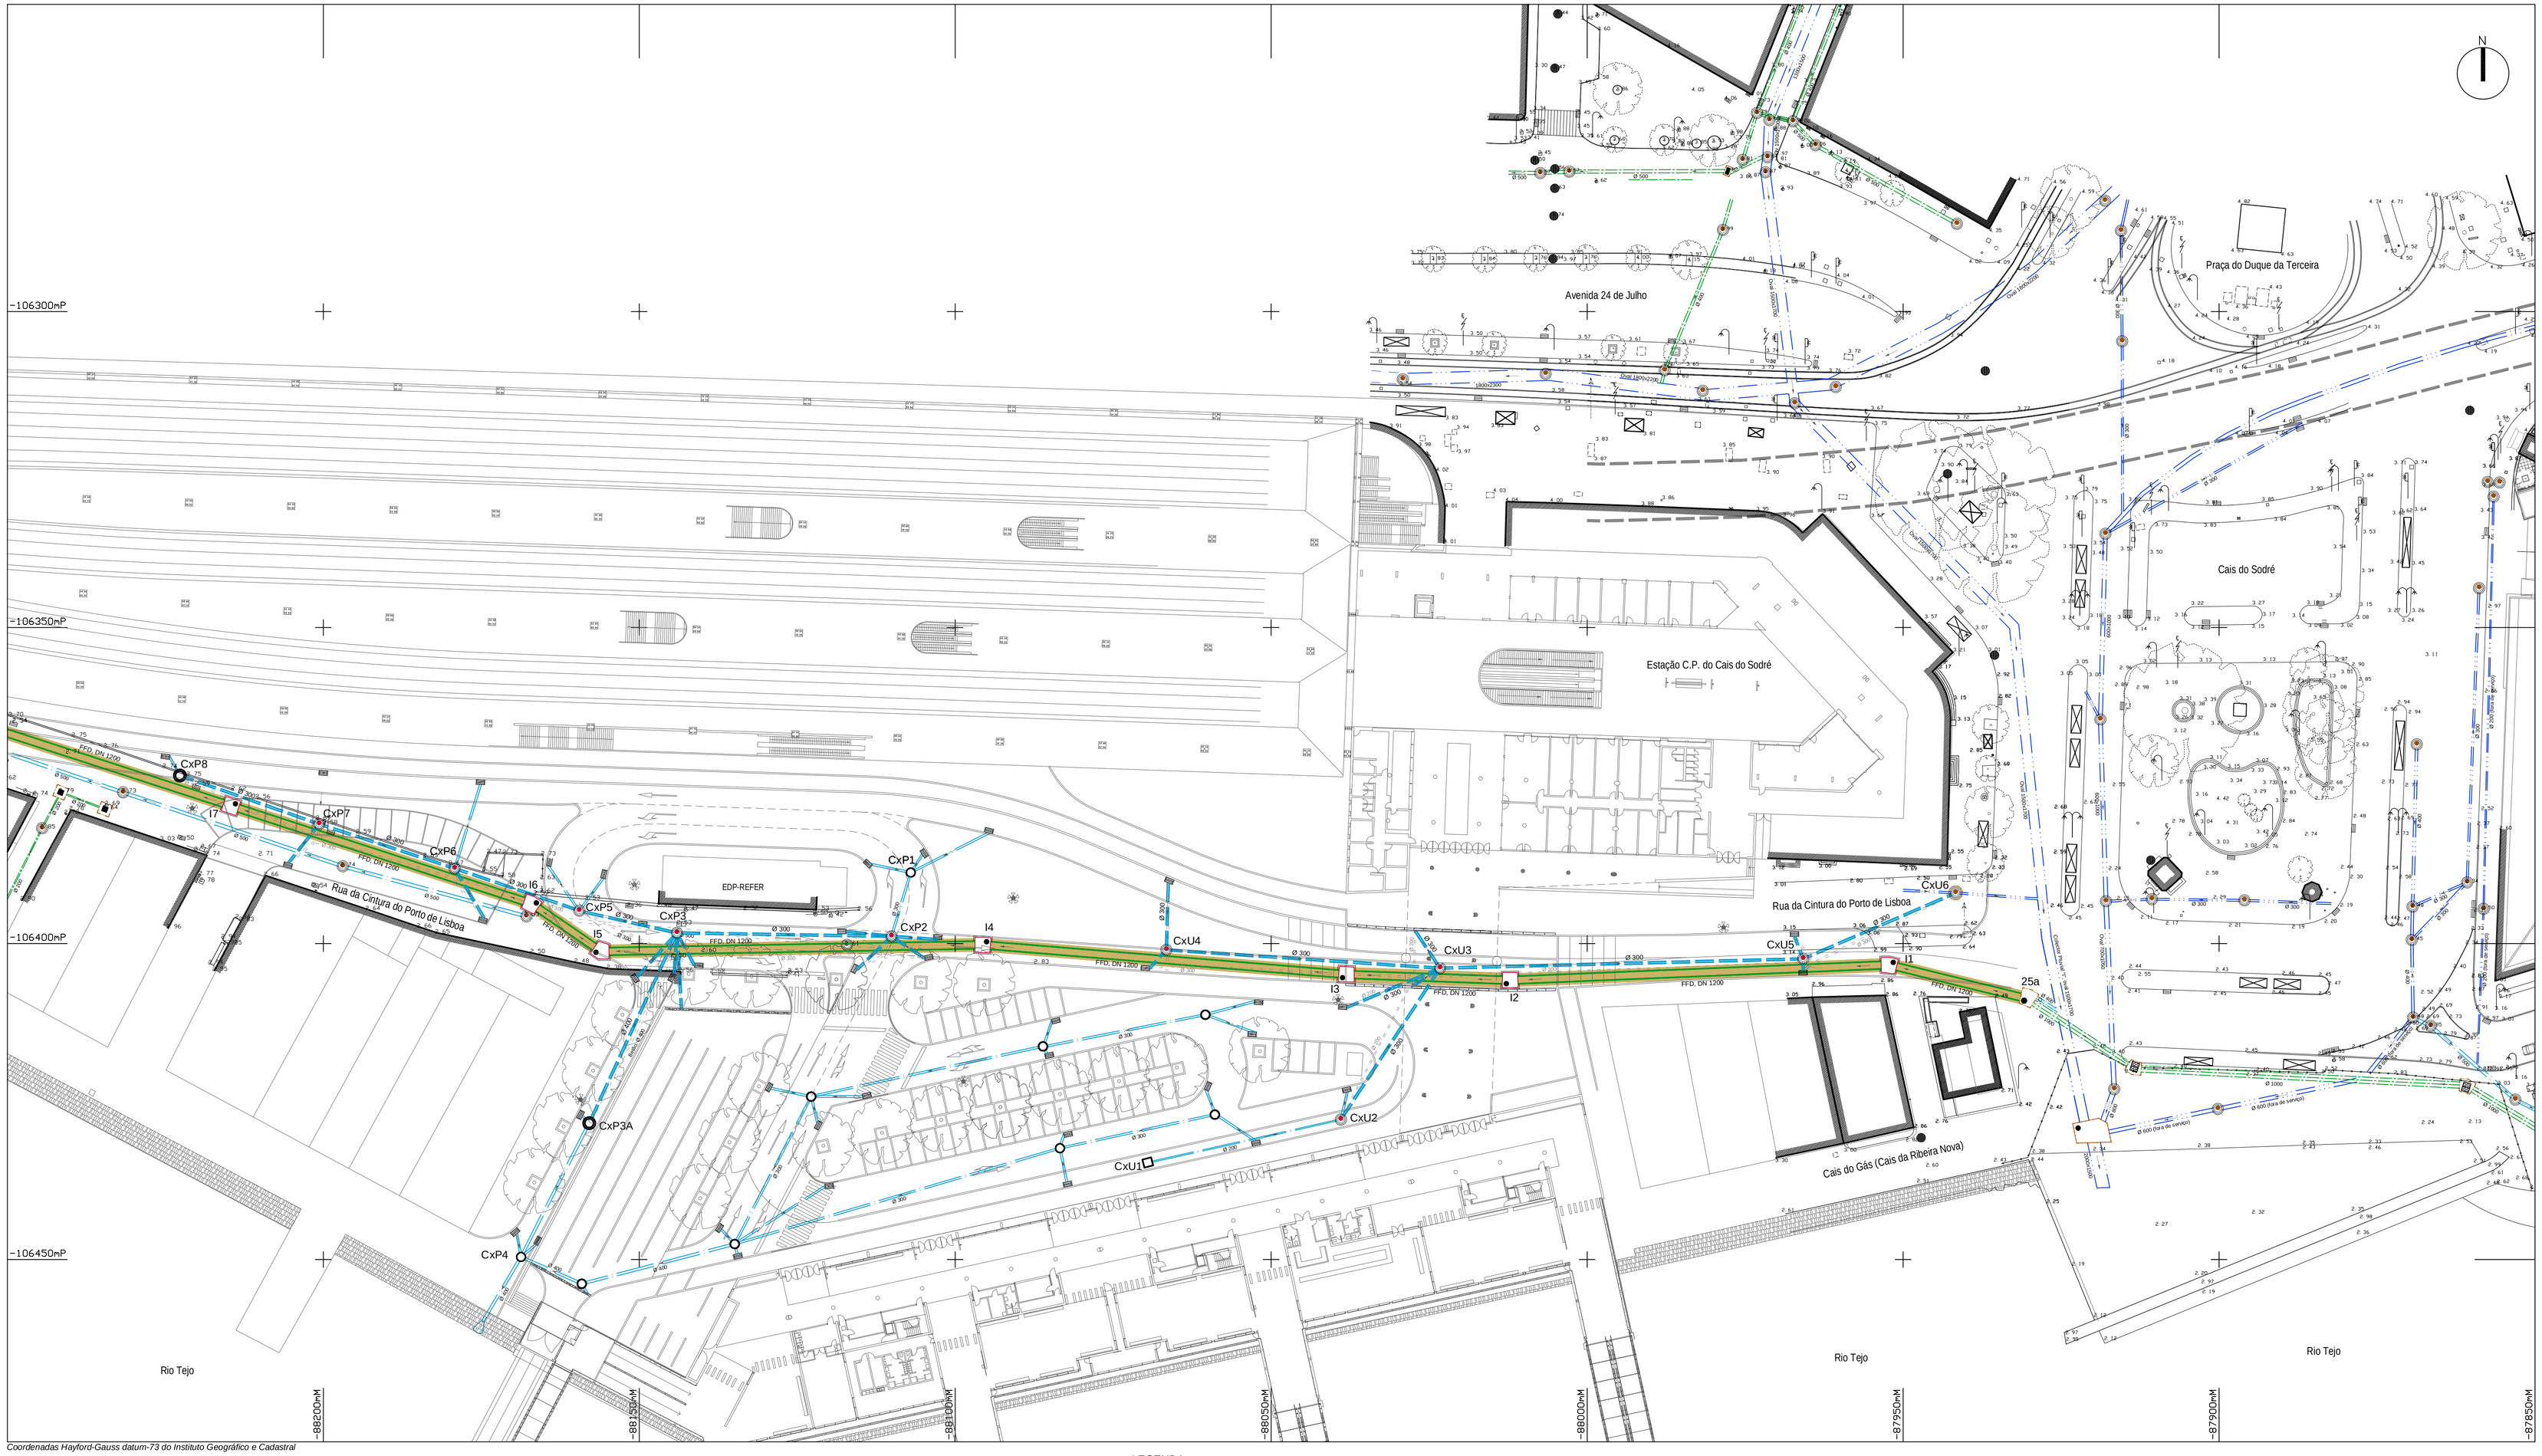

Coordenadas Hayford-Gauss datum-73 do Instituto Geográfico e Cadastral

LEGENDA:

- Câmara de visita sujeita a levantamento topográfico
- Câmara de visita (a construir)
- Câmara de visita existente não sujeita a levantamento topográfico
- Câmara de visita existente (a remodelar)
- Colector unitário existente
- Colector pluvial existente
- Colector pluvial (a construir)
- Colector doméstico existente
- Colector doméstico (a construir)
- Conduta elevatória (a construir)
- Câmara de visita existente (a demolir)
- Colectores/infra-estruturas existentes (a demolir)
- Zona de afectação de obra (Representação esquemática da largura da vala e levantamento e reposição do pavimento)

SIMBOLOGIA:

- Quiosque
- Abrigo/paragem de transportes públicos
- Sumidouros/sarjetas de águas pluviais
- Banco de jardim
- Caixas de cabos ou de energia
- Caixas várias sem identificação
- Árvores
- Carris do eléctrico
- Poste catenária do eléctrico
- Poste de iluminação
- Semáforo
- Caixas SLAT

F E D C B A

ESTUDOS E PROJECTOS DA FRENTE DE DRENAGEM
CAIS DO SODRÉ-ALCÂNTARA
INTERCEPTOR CAIS DO SODRÉ - ALCÂNTARA (II)

PLANTA DE IMPLANTAÇÃO DO INTERCEPTOR CAIS DO SODRÉ-ALCÂNTARA (II) E INFRA-ESTRUTURAS ASSOCIADAS (Folha A, 1/6)

verif. | proj. | apr. | des.

data: JANEIRO 2010

des. 01-1

escalas: 1:500