
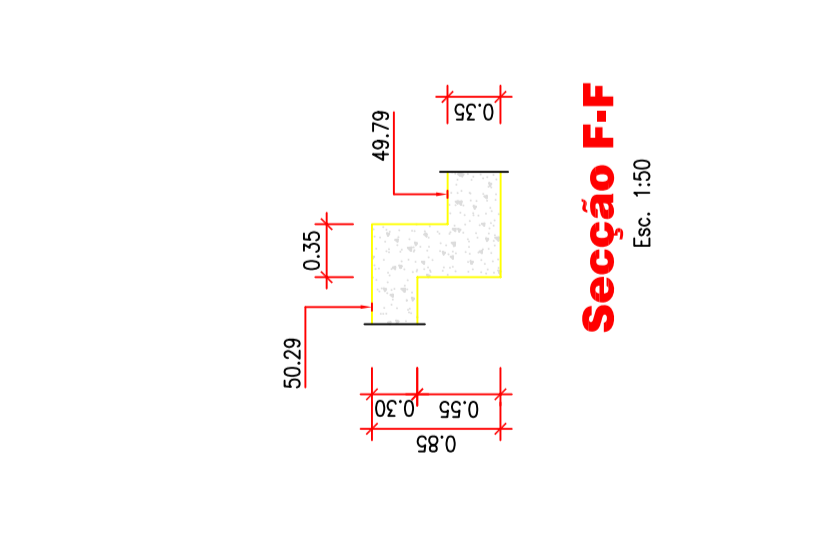
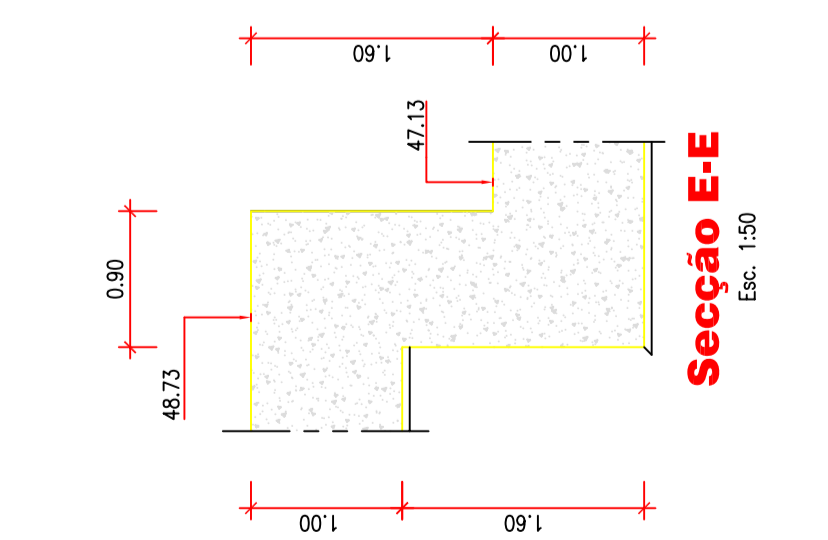


Parque de Resíduos

Planta de Distribuição do Tecto do Tecto do Piso - 2
Ecr. 1:100

NOTAS GERAIS :

- Convenção de representação de pilares e paredes :
 - Iniciando no piso representado
 - Continuando para o piso seguinte
 - Terminando ao nível do piso representado
- O empreiteiro deverá confirmar as cotas e a implantação de todos os elementos da obra com o projecto de arquitectura.
- Não poderão ser efectuadas aberturas ou deixadas negativas ou "courteses" que não estejam previstas neste projecto, sem a aprovação do projectista de estrutura.
- Os eixos representados em \bigcirc localizam os eixos do projecto de arquitectura.

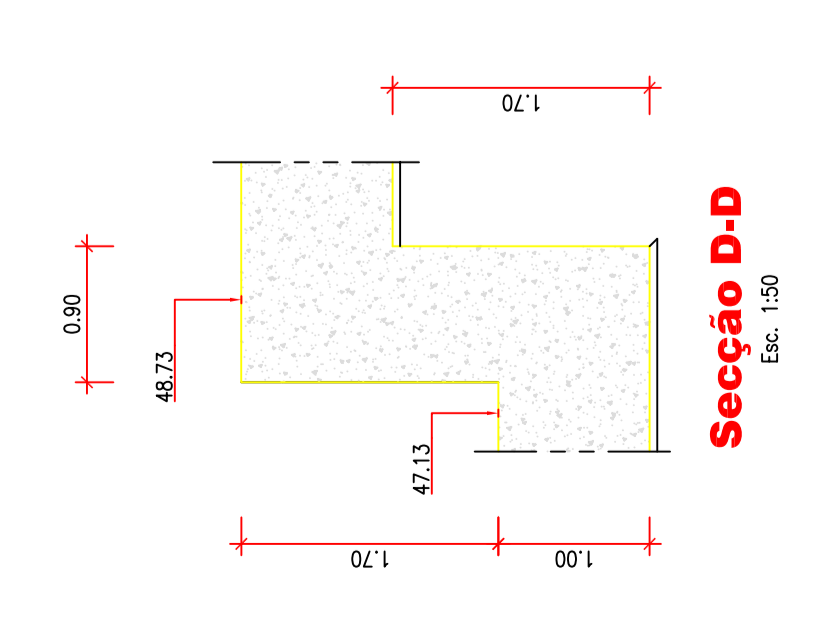

ESTRUTURA EM BETÃO ARMADO	
MATERIAIS	
BETÃO	C25/30 (B16)
Betão de Regularização	C15/20 (B8)
Fundações	C20/25 (B12)
Resistentes Estruturas de Betão	C20/25 (B12)
Armaduras de Betão	A400 II
Malha de Betão	A400 II
RECOMENDADOS	
Elementos em Contacto com o Terreno	5 cm
Elementos em Contacto com o Solo	3-2 cm
Elementos em Contacto com o Ar	10-3 cm

Trabalho Final de Mestrado

Pedro Carreira
November 2019

Nº FMO/PEEST. 003
Escala: 1:100 1:50

Projecto de Fundações e Estruturas
Edifício Administrativo
Parque de Materiais e Oficinas de Ceira
Projecto para obtenção do grau de Mestre em Engenharia Civil

Planta de Distribuição do Tecto do Piso - 2
Seções