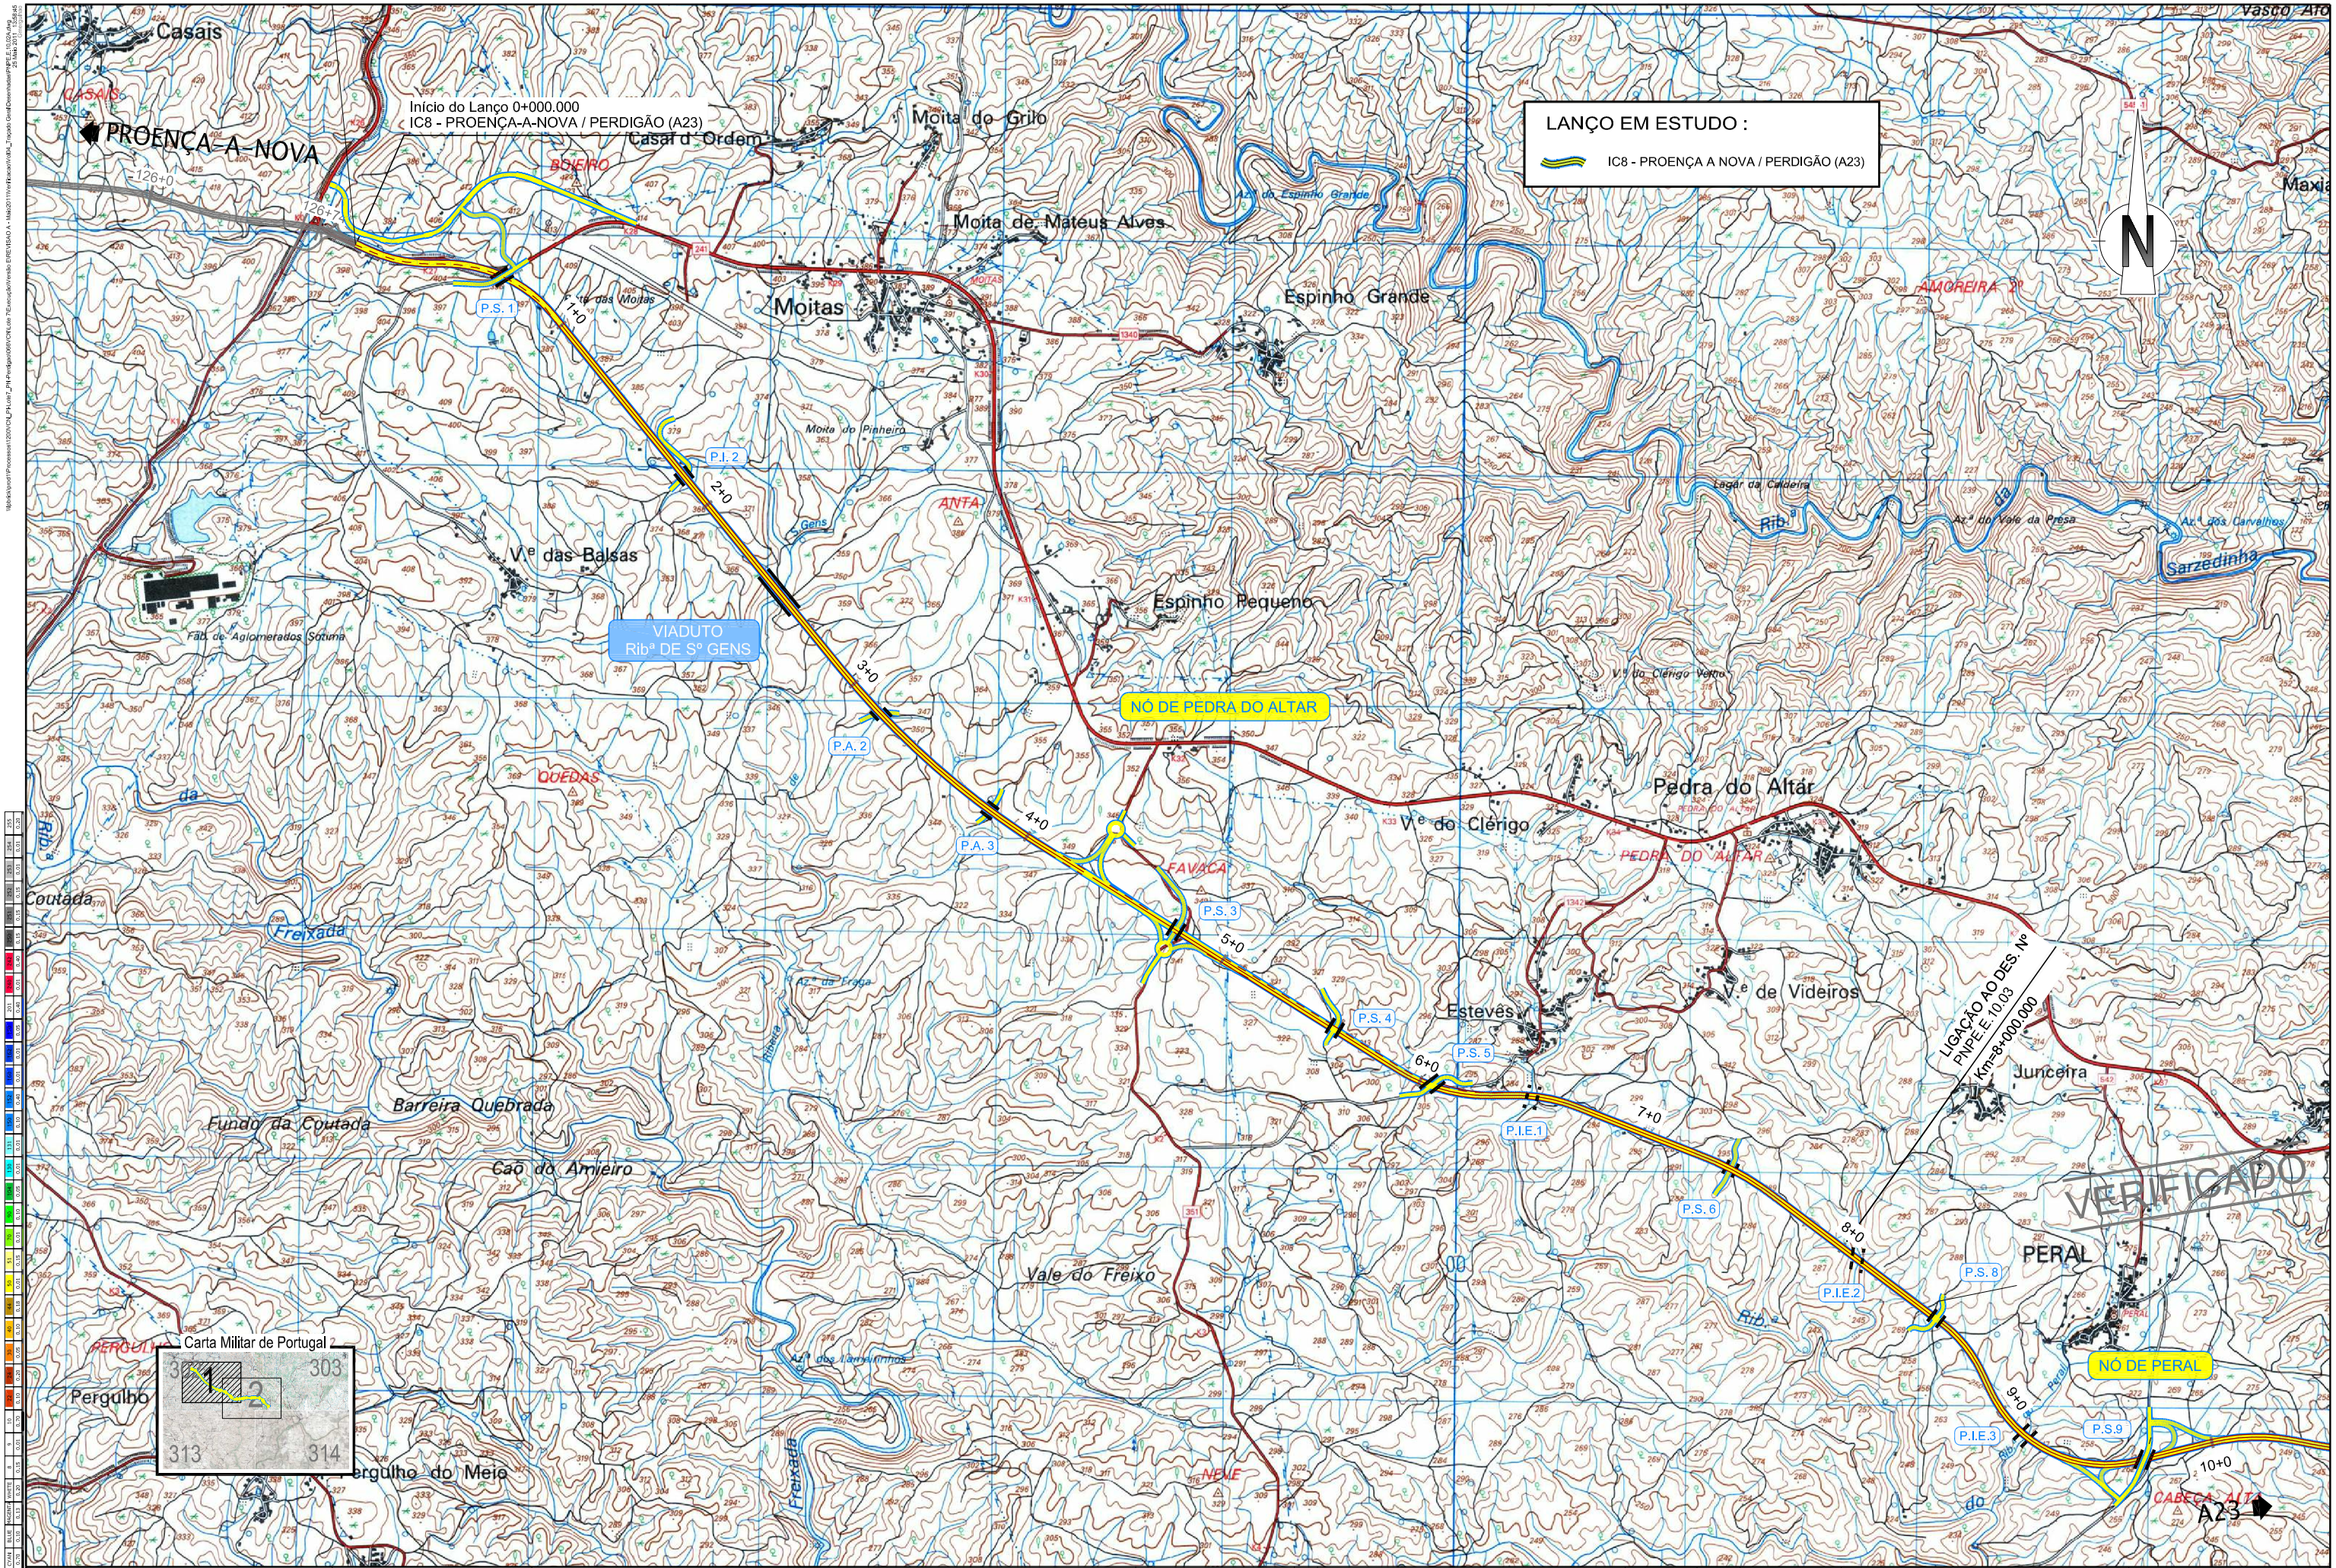

MOPTC DEP ascendi norvia CONSULTORES DE ENGENHARIA, S.A.

Projecto:

SUBCONCESSÃO PINHAL INTERIOR

IC8 - PROENÇA-A-NOVA / PERDIGÃO (A23)

Estudou:				
Projectou:				
Colaborou:				
Desenhou:				
Verificou:		Alt.	Descrição	Elaborou	Data

Escalas: 1:25 000 (0 125 250 375)

Designação: PROJECTO DE EXECUÇÃO — **ESBOÇO COROGRÁFICO**

Número: PNPE.E.10.02A

Rev. | Núm. Folha: 02/03 | Data: 05 2011