



PISO 1

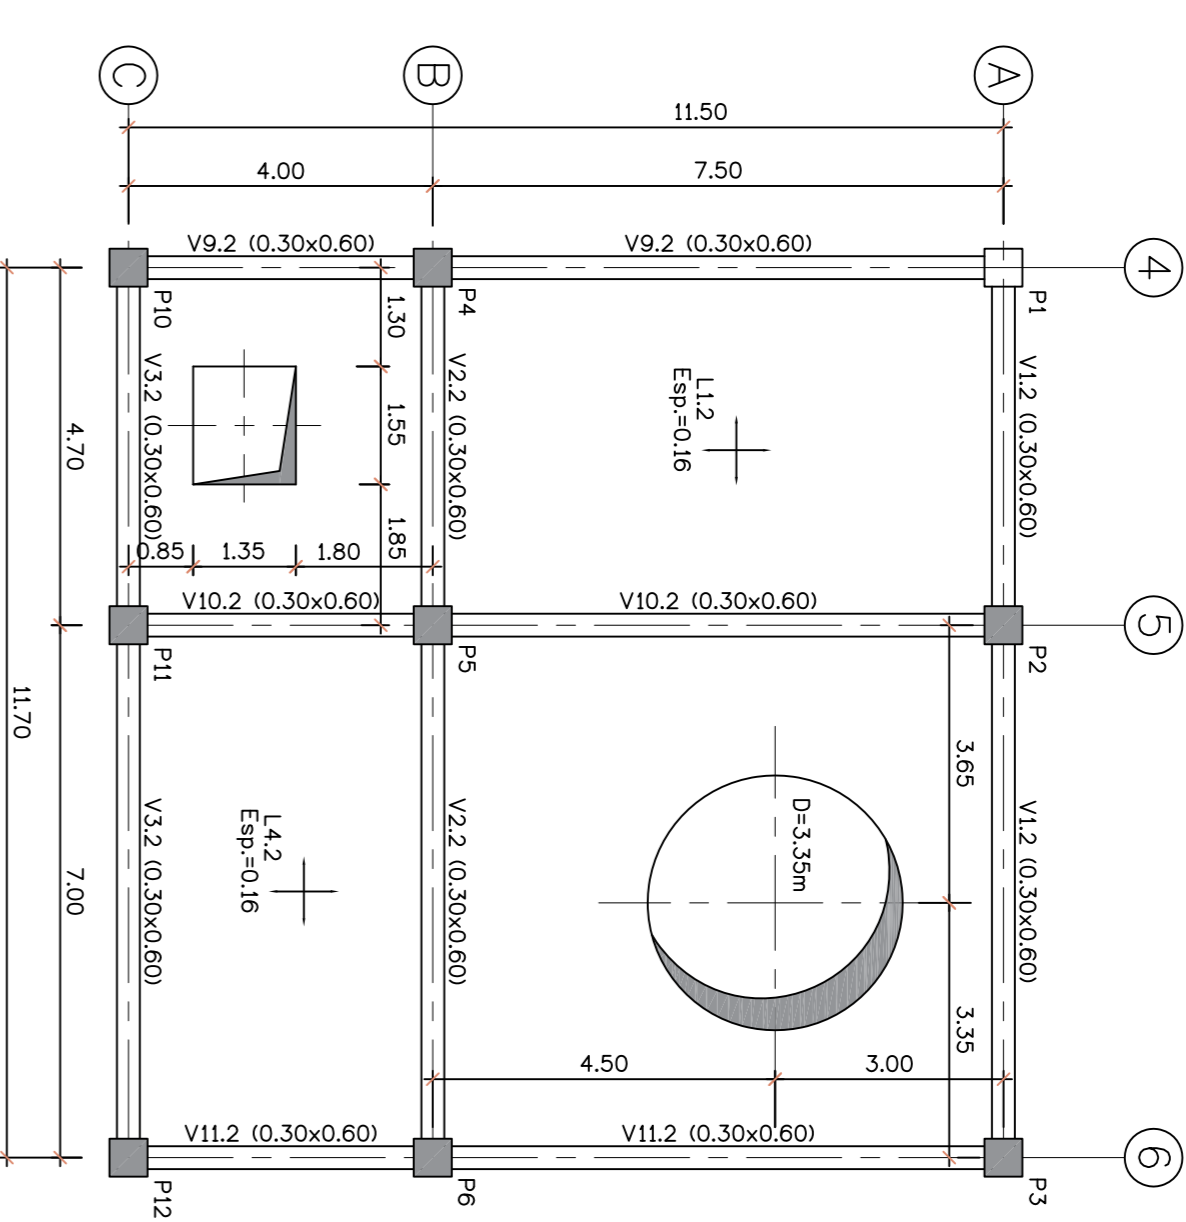

PISO 2

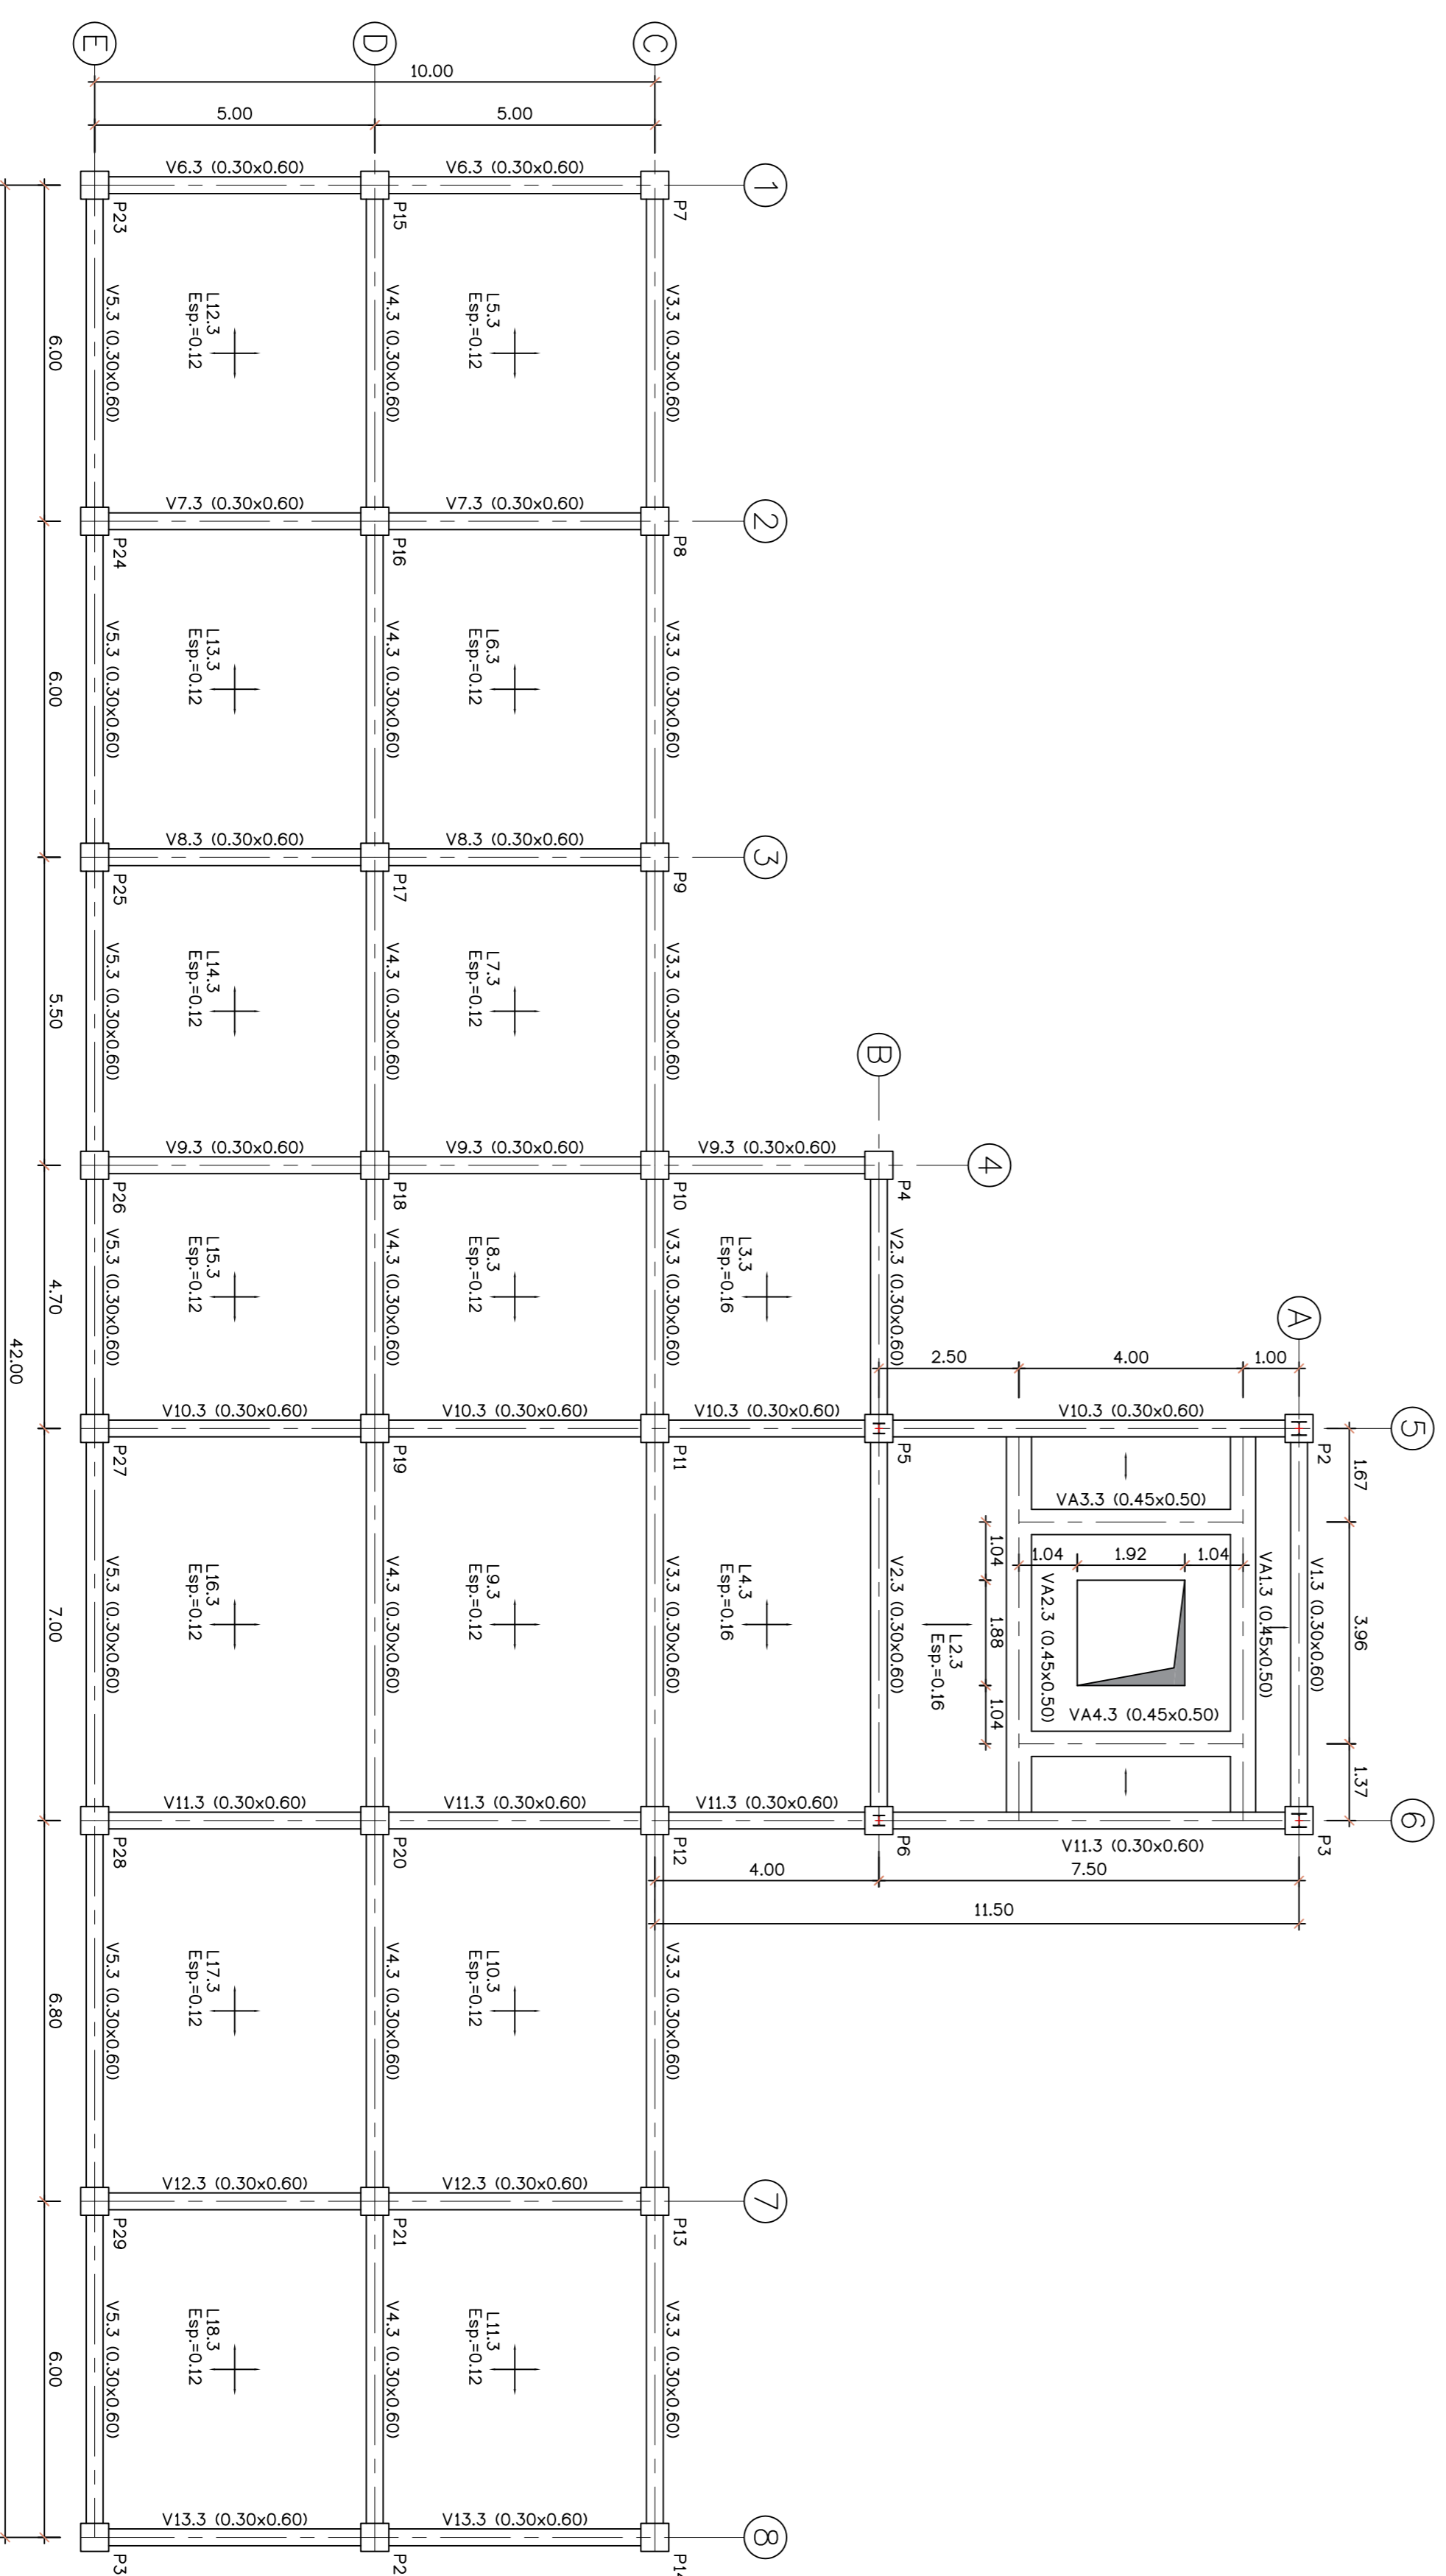

PISO 3

CIMENTOS DE MOÇAMBIQUE S.A.
FÁBRICA DO DONDO

EDIFÍCIO DE ENSACAGEM

ANTEPROJECTO

PLANTAS ESTRUTURAIS
PISOS 1, 2 e 3
DIMENSIONAMENTO

Projector	JUN 2016	Pedro da Silva	Desenho Nº	DES-10
Desenhou	JUN 2016	Pedro da Silva	Verificou	
Verificou			Substituiu	
Aprovou			Suiss por	

Escalas
1:100

