



PLANTA DA COBERTURA

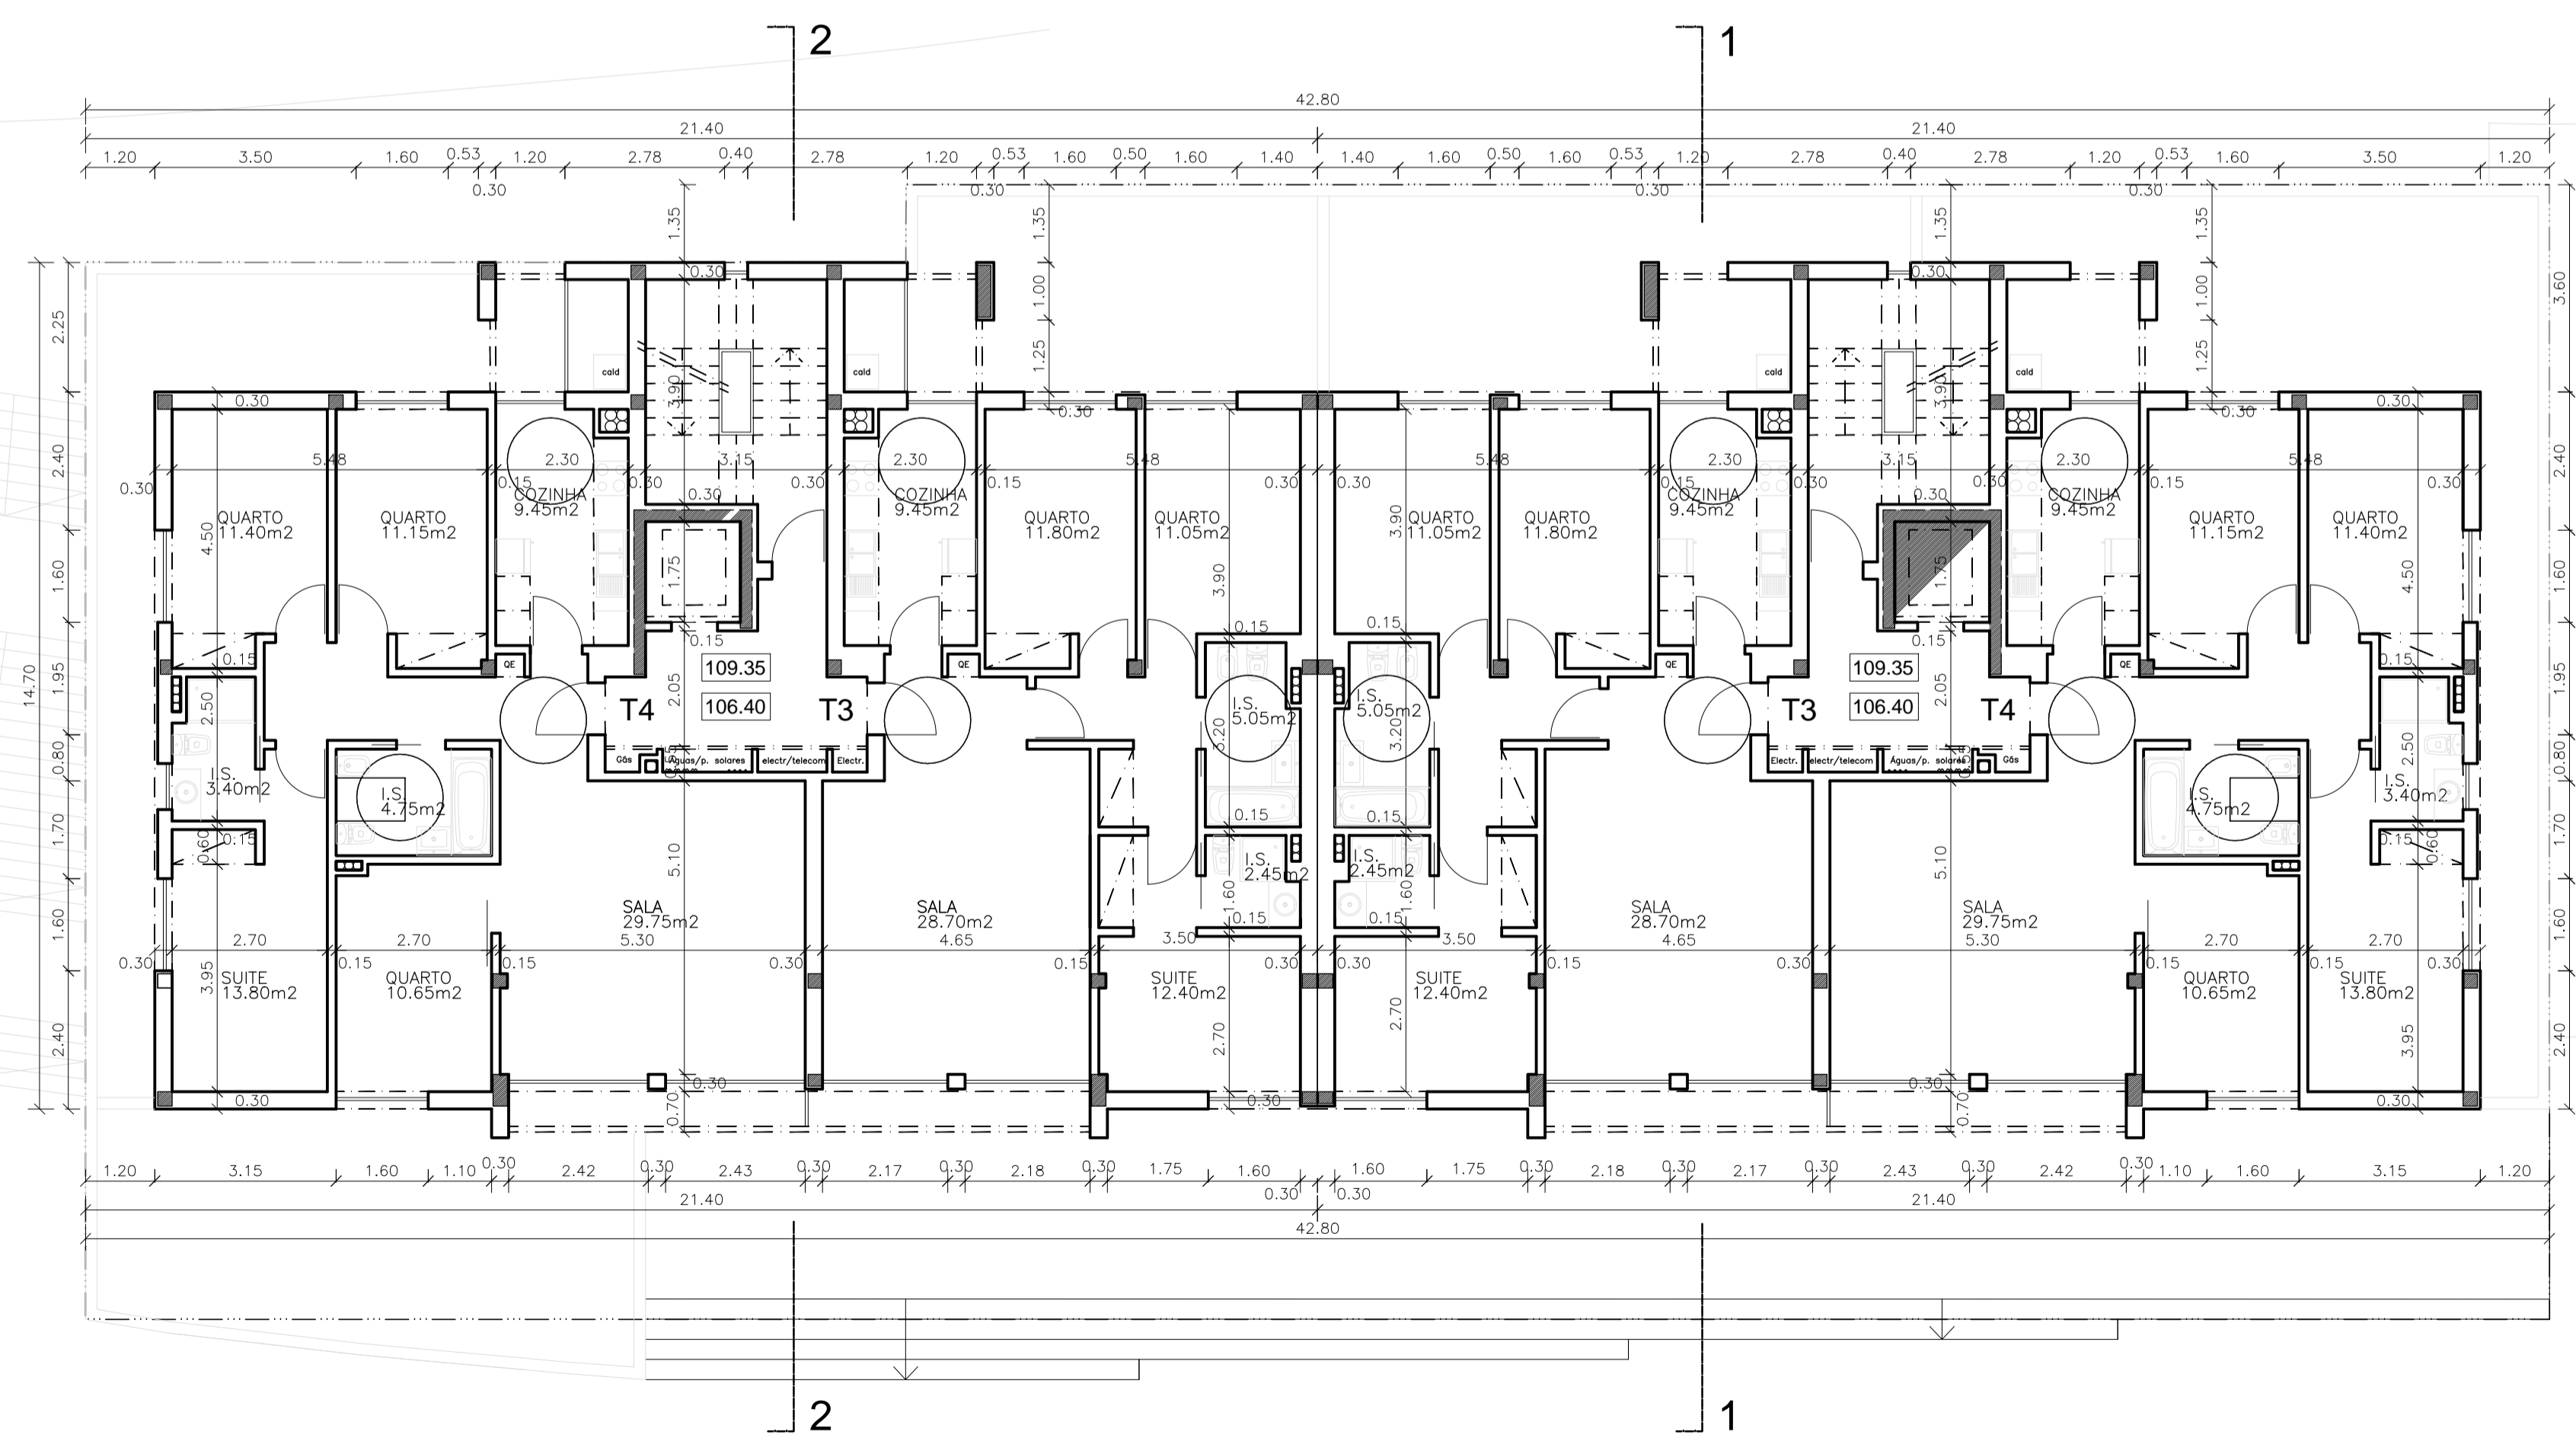

PLANTA DO PISO TIPO

Nota: Em caso de formato A3, ter em conta que a escala do desenho aumenta para o dobro

	ÁREA DEPARTAMENTAL DE ENGENHARIA CIVIL Mestrado em Engenharia Civil	
	Elaborado por: Stéphane Marques nº33261	Trabalho Final de Mestrado
Dezembro 2014	Arquitectura Planta Piso Tipo e Cobertura	DESENHO N.º 3 Formato A1