


RUA ADELINO NUNES

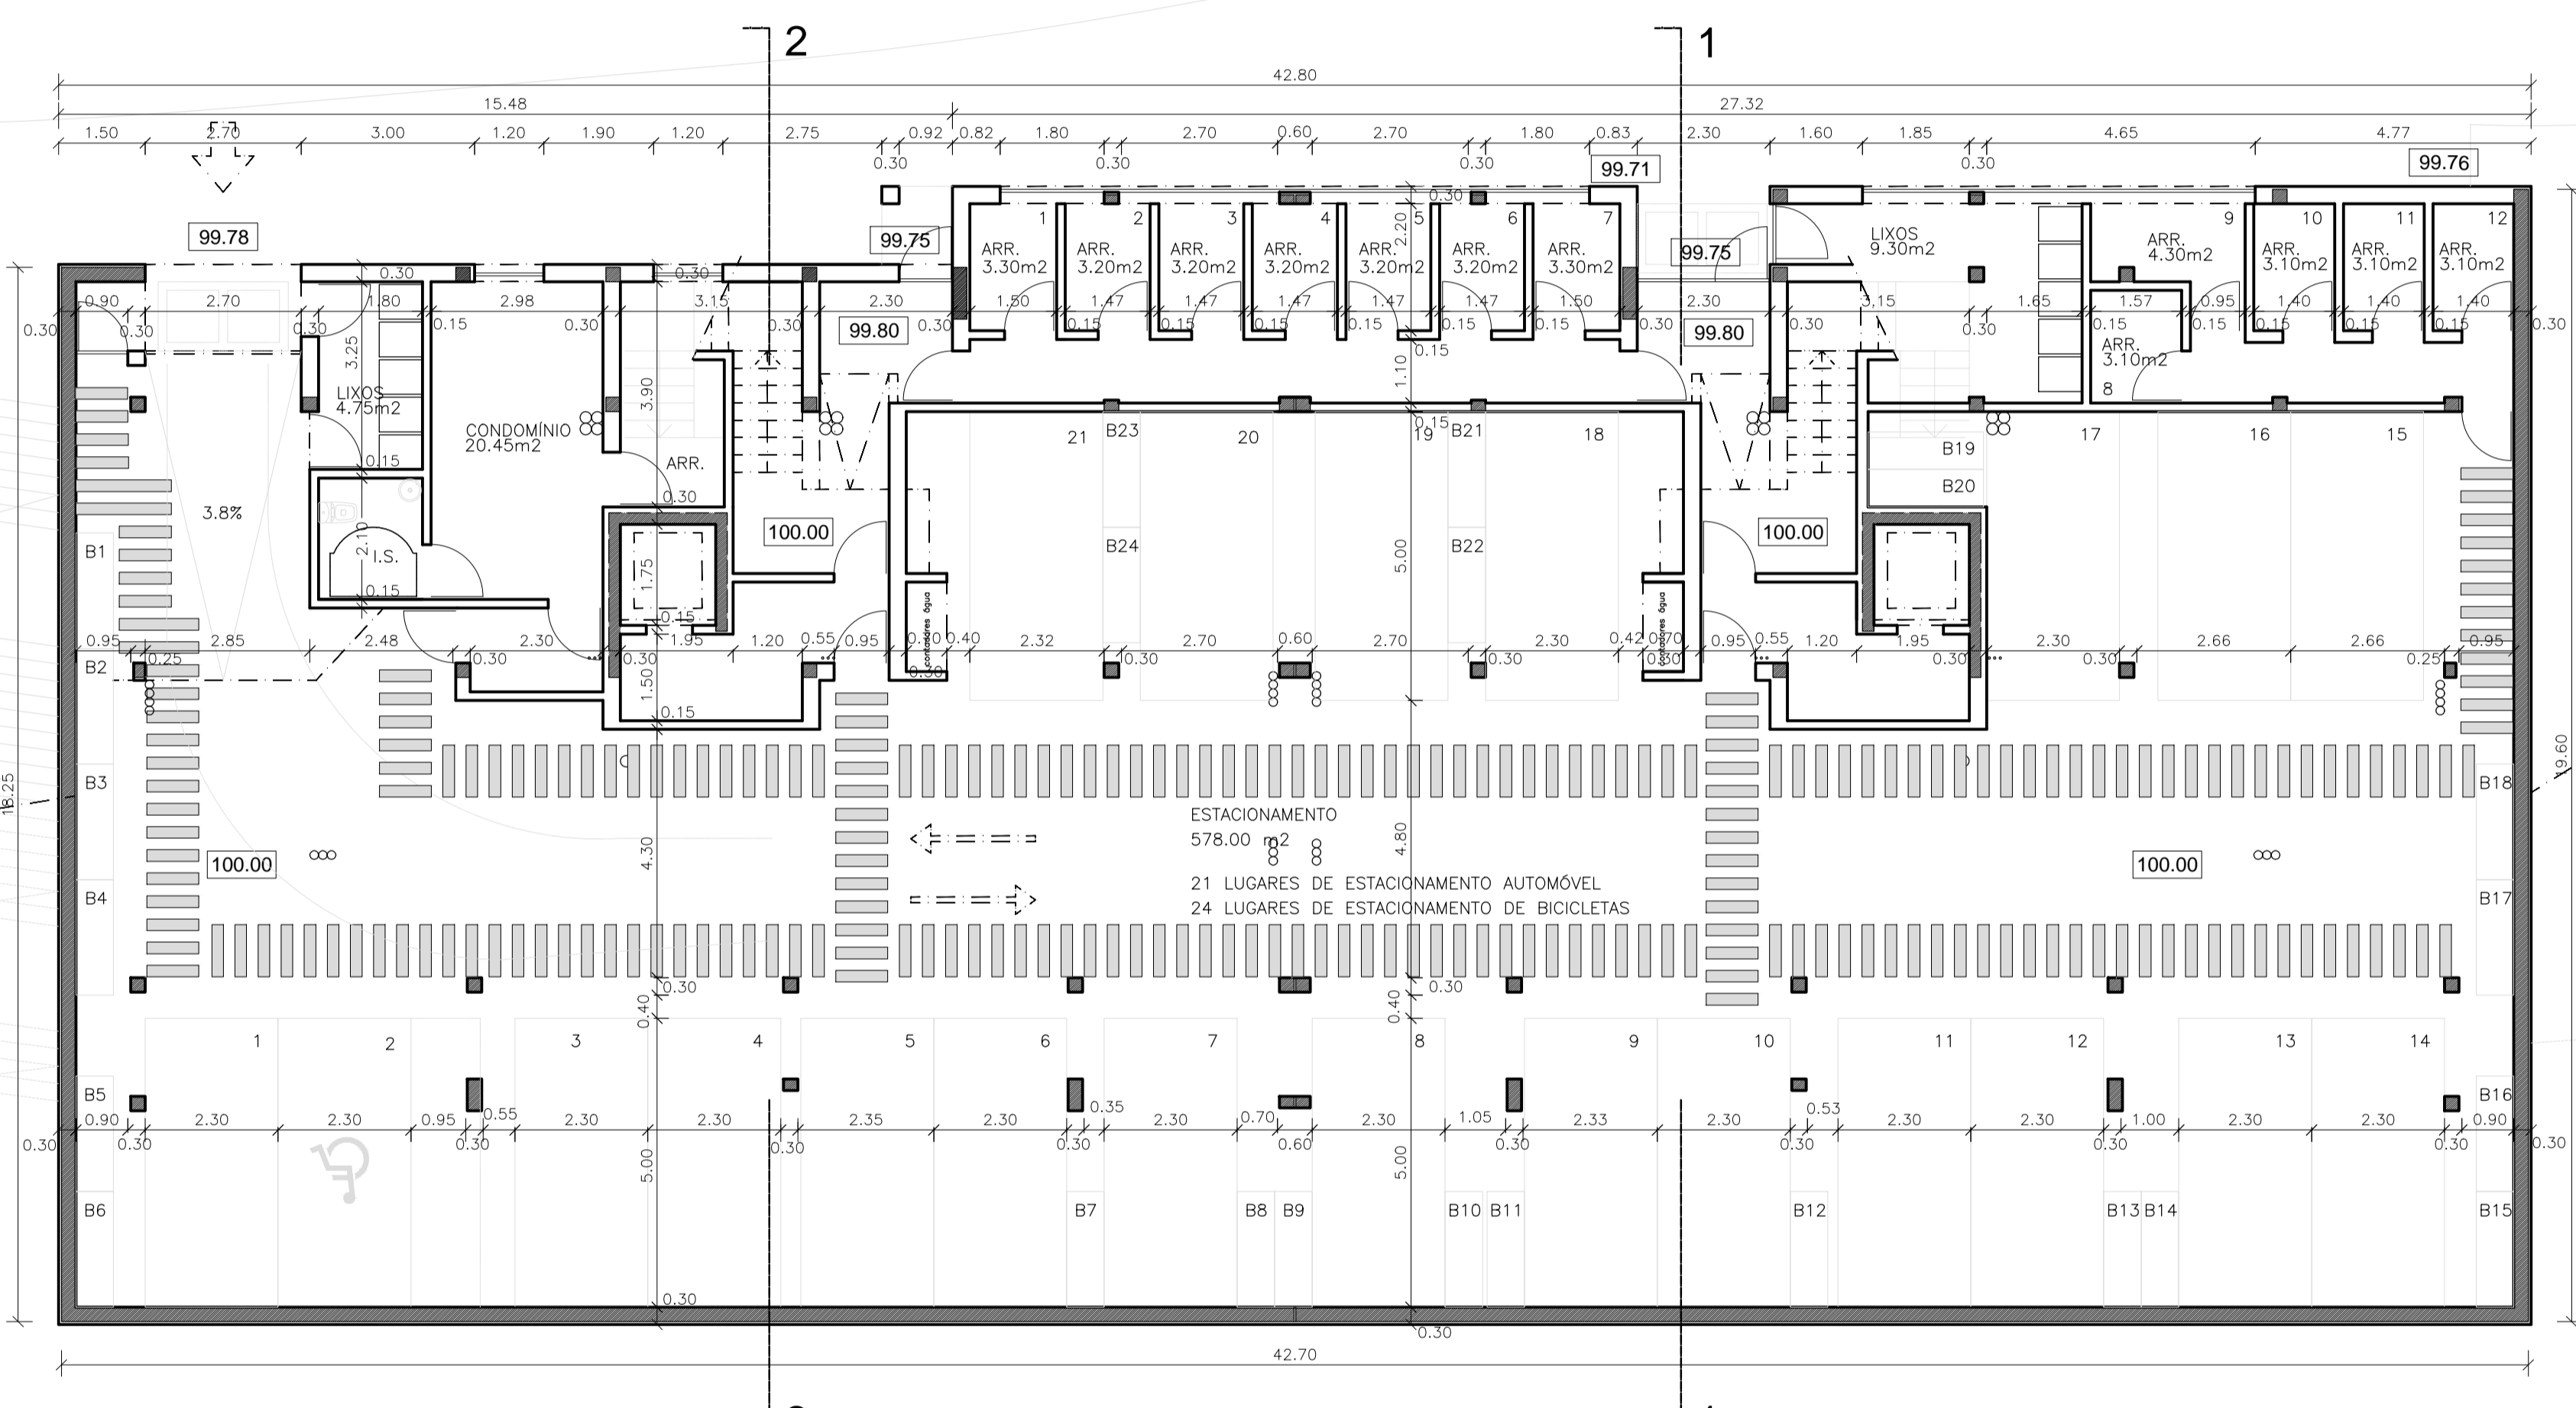

PLANTA DO PISO -1

Nota: Em caso de formato A3, ter em conta que a escala do desenho aumenta para o dobro

	ÁREA DEPARTAMENTAL DE ENGENHARIA CIVIL Mestrado em Engenharia Civil		
	Elaborado por: Stéphane Marques nº33261	Trabalho Final de Mestrado	Escala: 1/100
	Dezembro 2014	Arquitectura Planta Piso -1	DESENHO N.º 1 Formato A1