




**PLANTA AO NIVEL DAS FUNDACOES**  
 Implantação de sapatas e maciços  
 Esc.: 1:1000 (A1)  
 Esc.: 1:2000 (A3)

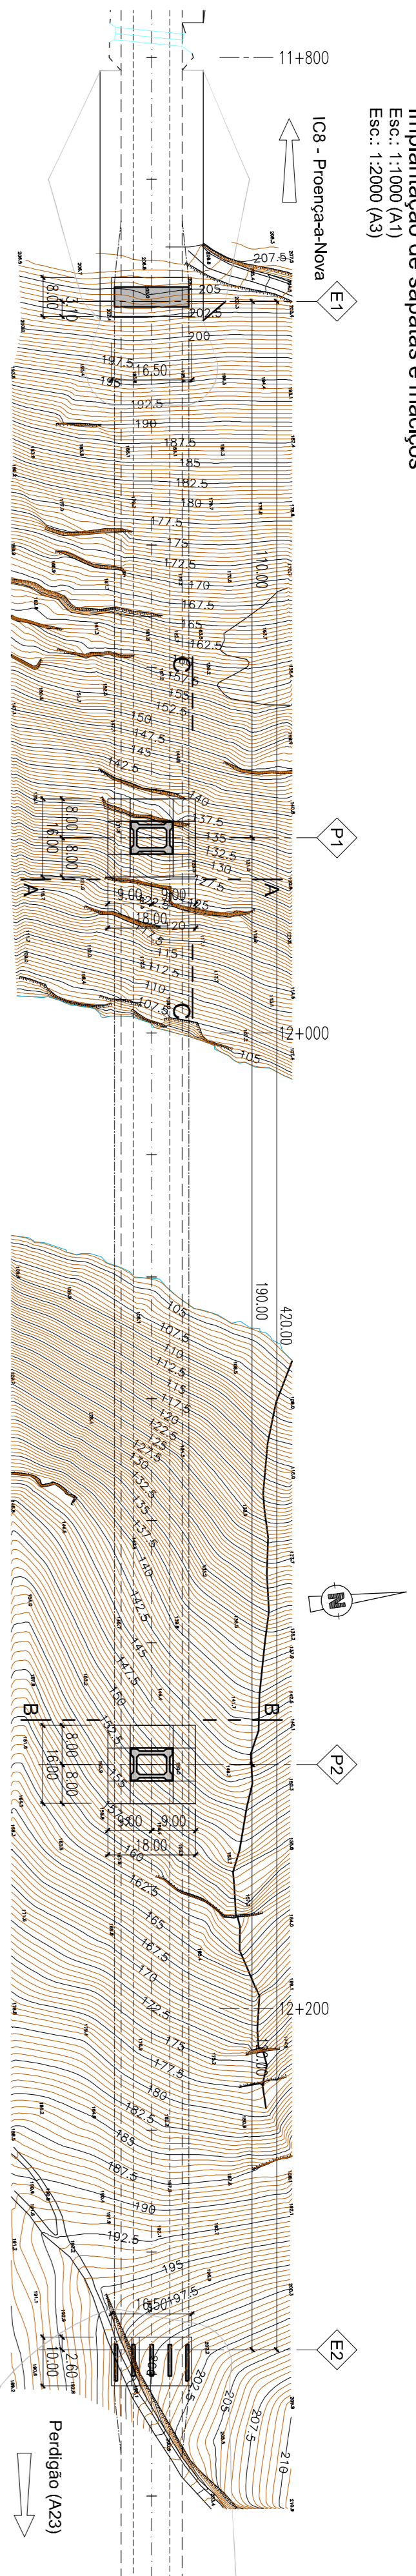


**CORTE A-A**  
 Esc.: 1:250 (A1)  
 Esc.: 1:500 (A3)

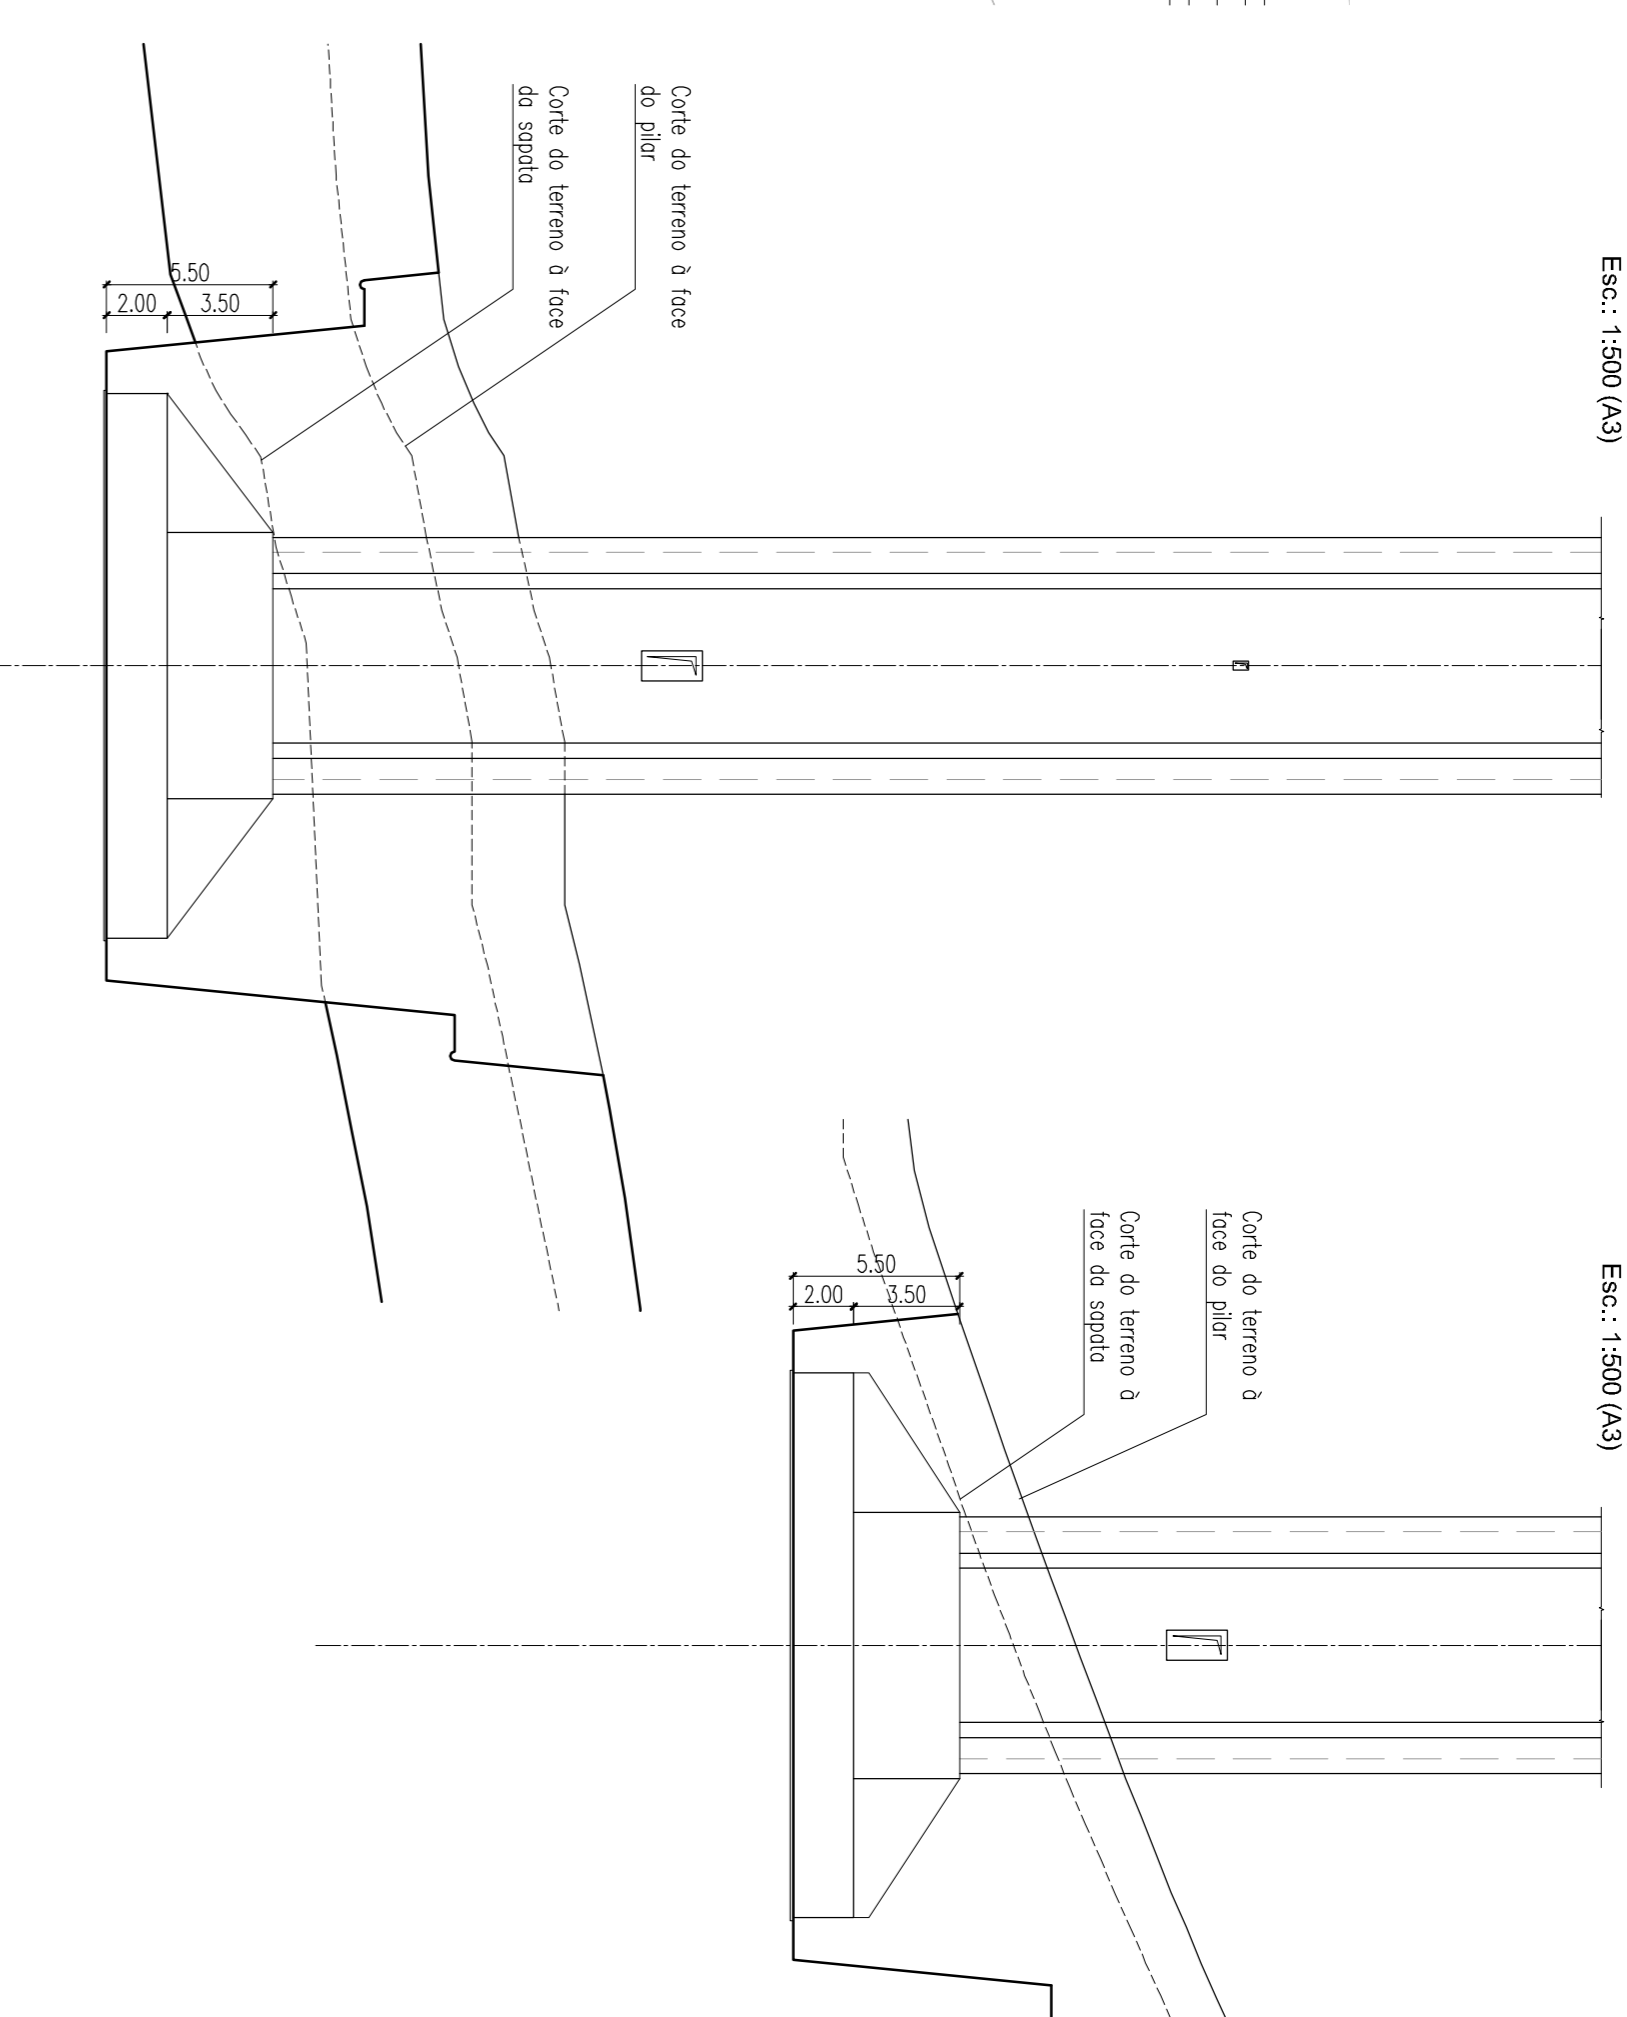


**CORTE B-B**  
 Esc.: 1:250 (A1)  
 Esc.: 1:500 (A3)

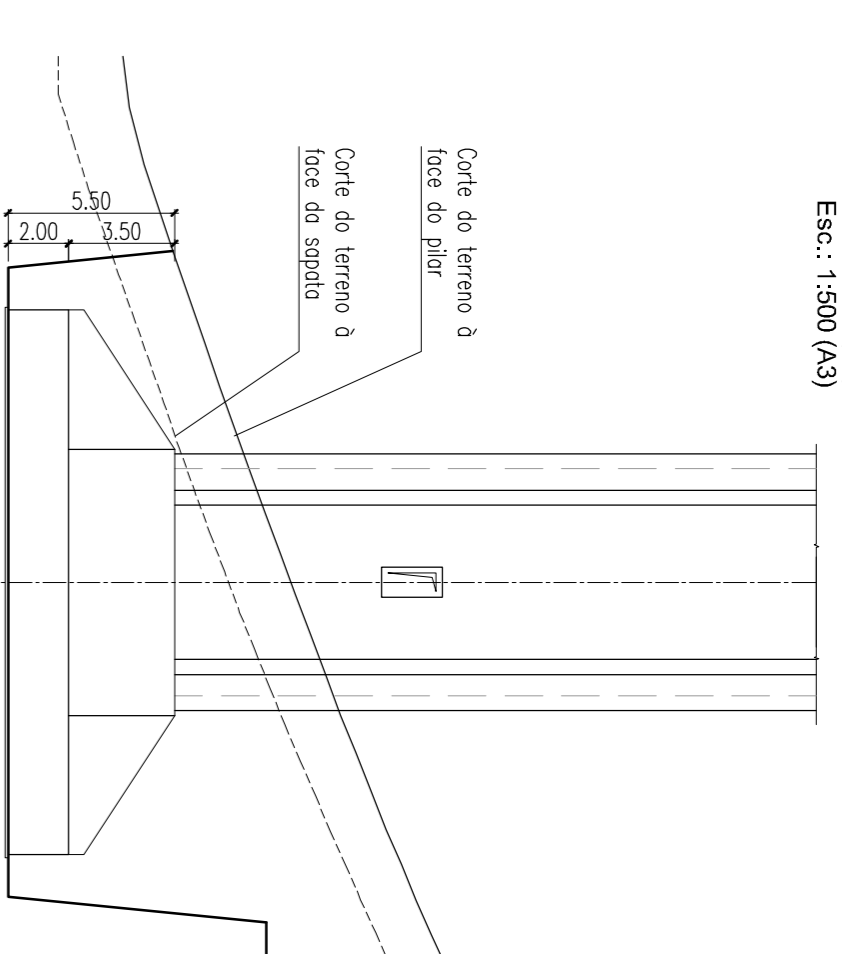

**CORTE LONGITUDINAL (Planificado pela diretriz)**  
 Sentido Proença-a-Nova / Perdigão (A23)  
 Esc.: 1:1000 (A1)  
 Esc.: 1:2000 (A3)

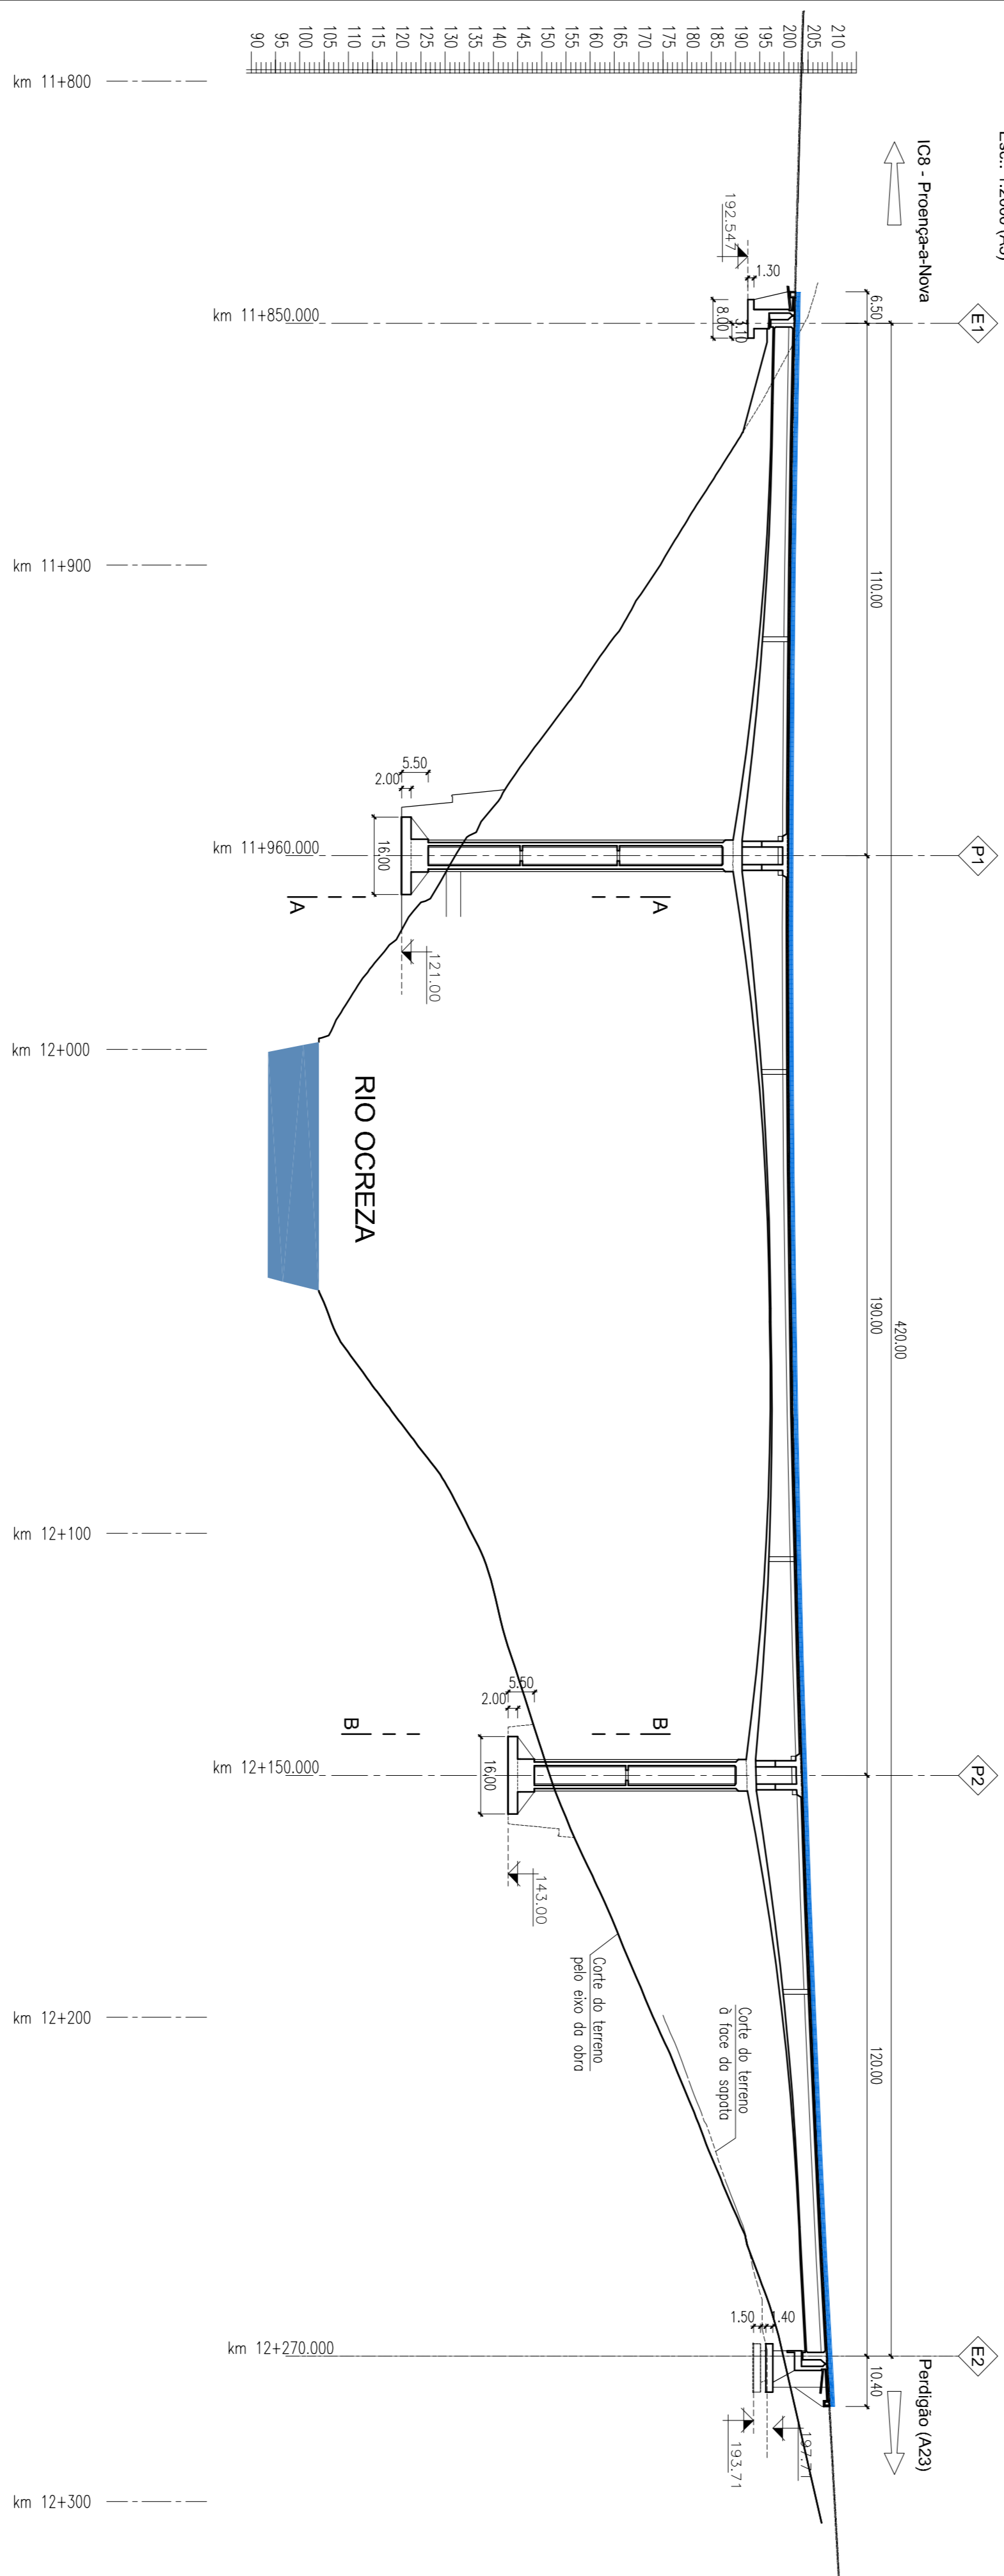

**ATERRO DA ESCAVAÇÃO A EXECUTAR COM A CONSTRUÇÃO DO TABULEIRO**  
 Esc.: 1:250 (A1)  
 Esc.: 1:500 (A3)  
 Pila P1  
 Contenção pregada

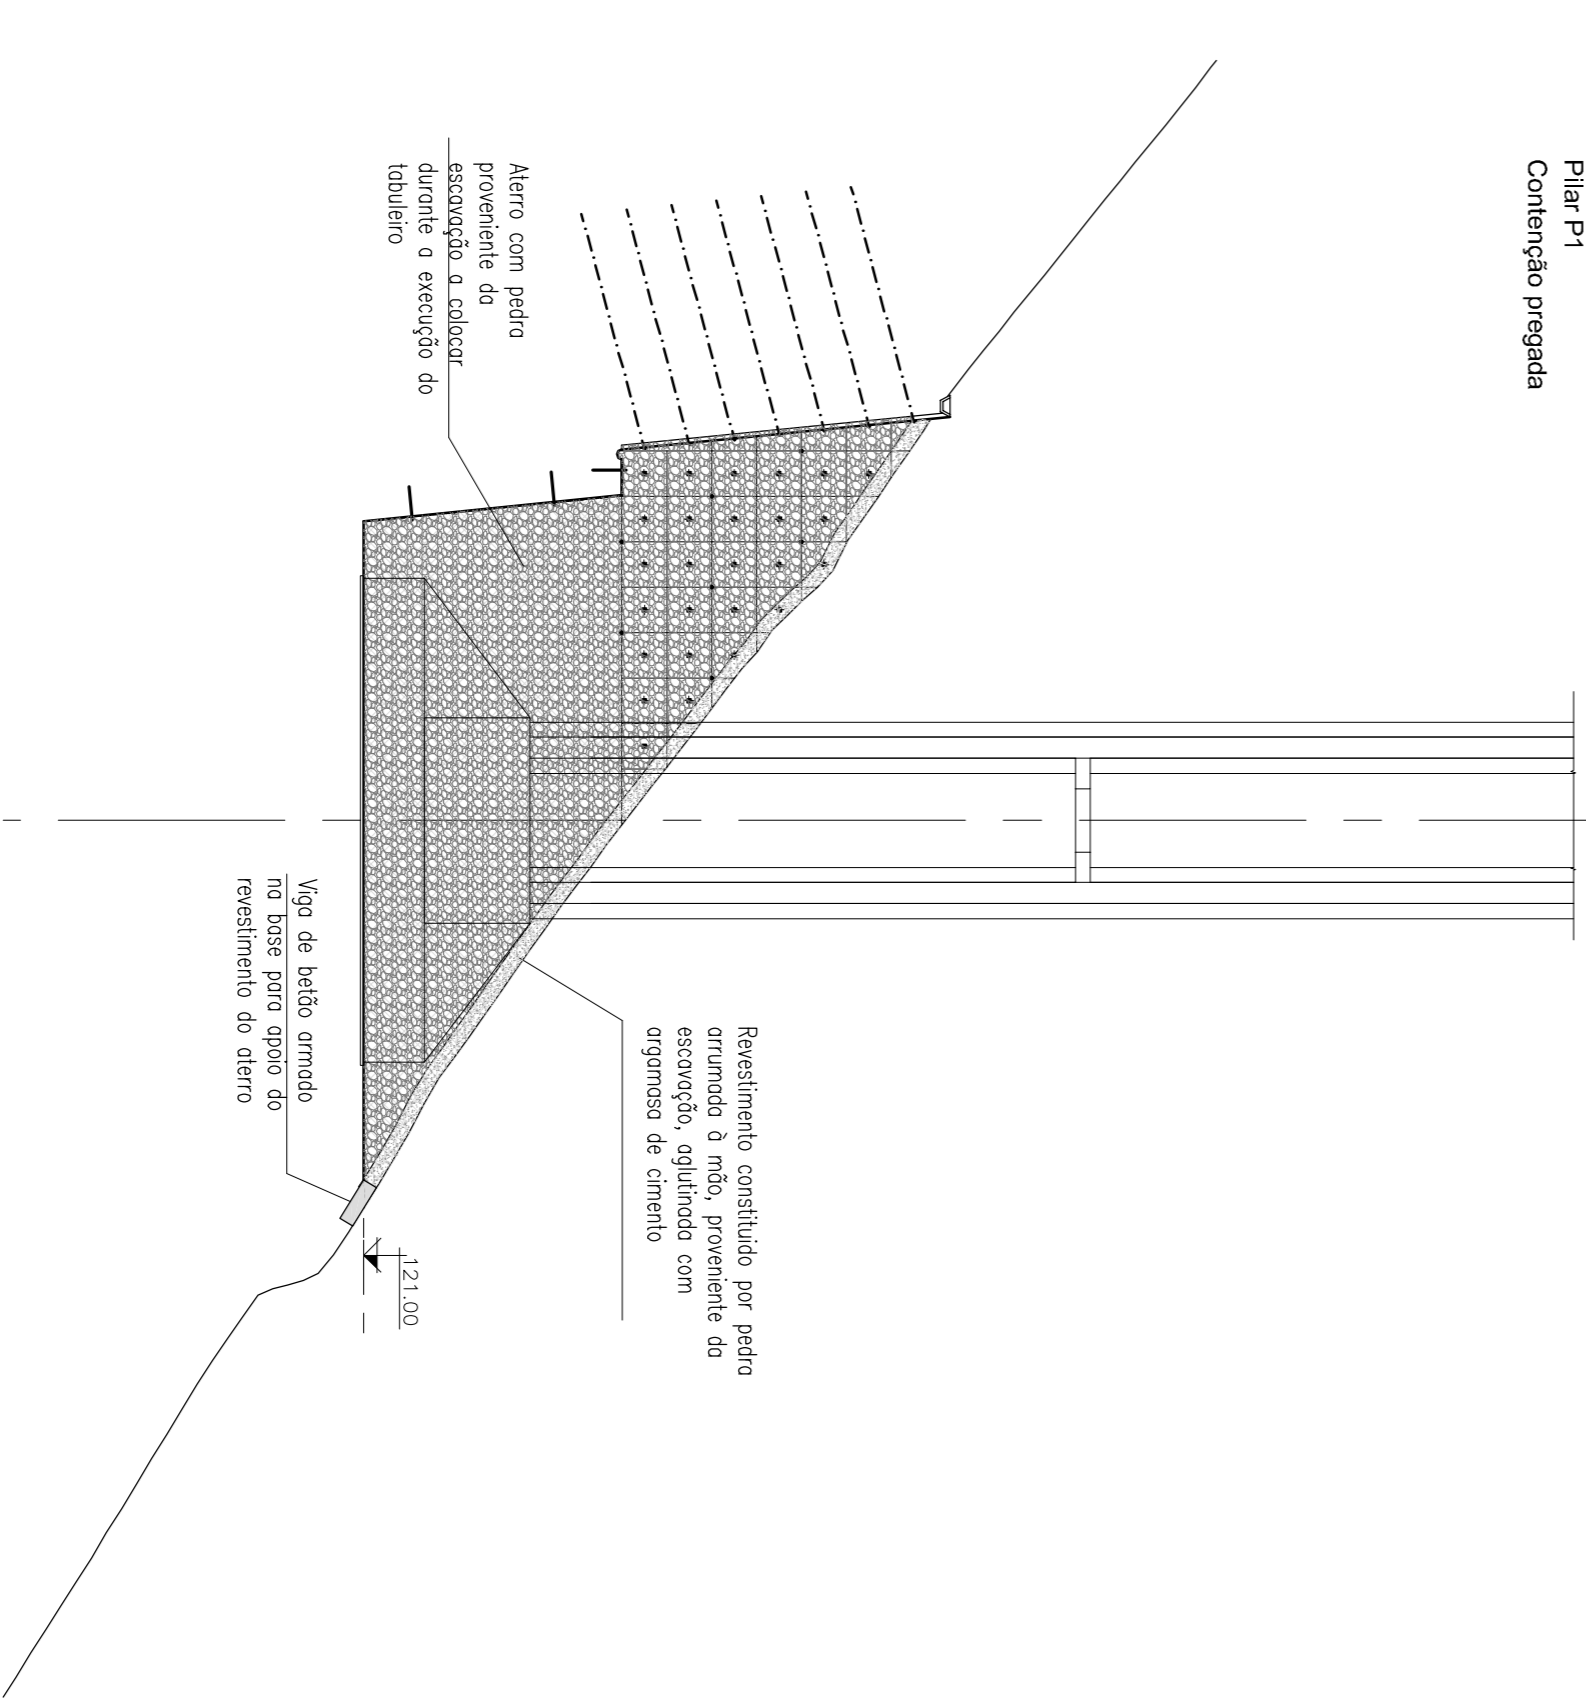

**NOTA :**  
 A escavação para o execução da sapata do pilar P1 será feita com contenção de túlulas  
 A escavação para a realização das fundações dos Encontros e Pilares deverá ser acompanhada por técnico da área geotécnica por forma a avaliar/confirmar o grau de fracturação da rocha e o sua inclinação/atitude. Caso venha a confirmar-se a existência de inclinação/atitude da fracturação e de pilares de viscosidade desfavoráveis para a escavação deverá ser contactado o Projectista.



Ass:

Descrição:

Estimativa:	
Como indicado	