



4 - 0,400

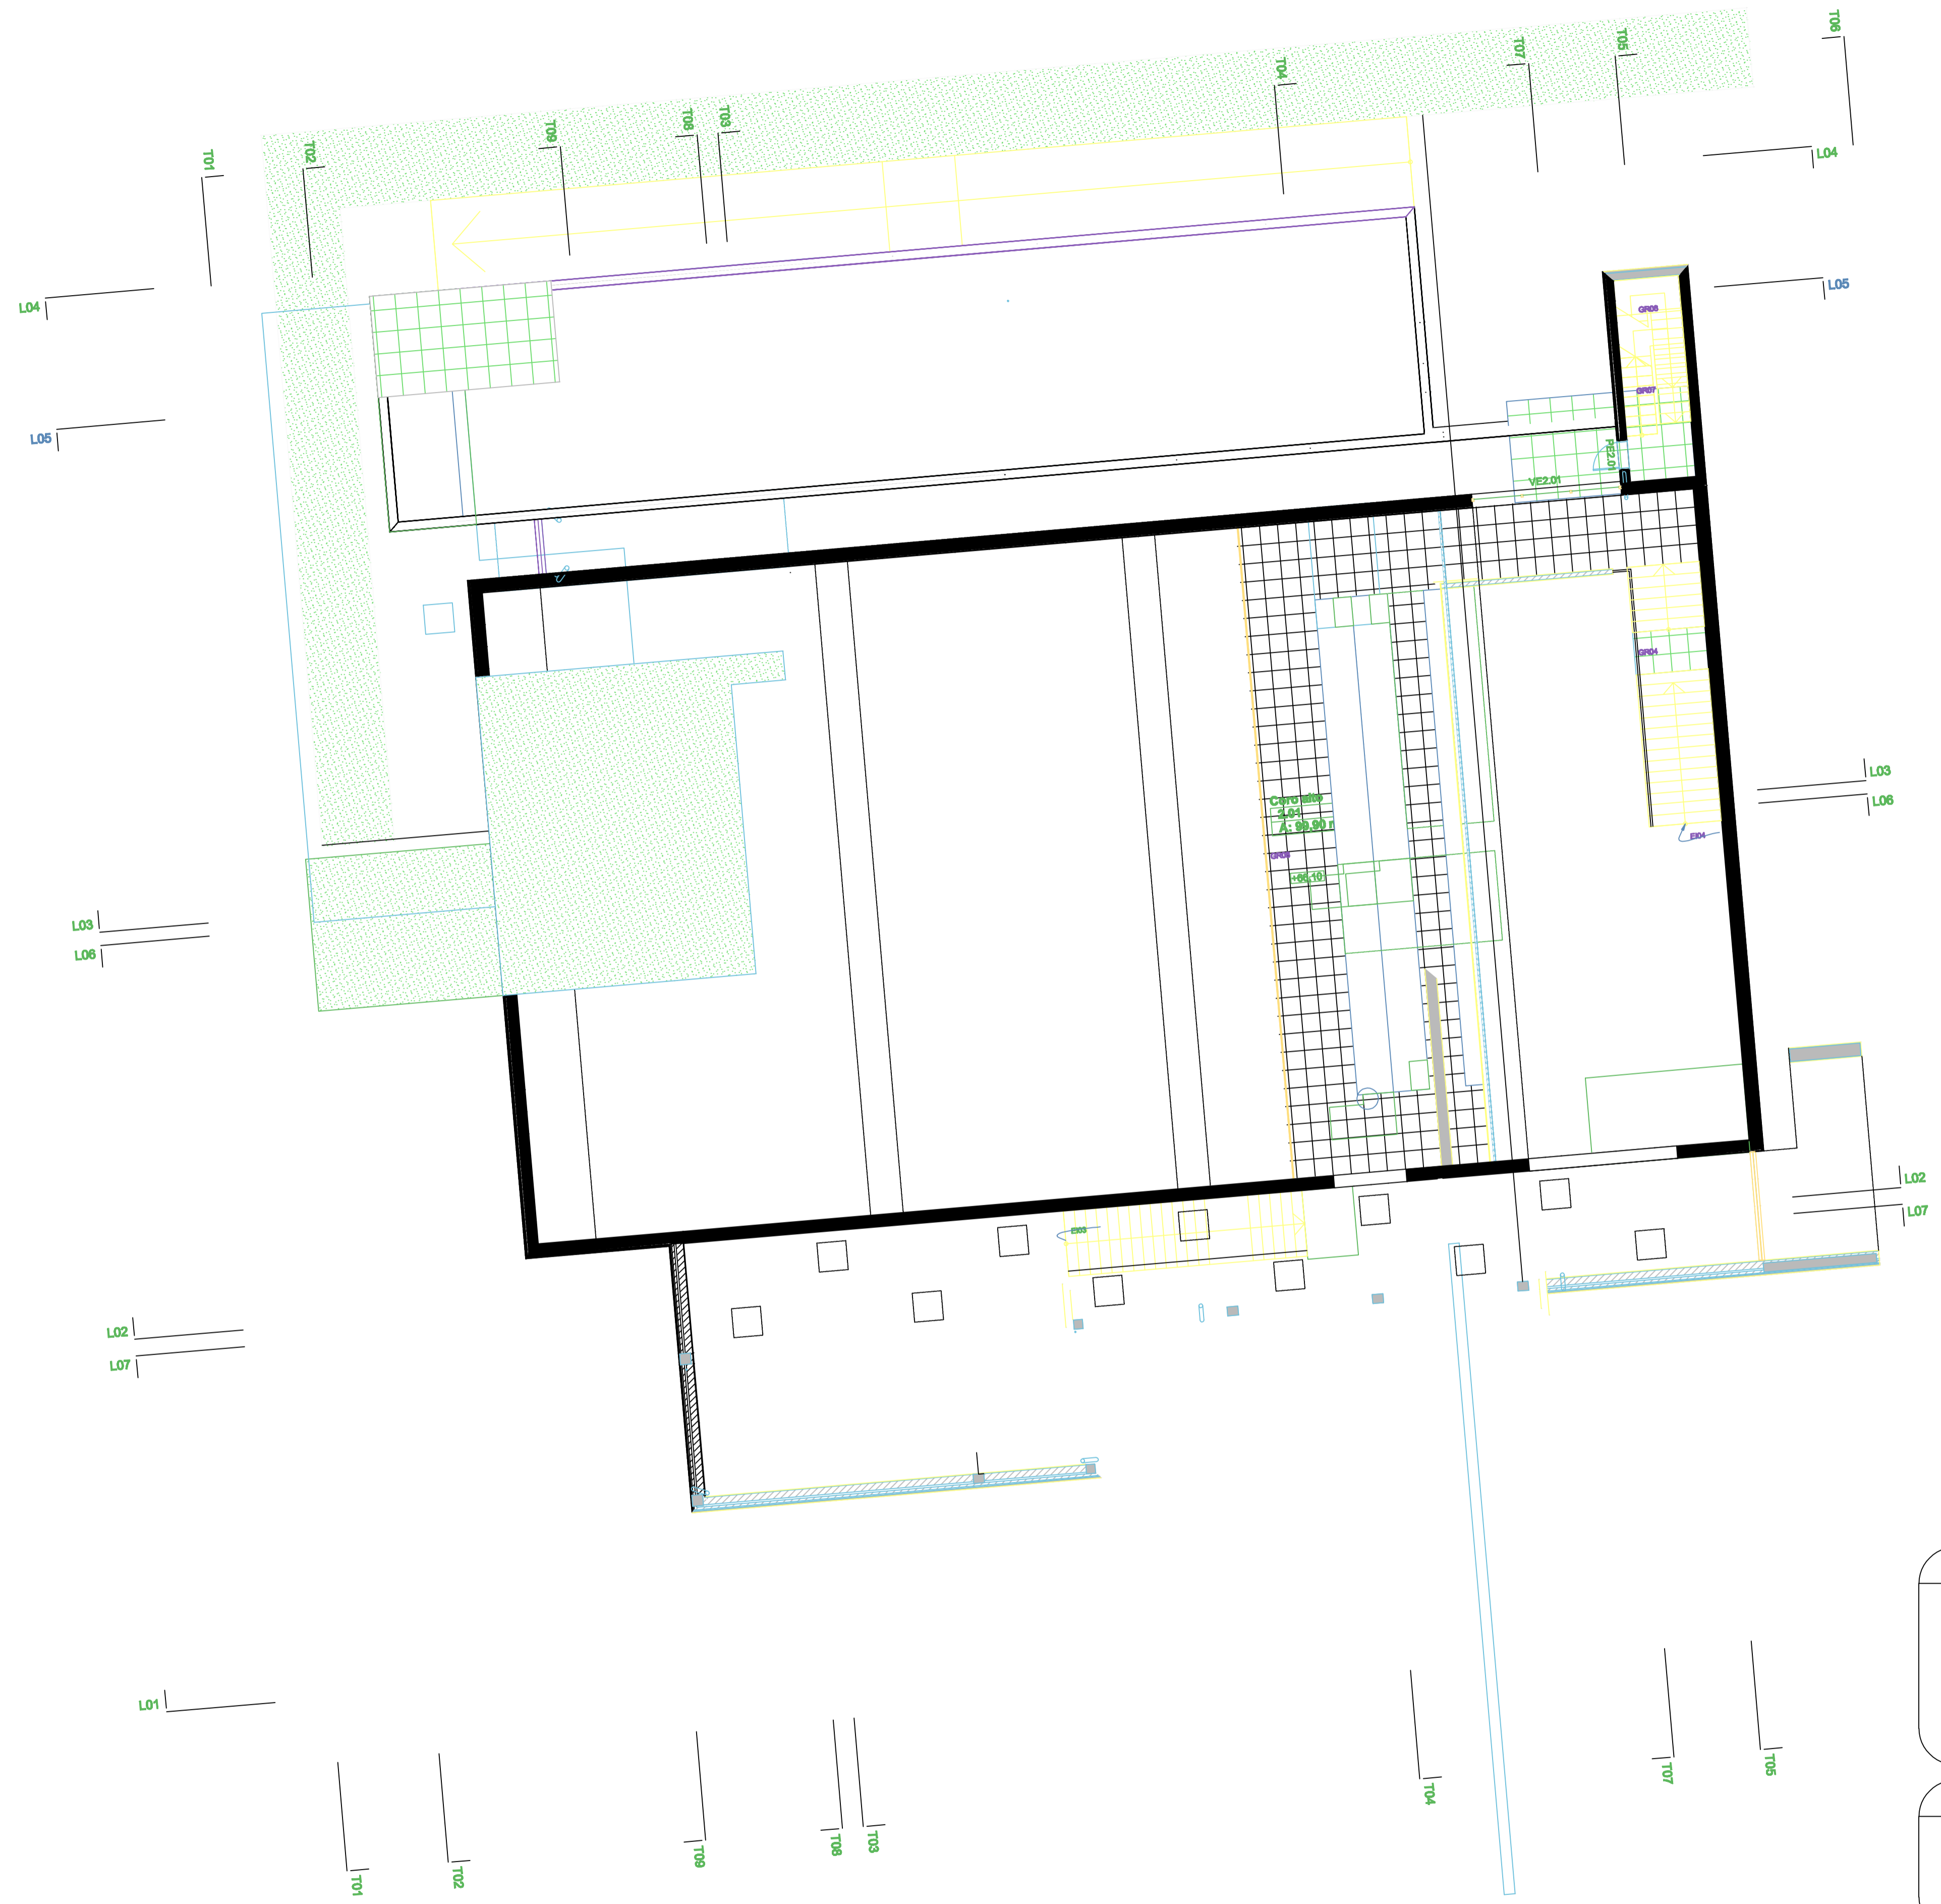

IDENTIFICAÇÃO

ANDRÉ FILIPE VIEGAS PIRES DE CAMPOS
 Nº27554
 PROJECTO PARA OBTENÇÃO DE GRAU DE MESTRE EM ENGENHARIA CIVIL
 PROJECTO DE FUNDAÇÕES E ESTRUTURA DE UM EDIFÍCIO
 DESTINADO A UMA IGREJA

FACULDADE

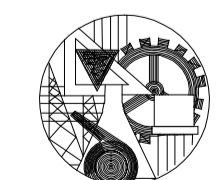 **INSTITUTO SUPERIOR DE ENGENHARIA DE LISBOA**

DESENHO

ARQUITETURA
PLANTA DO PISO 2

ESCALA

1/100

FORMATO

A1

DATA

ABRIL

Nº DESENHO

ARQ - 04