



CORTE LONGITUDINAL

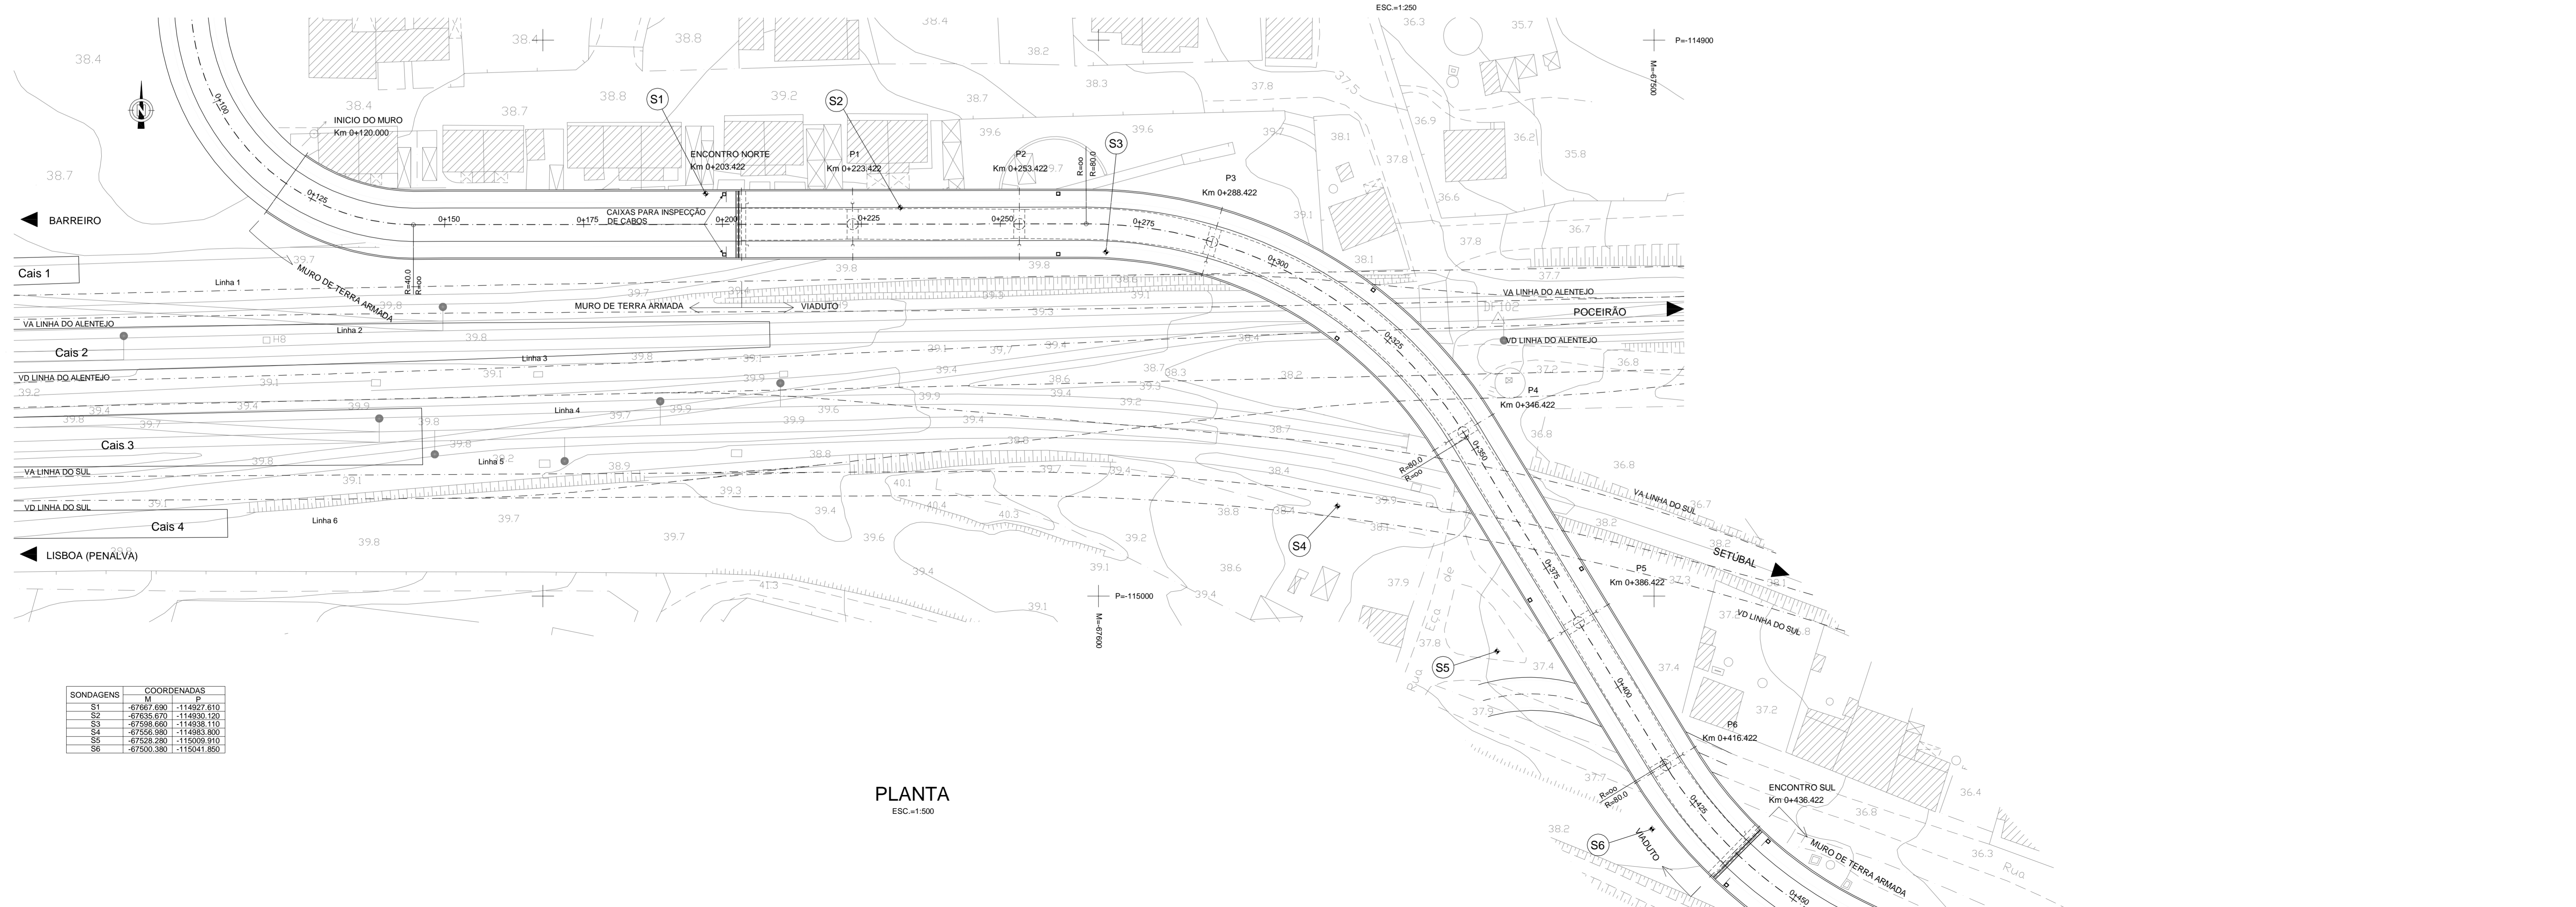

PLANTA
ESC=1:500

SONDAGENS	COORDENADAS	
	X	Y
S1	-67667.690	-114927.610
S2	-67636.670	-114930.120
S3	-67598.660	-114938.110
S4	-67556.980	-114983.800
S5	-67528.280	-115009.910
S6	-67500.380	-115041.850

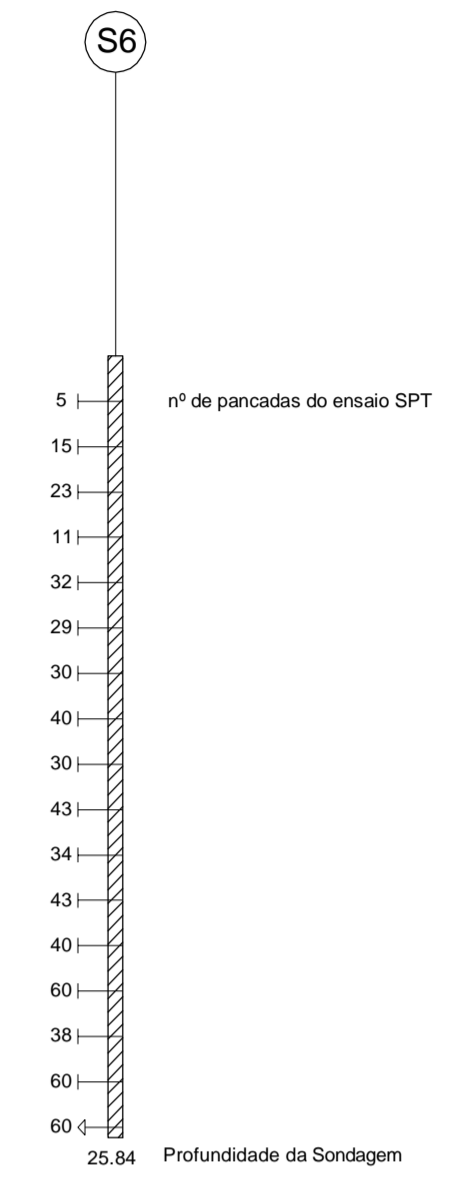

INSTITUTO SUPERIOR DE ENGENHARIA DE LISBOA
DEPARTAMENTO DE ENGENHARIA CIVIL
 Trabalho Final de Mestrado - Projecto de Execução de um Viaduto de ligação entre a E.M. 575 e a E.M. 533-1 situado no Pinhal Novo

Projecto: Telmo Zegre, aluno nº 29131
 Mestrado em Engenharia Civil
 Especialidade: Estruturas

Designação: **IMPLANTAÇÃO E LOCALIZAÇÃO DAS SONDAGENS**

ESCALA: Conforme indicado
 DATA: Dezembro de 2010
 Substituído por:

Desenho nº **3/17**