


PLANTA DA COBERTURA

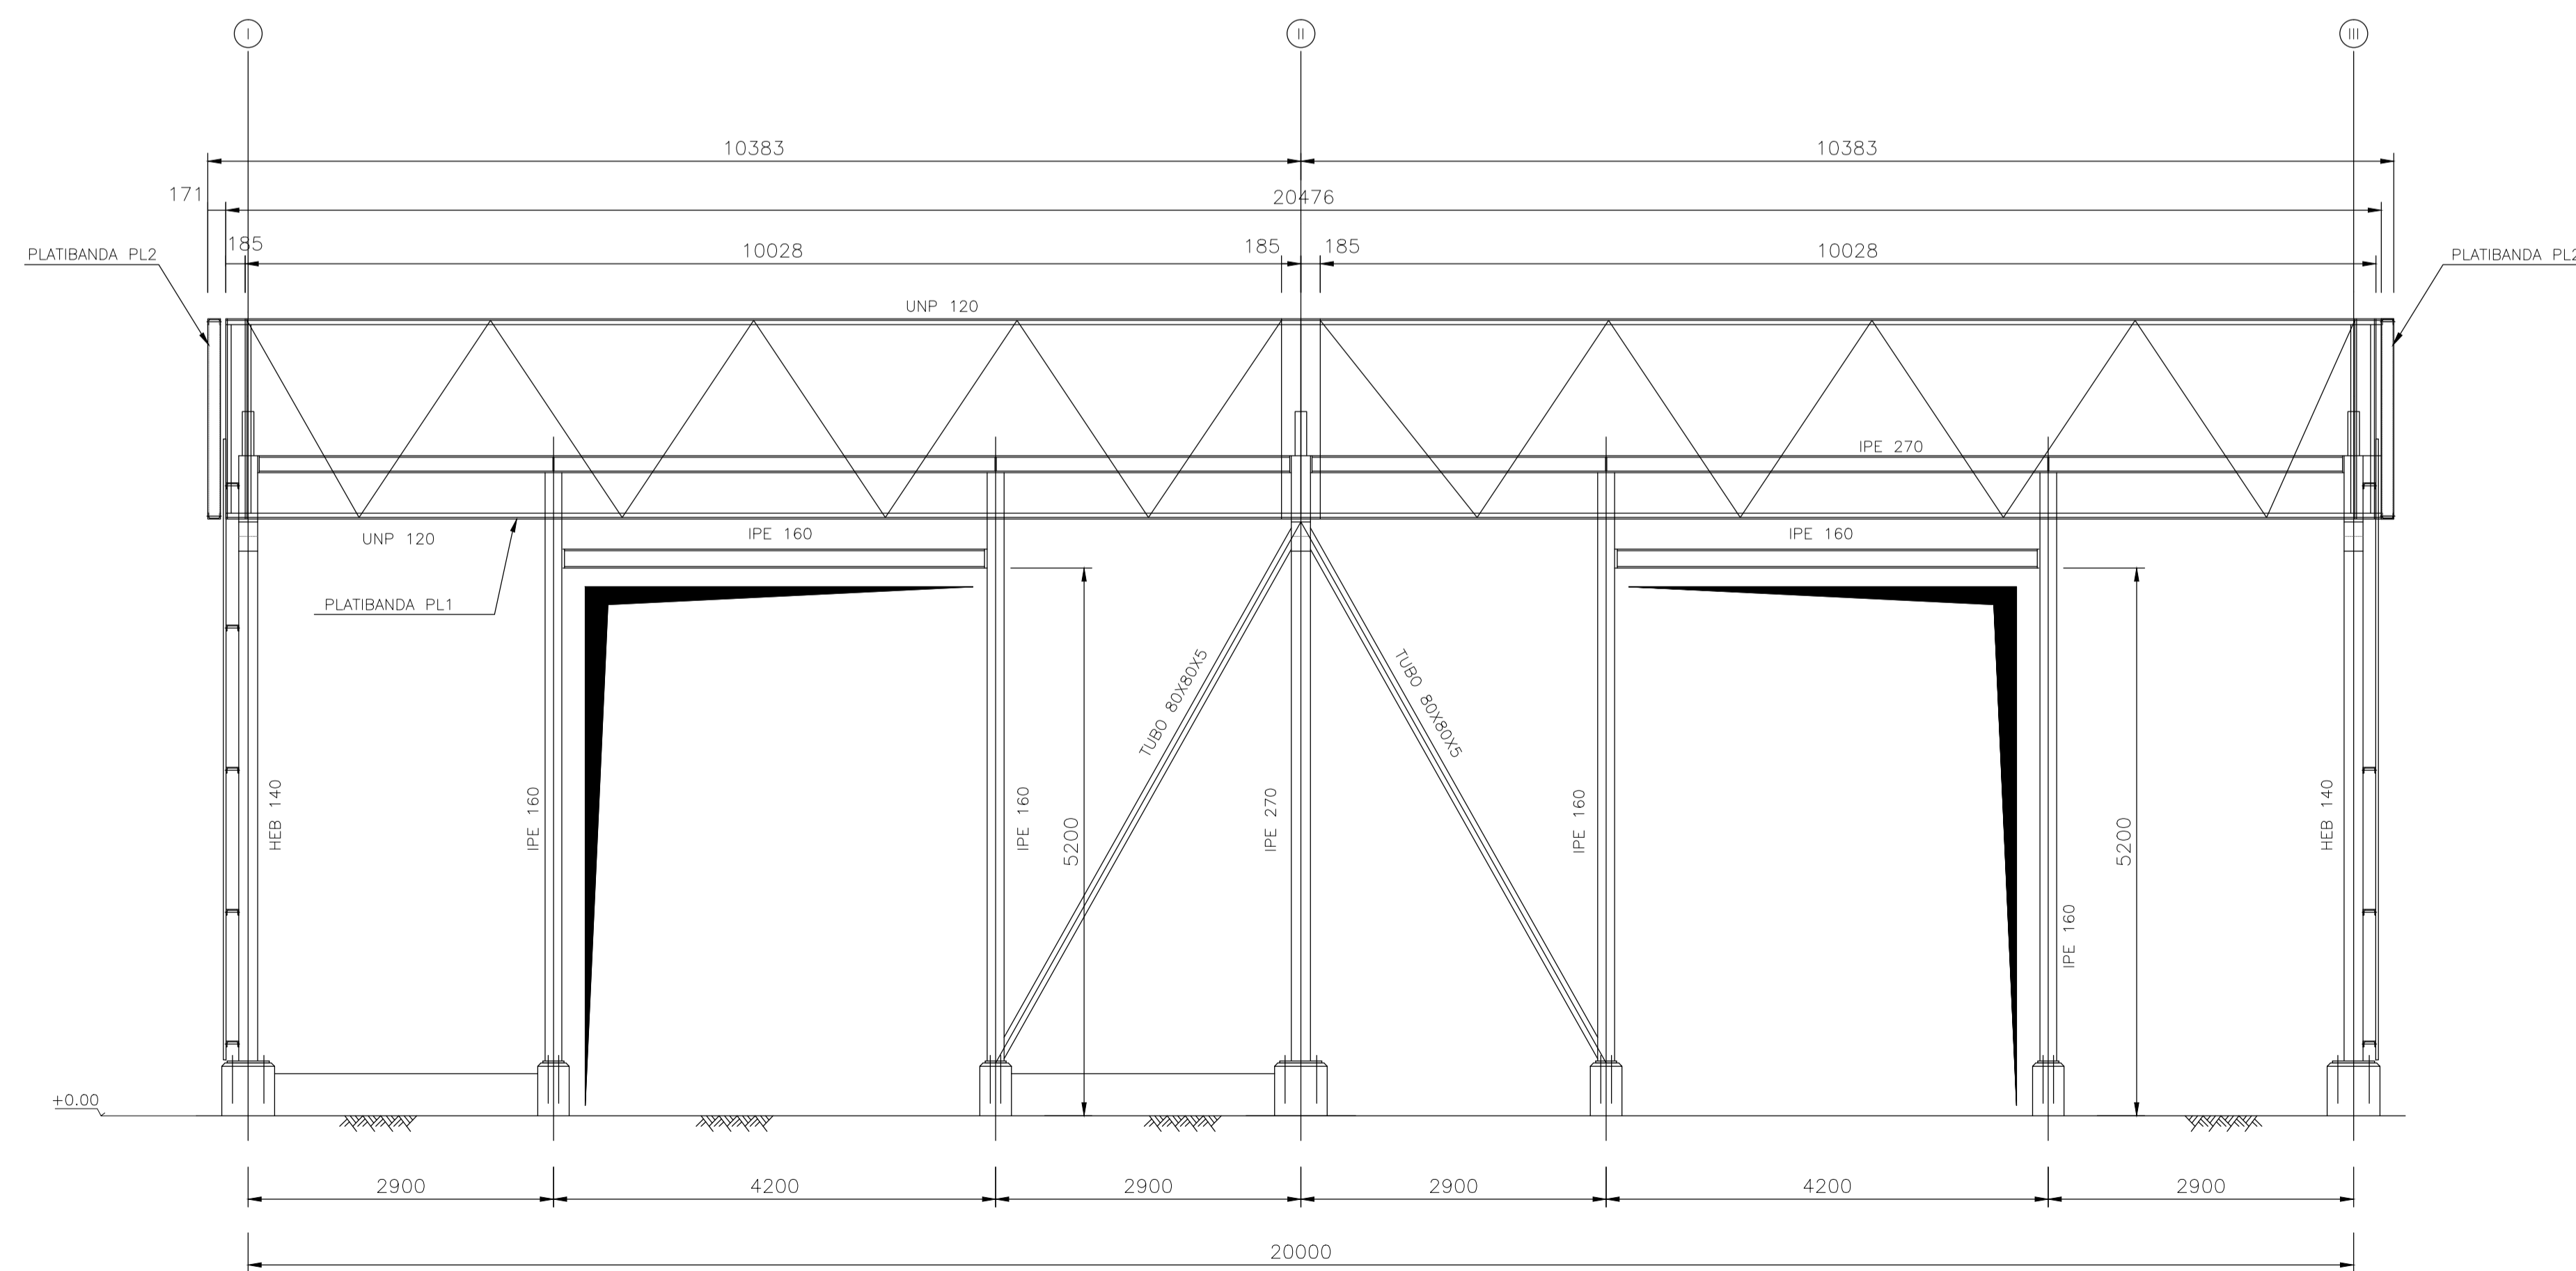

PÓRTICO-ALINHAMENTO A

MATERIAIS

ESTRUTURAS METÁLICAS:  
 -PERFIS LAMINADOS E CHAPAS - AÇO S235 JR-EN10025  
 -PARAFUSOS E PORCAS - CLASSE 8.8

ARMAZÉM DE PALETES DE MADEIRA				
ESTRUTURAS METÁLICAS				
ANTEPROJETO	PLANTA DA COBERTURA E PÓRTICO - ALINHAMENTO A CONJUNTO DIMENSIONAMENTO			
<b>ISEL</b> INSTITUTO SUPERIOR DE ENGENHARIA DE LISBOA	Projectou 29/02/2016	Dilma Cardoso	Desenho N°	Escala 1:50
	Desenhou 29/02/2016	Dilma Cardoso	DES-MO3	
	Revisou			
	Aprovou			
	Fact. plot. : 1=50	Arquivo:	Subs. por:	