


- Structure béton
4 vis HM42-90 Cl. 10.9 Zn12c
+ 4 rondelles M42 U Zn12c
+ 4 douilles Ø70-410
- Concrete structure
4 screws HM42-90 Cl. 10.9 Zn12c
+ 4 washers M42 U - Z 6 CN
4 sockets Ø70-410
- Acier
Steel
- Acier inoxydable
Stainless Steel
- P.T.F.E. Pur
Pure P.T.F.E.
- Elastomère
Elastomer

**DETAIL 1 ECHELLE: 2/5
SCALE: 2/5**

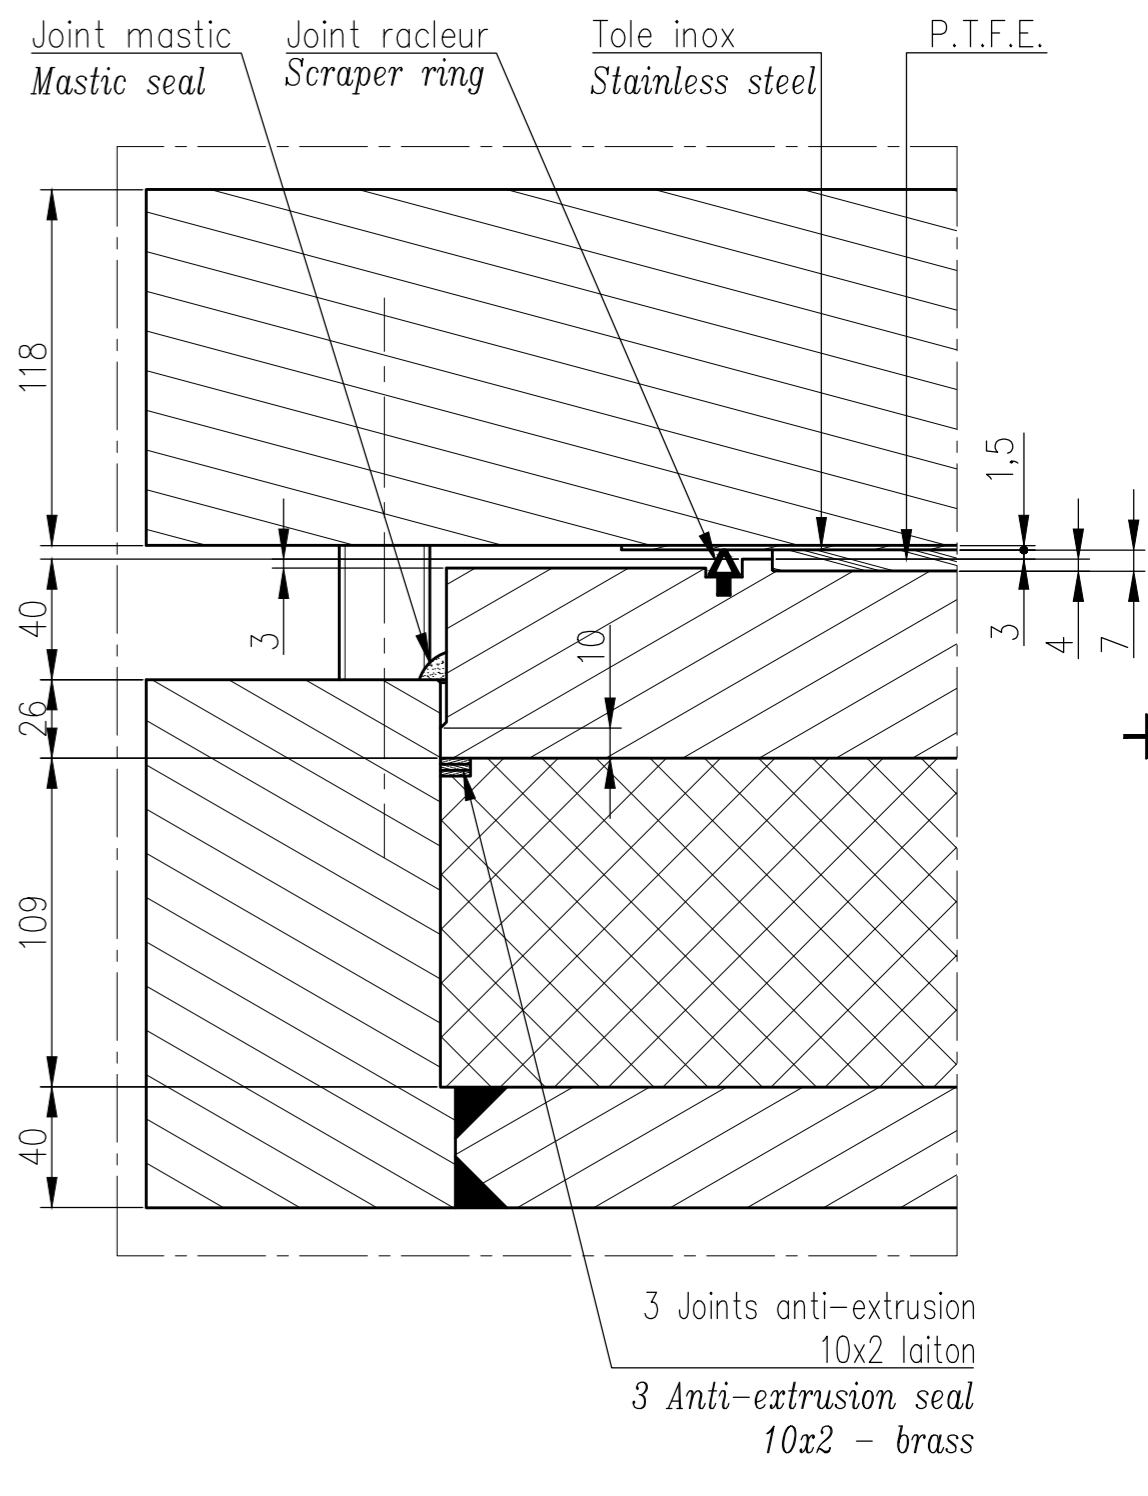

- Fixations provisoires
4 vis HM30-110 Cl. 8.8
+ 4 rondelles M30 U
(A enlever sur chantier)
Temporary fixings
4 screws HM30-110 Cl. 8.8
+ 4 washers M30 U
(To remove on site)

PPC INTERNAL SPECIFICATION

- * Découpe élastomère: Ø1630x109
- * Découpe P.T.F.E.:
- 4 plaques: 700x700 Ep:7
- * Découpe inox:
- 1 tôle: 2050x1500 Ep:1,5

Rep. : P2: 2 u. - P5: 2 u.
Qty : 4

Marquage: **CE**

B	17/04/09	LMR	N.GR	P.RZ	MODIFIER LA LONGUEUR DES DOUILLES
A	27/03/09	LMR	N.GR	P.RZ	PREMIERE DIFFUSION / FIRST ISSUE
INDICE REV.	DATE	DESSINE DRAWN	VERIFIE CHECKED	STATUT STATUS	MODIFICATIONS
REFERENCE	EURONORM EN 1337-2 & 5	MATIERE / MATERIAL	S355 JO suivant EN 10025	FICHE DE PROTECTION / PROTECTION NOTICE	SIC
AFFAIRE / PROJECT					CONCESSAO DOURO LITORAL - PONTE SOBRE O RIO DOURO
CLIENT / CUSTOMER					ADOUR
PRODUITS		DESIGNATION DOSSIER / FILE DESIGNATION			Numero Dossier / File Number
TETRON		APPUI TETRON CD® GL 57500_600.20 (transversal) CD SERIES TETRON BEARINGS			
PRODUITS		DESIGNATION ARTICLE / REF. DESIGNATION			Code Article / Product Ref.
		ENSEMBLE / ASSEMBLY APPUI GLISSANT LIBRE / FREE SLIDING BEARING			
Distributeur / Distributor :		TERRA ARMADA		FORMAT SIZE A1	ECHELLE SCALE 1/5
Froysinet		PLAN / DRAWING N° AS 11675		IND. REV. B	
Fournisseur / Supplier:		Z.A. DU MONAY 71210 - SAINT EUSEBE Tel : (33) 03.85.73.69.00 - Fax : (33) 03.85.73.69.01		REPRODUCTION ET MODIFICATION INTERDITE COPYRIGHT & MODIFICATION RESERVED	