

Terceira Fase  
ESCALA - 1:500


**Processo construtivo da terceira fase:**

Para vãos correntes (do segundo ao sexto vão):

- Cofragem do tabuleiro até 1/5 do segundo tramo;
- Aplicação das armaduras ordinárias e das bainhas de pré-esforço;
- Botonagem;
- Aplicação do pré-esforço;
- Descofragem;
- Avanço do cimbra para o tramo seguinte.

Para o vão final (sétimo vão):

- Cofragem do tabuleiro até ao encontro E2;
- Aplicação das armaduras ordinárias e das bainhas de pré-esforço;
- Botonagem;
- Aplicação do pré-esforço;
- Descofragem;
- Desmontagem do cimbra.

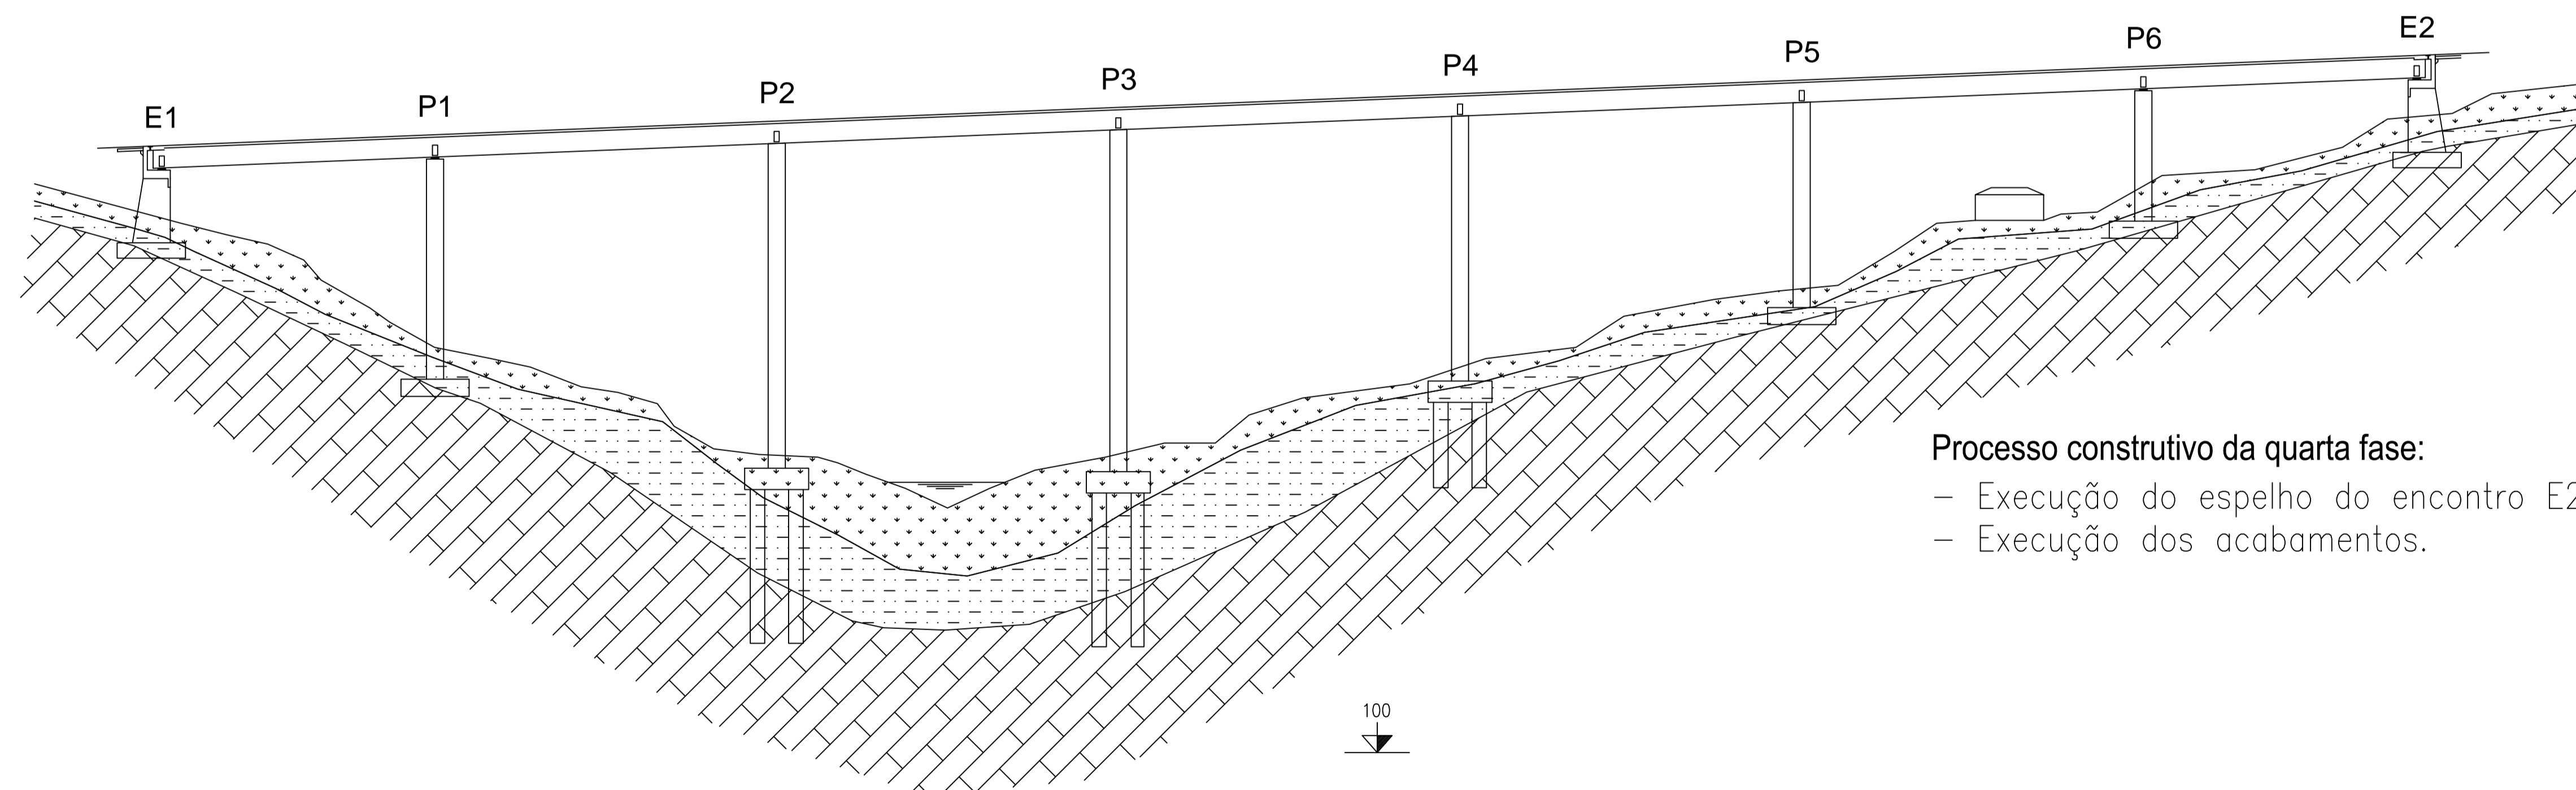


Quarta Fase  
ESCALA - 1:500

**Processo construtivo da quarta fase:**

- Execução do espelho do encontro E2;
- Execução dos acabamentos.

Nota: Escalas como indicado para formato A1 (em formato A3 considerar o dobro da escala indicada).

 JOÃO PEDRO NETO PESTANA (LICENCIADO) N.º 36633	DEPARTAMENTO DE ENGENHARIA CIVIL TRABALHO FINAL DE MESTRADO	
	PROJETO DE EXECUÇÃO DE UM VIADUTO RODOVIÁRIO CONSTRUÍDO TRAMO A TRAMO	Nº DE ORDEM: <b>2/2</b>
ESCALAS COMO INDICADO JULHO DE 2016	FASEAMENTO CONSTRUTIVO ESQUEMÁTICO	DESENHO N.º: <b>20/21</b>