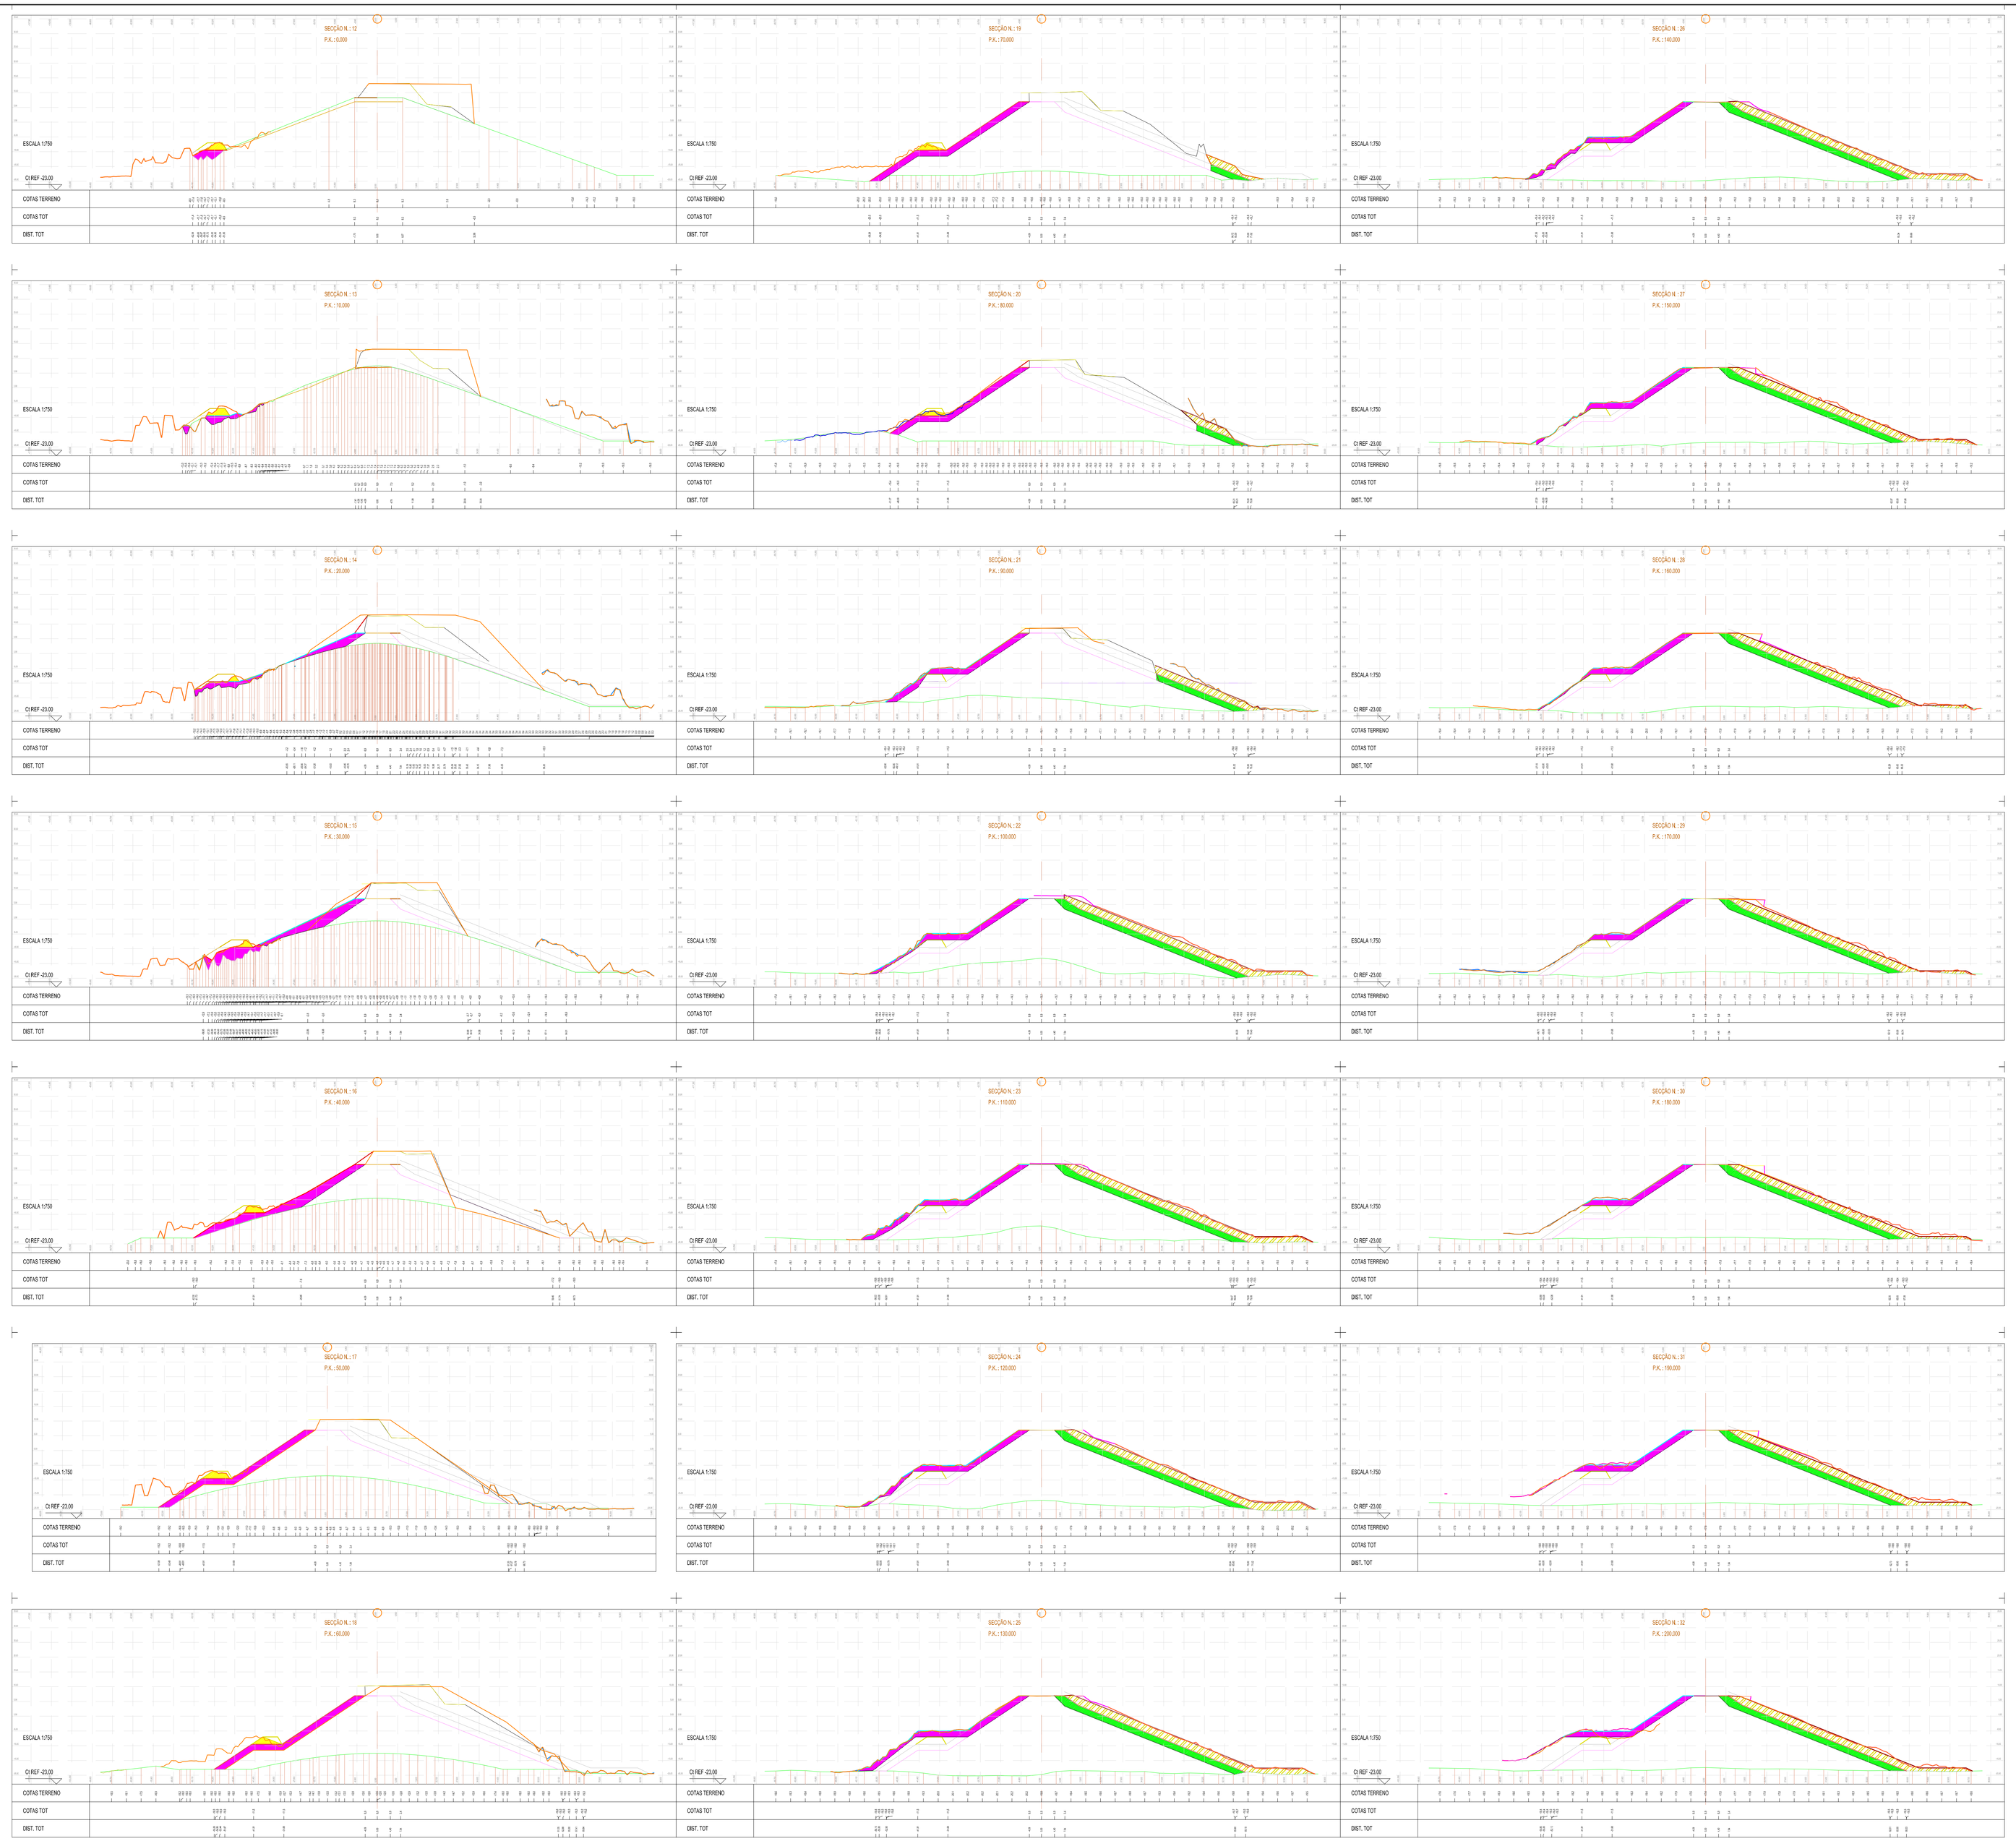

Abril

Sistema de Coordenadas:

Projecção Hayford Gauss,Datum Lisboa Militares,Referência altimétrica Z.H. (EGM 96)

CLIENTE:

APS
ADMINISTRAÇÃO
DO PORTO DE SINES

OBRA:

2ª FASE DE AMPLIAÇÃO DO MOLHE
LESTE DO PORTO DE SINES

	Data	Nome
Des.		M.NEVES
Coord.		
Verif.		

TITULO:

PERFIS TRANSVERSAIS

CONDURIL

DESENHO.No.: MS.DE-124 FOLHA 1

DATA: 29/05/2012

FICHEIRO: MS_DE_120_MEDIÇÕES_MAIO.DWG

ESCALAS: 1:750