



Corte A.A.
1:250

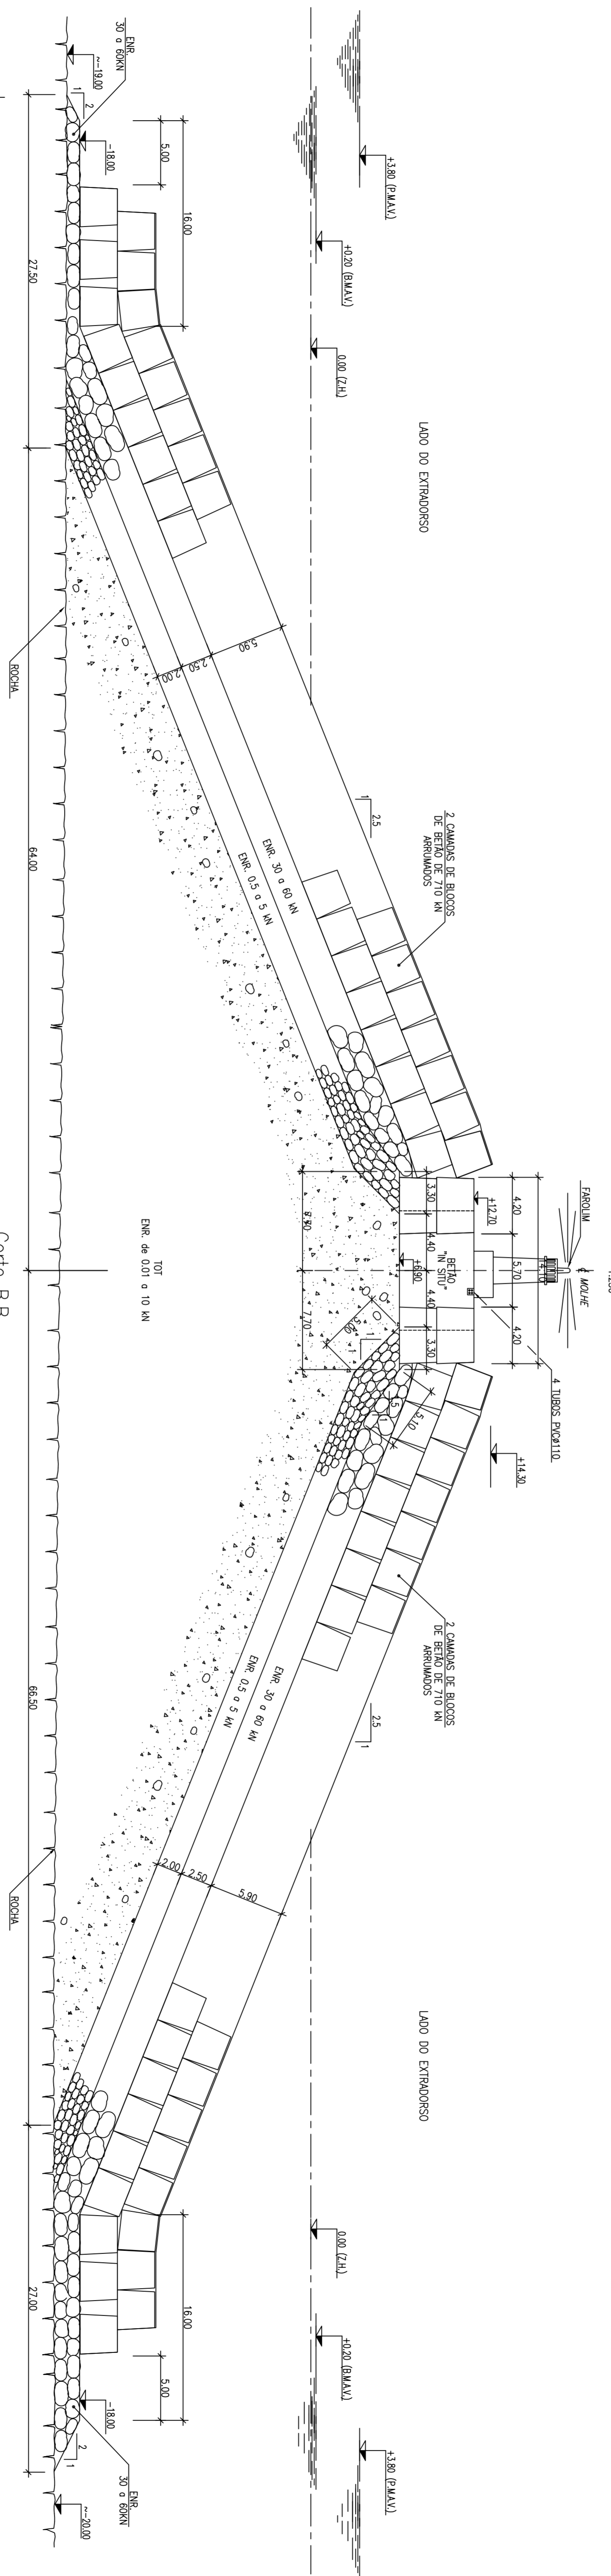

Corte B.B.
1:250

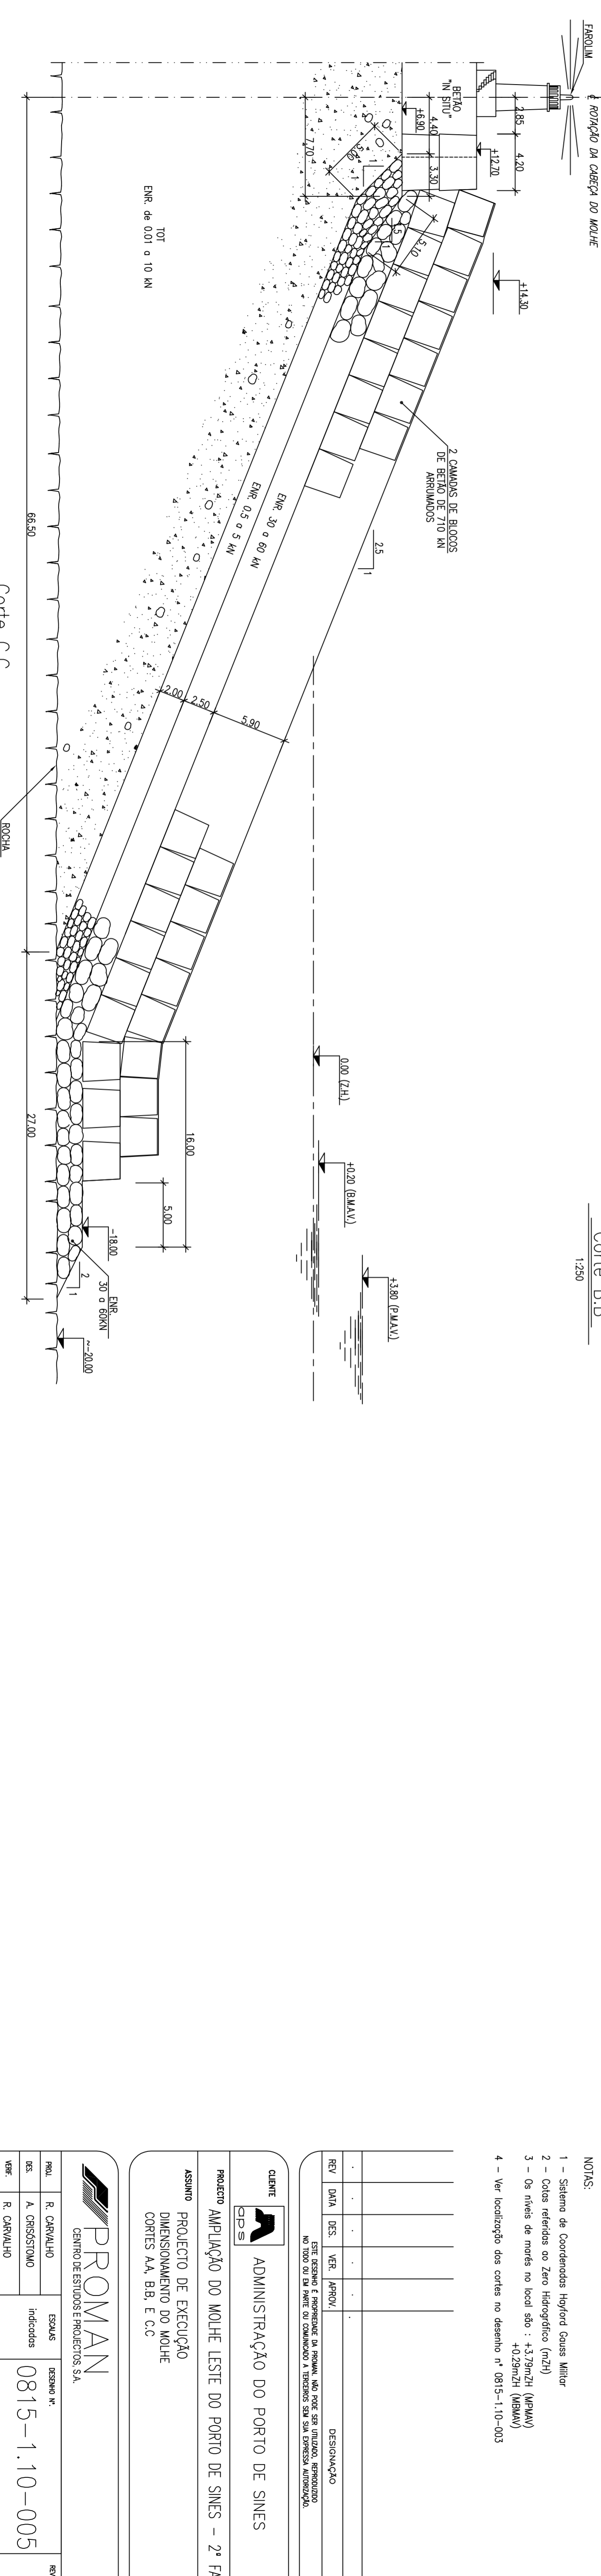

Corte C.C.
1:250

- NOTAS:
- 1 - Sistema de Coordenadas UTM/Proj. Gauss Militar
 - 2 - Cotas referidas ao Zero Hidrográfico (mZ.H)
 - 3 - Os níveis de moer no local são : +3,79mZ.H (MPMAV) +0,29mZ.H (MBMAV)
 - 4 - Ver localização dos cortes no desenho nº 0815-1.10-003

REV	DATA	DES.	VER.	APROV.	DESCRIÇÃO

CLIENTE
ADMINISTRAÇÃO DO PORTO DE SINES

PROJETO
AMPLIAÇÃO DO MOIJE LESTE DO PORTO DE SINES - 2ª FASE

ASSUNTO
**PROJETO DE EXECUÇÃO
 DIMENSIONAMENTO DO MOIJE
 CORTES A.A, B.B, E C.C**

ROMAN
 CENTRO DE ESTUDOS E PROJETOS S.A.

FEEL	R. CARVALHO	ESCALAS	DESIGNO N.º	REVISO
DES.	A. CRISOSTOMO	Indicadas	0815-1.10-005	
VER.	R. CARVALHO			
APROV.	G. CAMPOS			
DMA	Junho 2008			

PROJ. 4-1
 SUBSTITUIÇÃO 7/03 N.º