


- PROCESSO CONSTRUTIVO DA TERCEIRA FASE:
- DESCOFRAGEM DO PRIMEIRO TRAMO;
 - COFRAGEM DO TABULEIRO ATÉ $\frac{1}{3}$ DO SEGUINTE TRAMO;
 - APLICAÇÃO DAS ARMADURAS ORDINARIAS E DAS BAINHAS DE PRÉ-ESFORÇO
 - BETONAGEM DO TABULEIRO ATÉ $\frac{1}{3}$ DO SEGUINTE TRAMO;
 - APLICAÇÃO DO PRÉ-ESFORÇO;
 - CONCLUSÃO DOS PILARES.

PERFIL LONGITUDINAL
(A1-1:500, A3-1:1000)

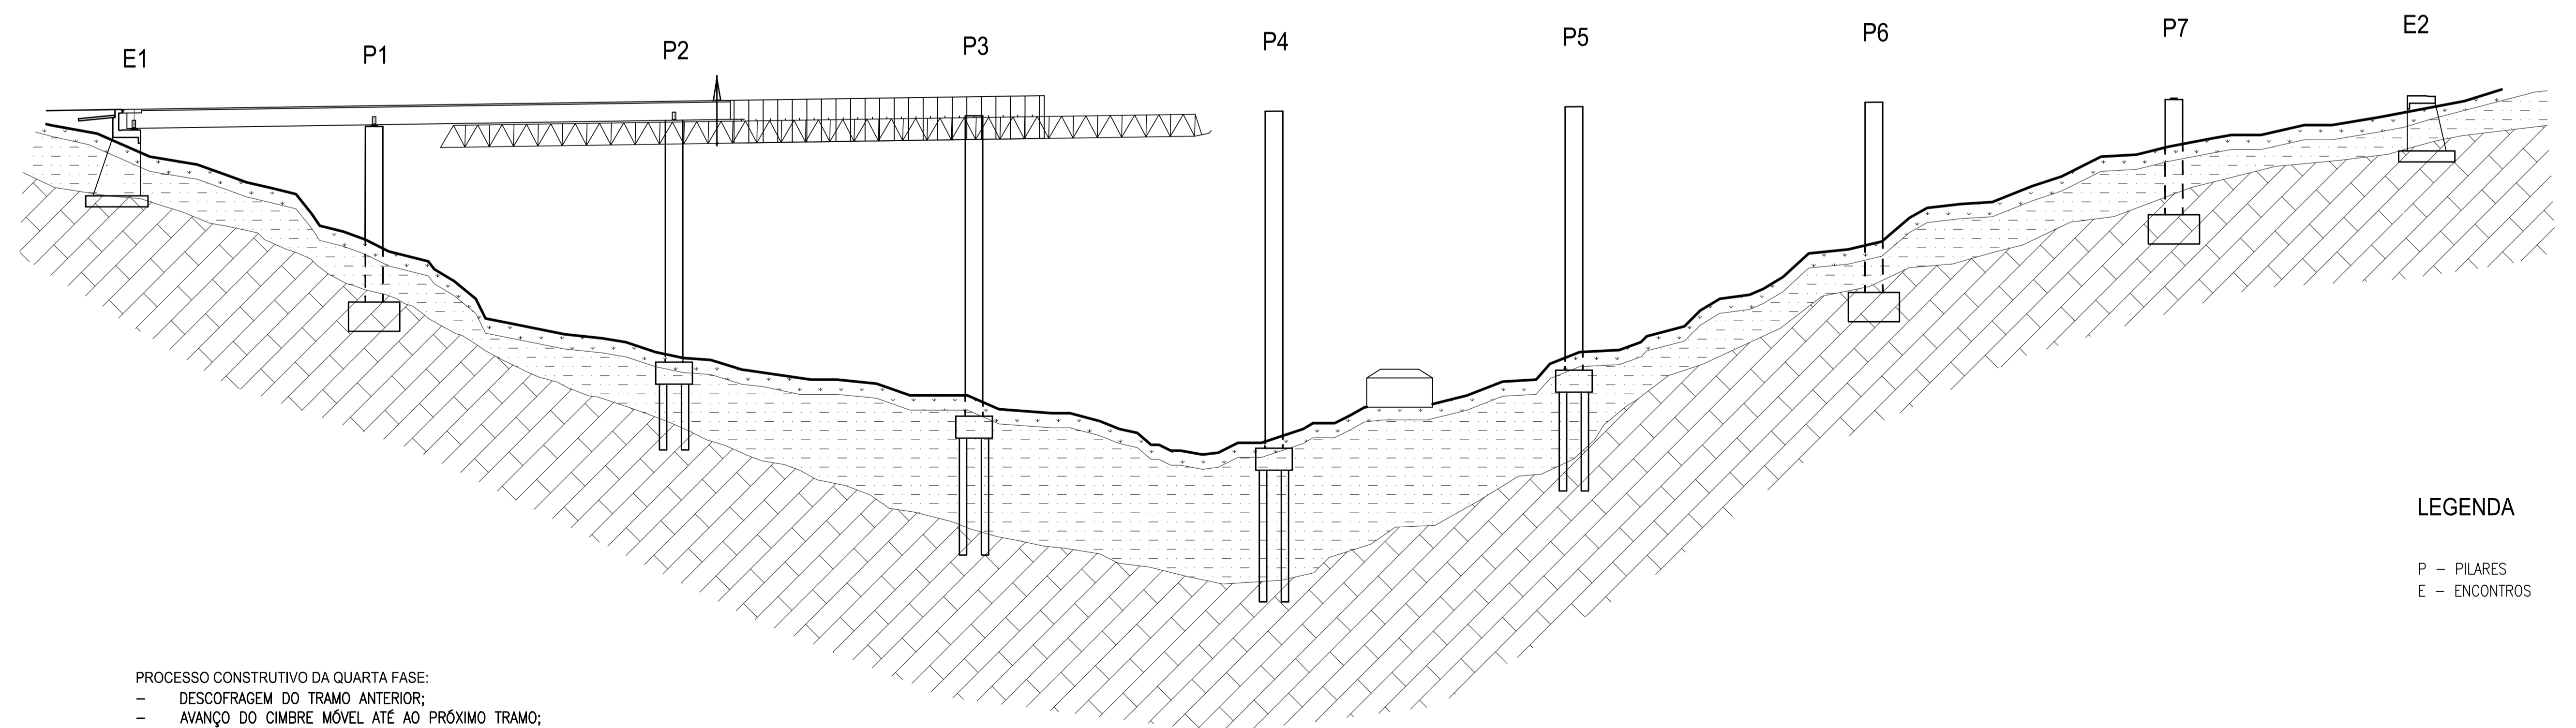


- PROCESSO CONSTRUTIVO DA QUARTA FASE:
- DESCOFRAGEM DO TRAMO ANTERIOR;
 - AVANÇO DO CIMBRE MÓVEL ATÉ AO PRÓXIMO TRAMO;
 - COFRAGEM DO TABULEIRO ATÉ $\frac{1}{3}$ DO SEGUINTE TRAMO;
 - APLICAÇÃO DAS ARMADURAS ORDINARIAS E DAS BAINHAS DE PRÉ-ESFORÇO
 - BETONAGEM DO TABULEIRO ATÉ $\frac{1}{3}$ DO SEGUINTE TRAMO;
 - APLICAÇÃO DO PRÉ-ESFORÇO;
 - REPETE-SE O PROCESSO ATÉ $\frac{1}{3}$ DO SÉTIMO TRAMO.

PERFIL LONGITUDINAL
(A1-1:500, A3-1:1000)

LEGENDA

- P - PILARES
- E - ENCONTROS

 RUI PEDRO REIS DUARTE 36367 (LICENCIADO) ESCALAS: COMO INDICADO OUTUBRO 2016	DEPARTAMENTO DE ENGENHARIA CIVIL	TRABALHO FINAL DE MESTRADO
	PROJETO DE EXECUÇÃO DE UM VIADUTO RODOVIÁRIO CONTRUIDO TRAMO A TRAMO	DESENHO N°2/3
FASEAMENTO CONSTRUTIVO	ORDEM: 19/21	