


PLANTA DA COBERTURA

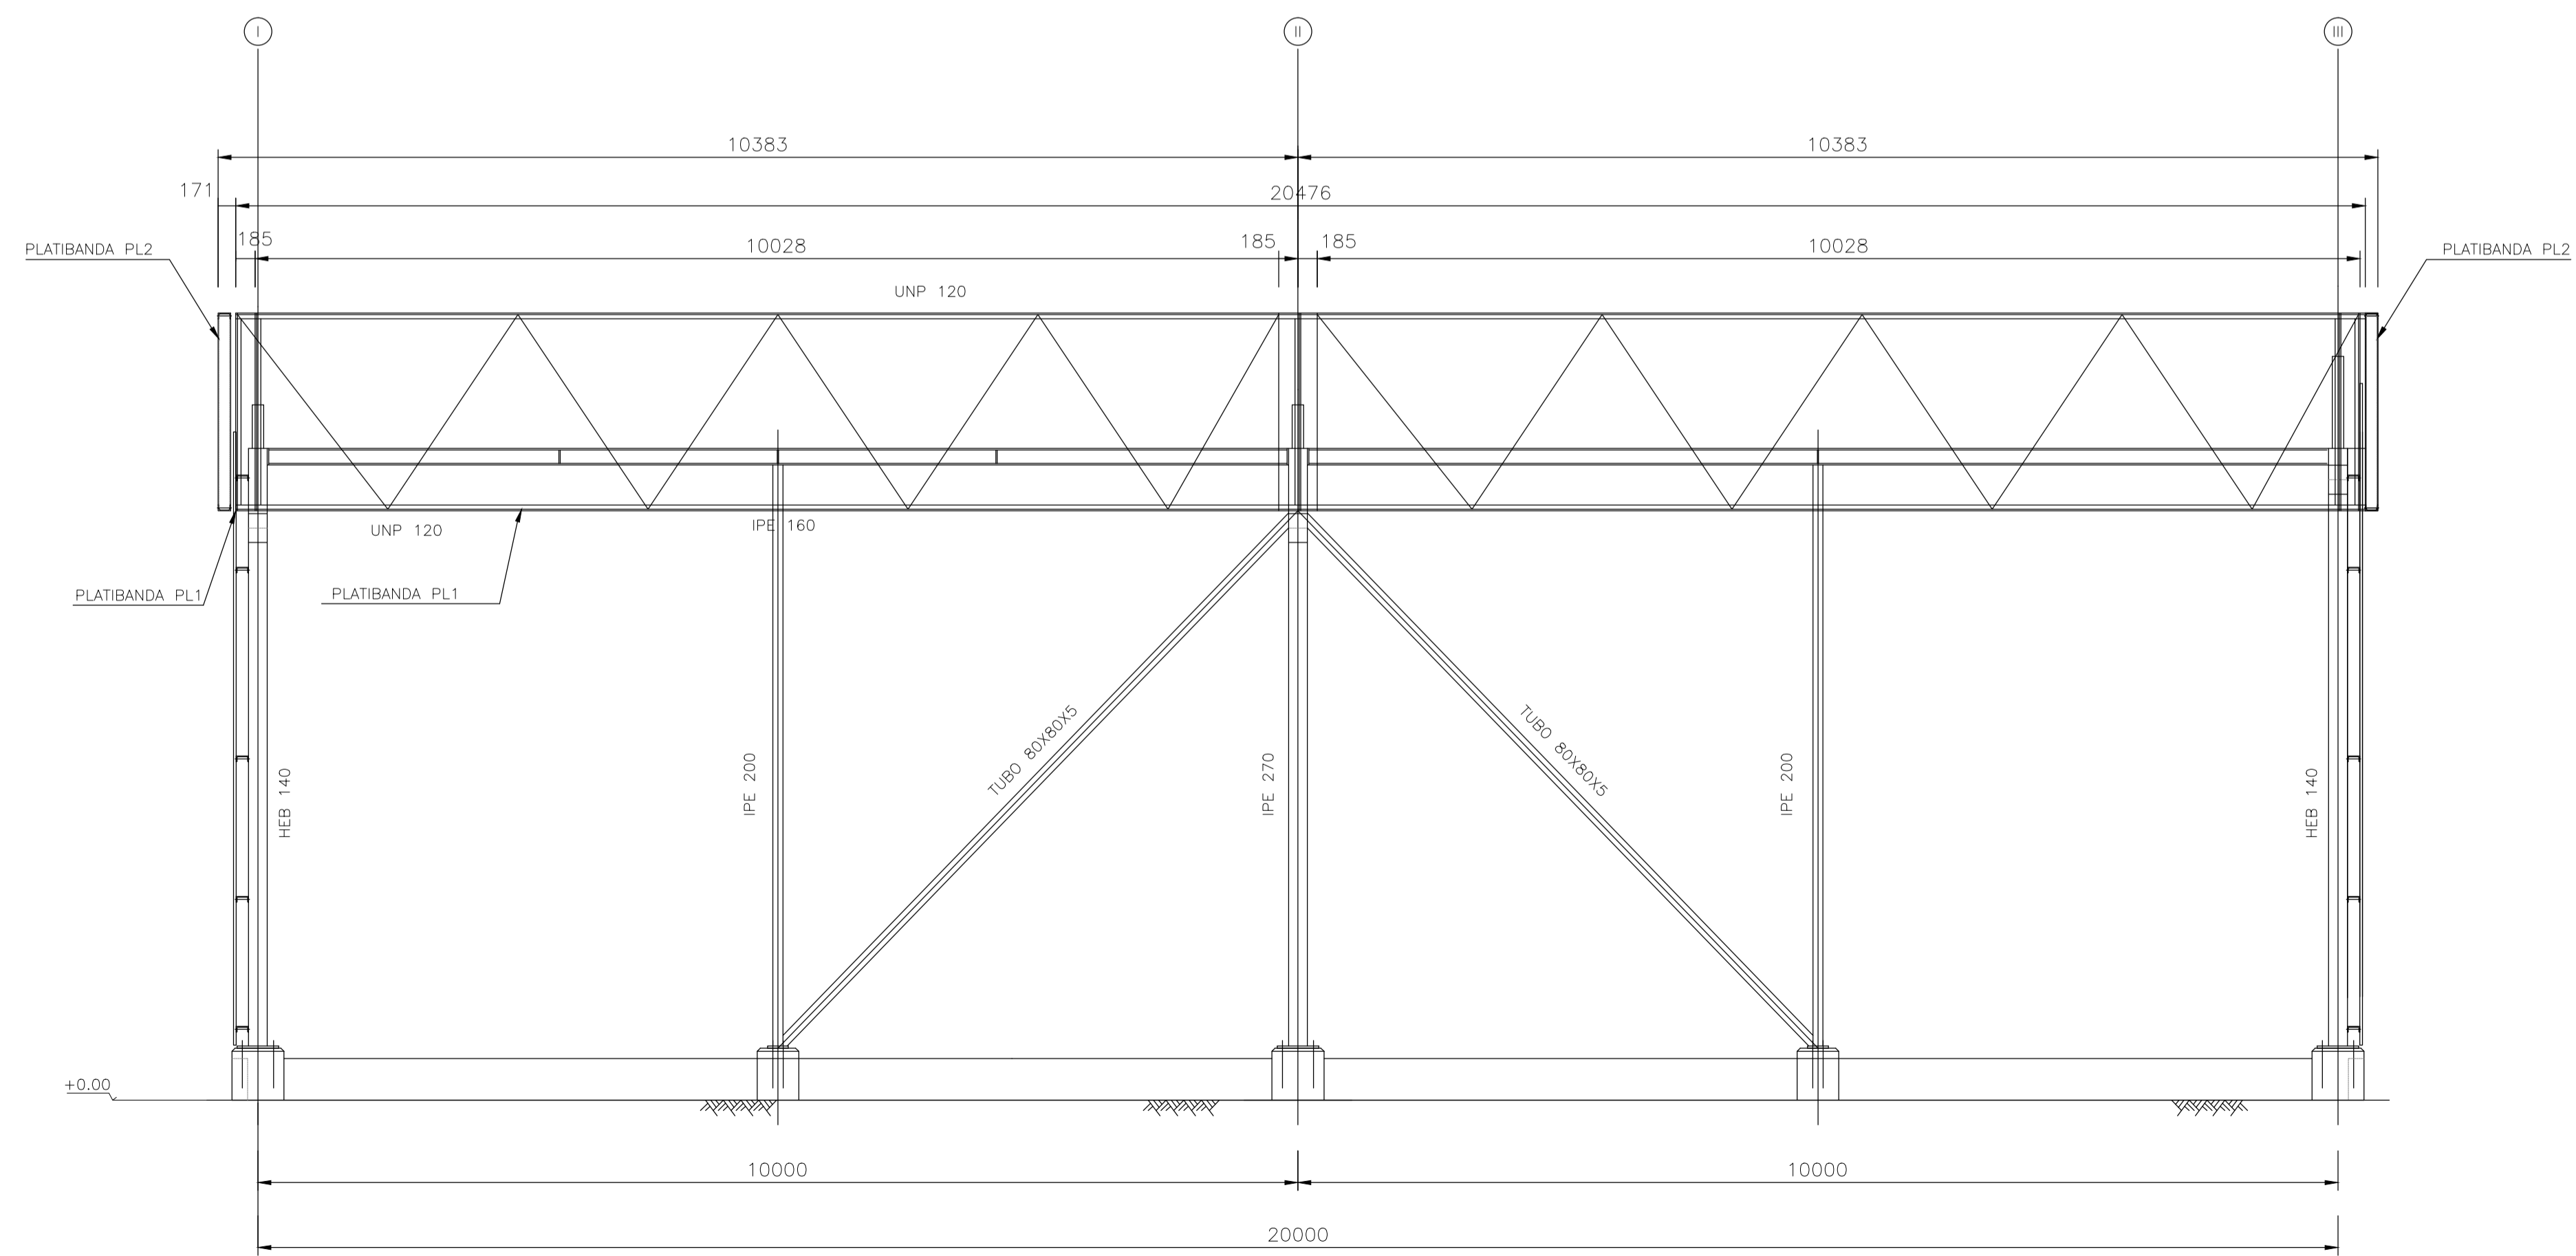

PÓRTICO - ALINHAMENTO C

MATERIAIS

ESTRUTURAS METÁLICAS:  
 - PERFIS LAMINADOS E CHAPAS - AÇO S235 JR-EN10025  
 - PARAFUSOS E PORCAS - CLASSE 8.8

ARMAZÉM DE PALETES DE MADEIRA				
ESTRUTURAS METÁLICAS				
ANTEPROJETO	PLANTA DA COBERTURA E PÓRTICO - ALINHAMENTO C CONJUNTO DIMENSIONAMENTO			
<b>ISEL</b> INSTITUTO SUPERIOR DE ENGENHARIA DE LISBOA	Projectou 29/02/2016	Dilma Cardoso	Desenho N°	Escalas
	Desenhou 29/02/2016	Dilma Cardoso	DES-MO4	
	Revisou			1:50
	Verificou			
	Aprovou			
	Fact. plot. : 1=50	Arquivo:	Subs. por:	