




Pormenor 01
Escala 1:1

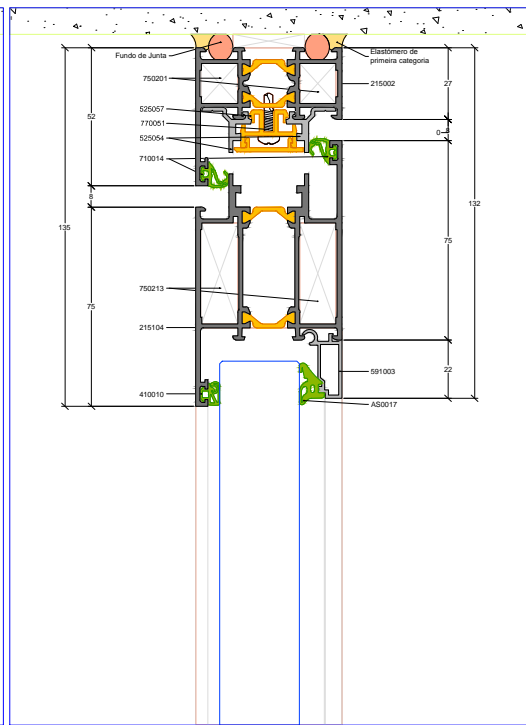


Pormenor 04
Escala 1:1

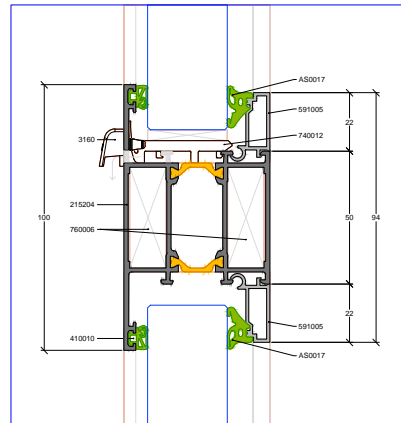


Pormenor 02
Escala 1:1

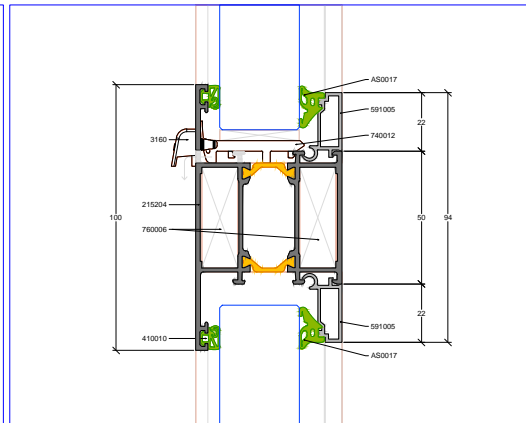


Pormenor 05
Escala 1:1

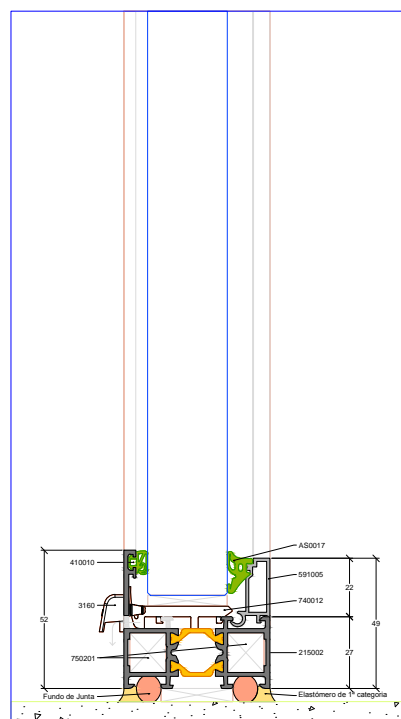


Pormenor 03
Escala 1:1

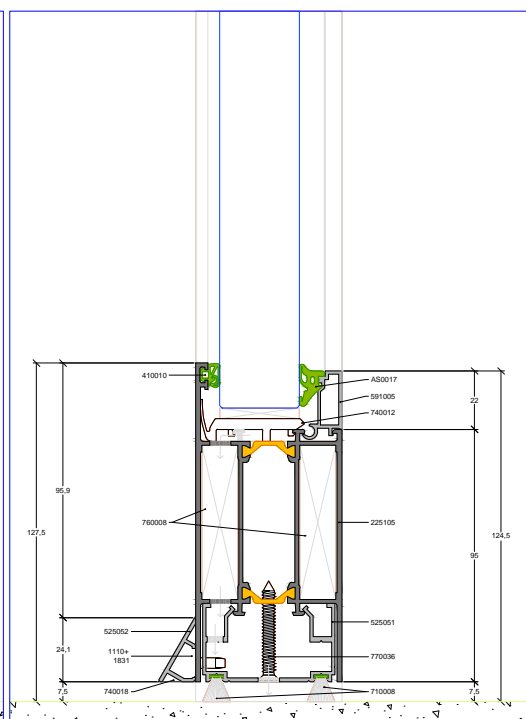


Pormenor 06
Escala 1:1

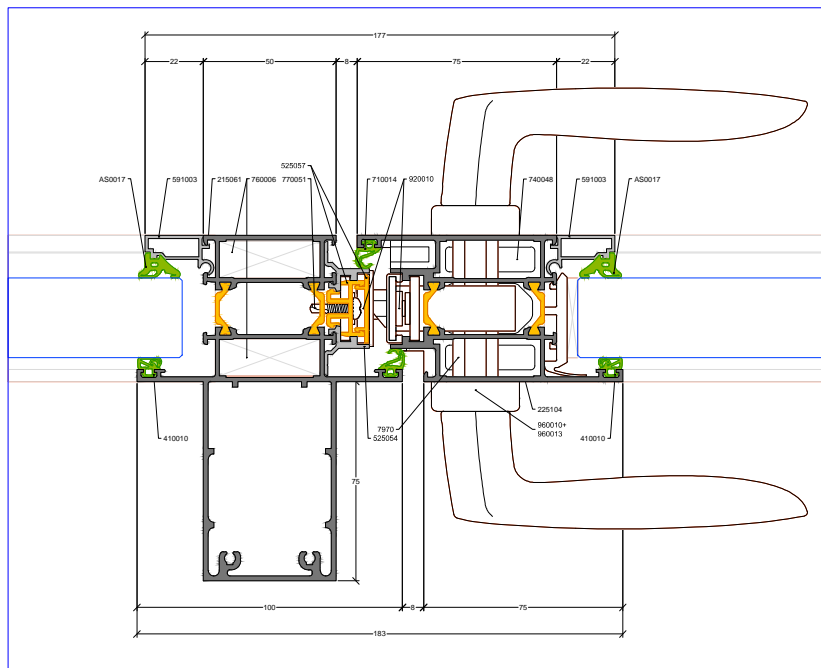


Pormenor 07 (opção prumo 215261)
Escala 1:1

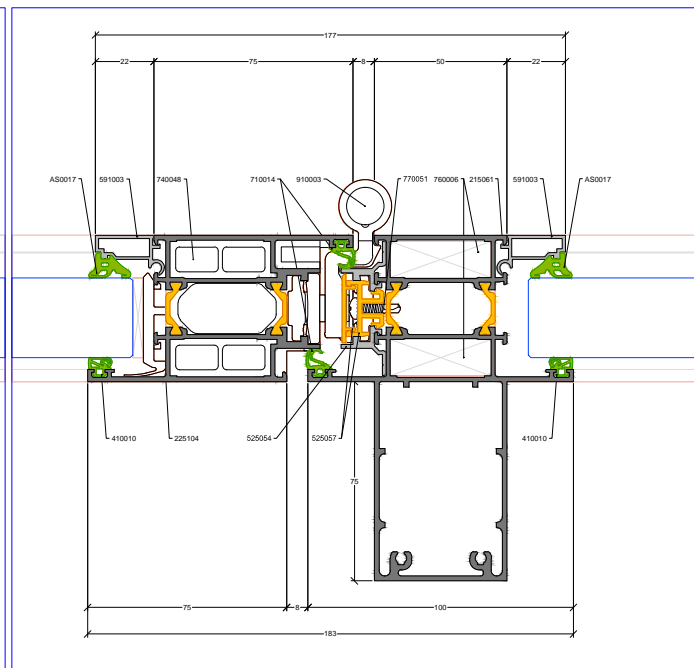


Pormenor 08 (opção prumo 215261)
Escala 1:1

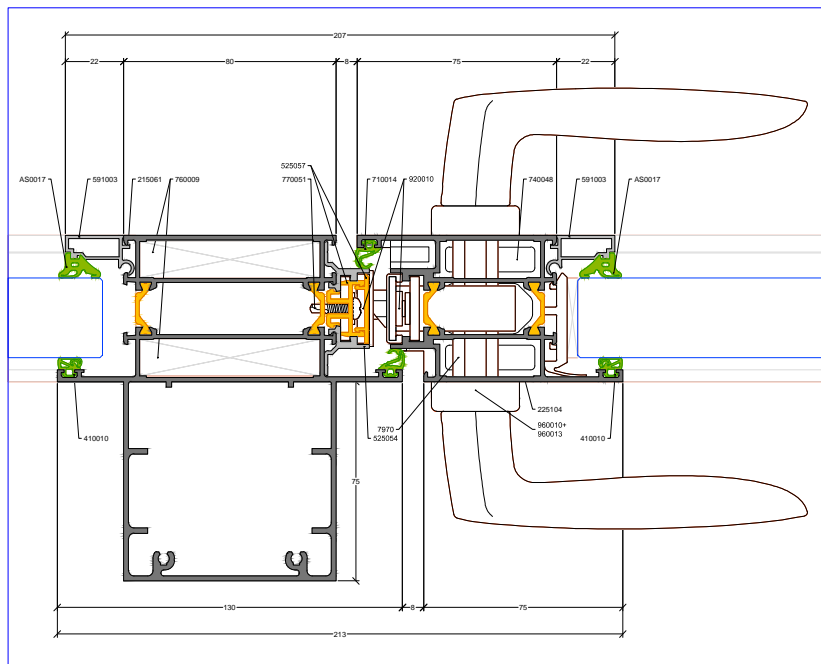

Pormenor 07 (opção prumo 215268)
Escala 1:1

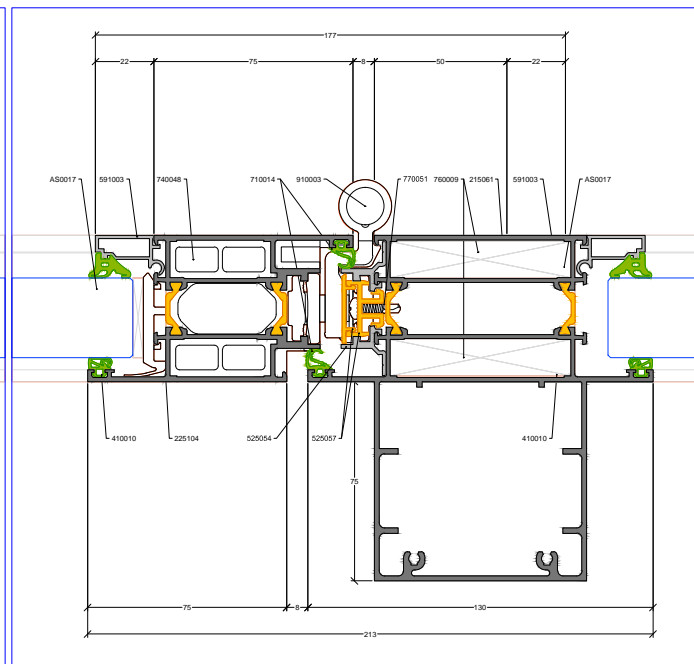

Pormenor 08 (opção prumo 215268)
Escala 1:1

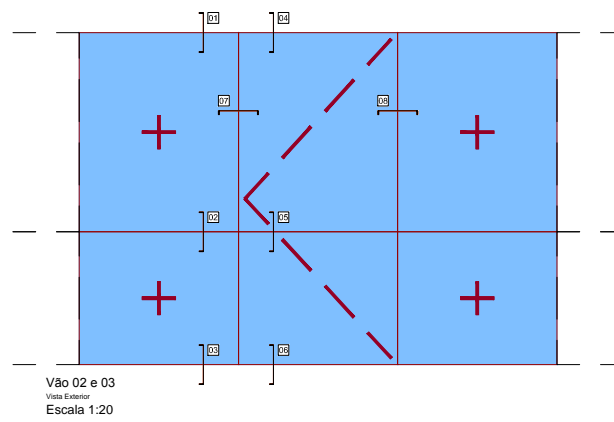

Vão 02 e 03
Visa Exterior
Escala 1:20

VÃOS		PORMENORES	DESCRIÇÃO
Vão 02, Vão 03	De 01 a 08		Integração de uma porta de entrada PV, com abertura para o interior, numa estrutura PVSS Solar
-	-	-	-
-	-	-	-
-	-	-	-
-	-	-	-
-	-	-	-
-	-	-	-
-	-	-	-
-	-	-	-

IMPORTANTE:
 TODAS AS COTAS SÃO APRESENTADAS EM MILÍMETROS.
 TODAS AS COTAS E DIMENSÕES DEVEM SER CONFIRMADAS EM OBRA.
 ÂNGULOS CORRECTOS A DETERMINAR EM OBRA.
 PORMENORES DE REMATE INDICATIVOS.
 VEDAR TODAS AS LIGAÇÕES ALUMÍNIO-ALUMÍNIO COM MASTIQUE ACRÍLICO FLUIDO.
 PARA O FABRICO E MONTAGEM, DEVE CONSULTAR O RESPECTIVO ORÇAMENTO, O CATÁLOGO E OS PLANOS DE FABRICO / MONTAGEM DAS RESPECTIVAS SÉRIES.

Obra: Centor de Saúde de Sete Rios		Desenho nº: 6145
Local: Sete Rios, Lisboa	Versão: -	
Designação: Proteção de vãos	-	
Desenho: Ricardo Pinto	Verificar: -	Data: 06/05/2014
Escala: 1:1 1:20		C.P. nº: 140300
Original nº: 02		

ESTE PLANO É ESTABELECIDO A TÍTULO INDICATIVO.
 EM FABRICO ALICERÇA A TÉCNICA SEM RESPONSABILIDADE PELA DEPENDENTE UTILIZAÇÃO TÉCNICA DOS MATERIAIS
 ACONSELHADOS, SEM COMO PELA SUA COLOCAÇÃO EM OBRA, SENDO ESTA DA ÍNTERA RESPONSABILIDADE DO INSTALADOR.
 Os direitos de autor de todos os desenhos constantes neste plano estão reservados à marca Technal.
 Estes não deverão ser copiados, nem facultados a terceiros sem a expressa autorização por escrito da marca Technal.
