


Planta de Distribuição do Tecto do Piso -1
Esc. 1/100




Planta de Arquitectura do Tecto do Piso -1
Esc. 1/200

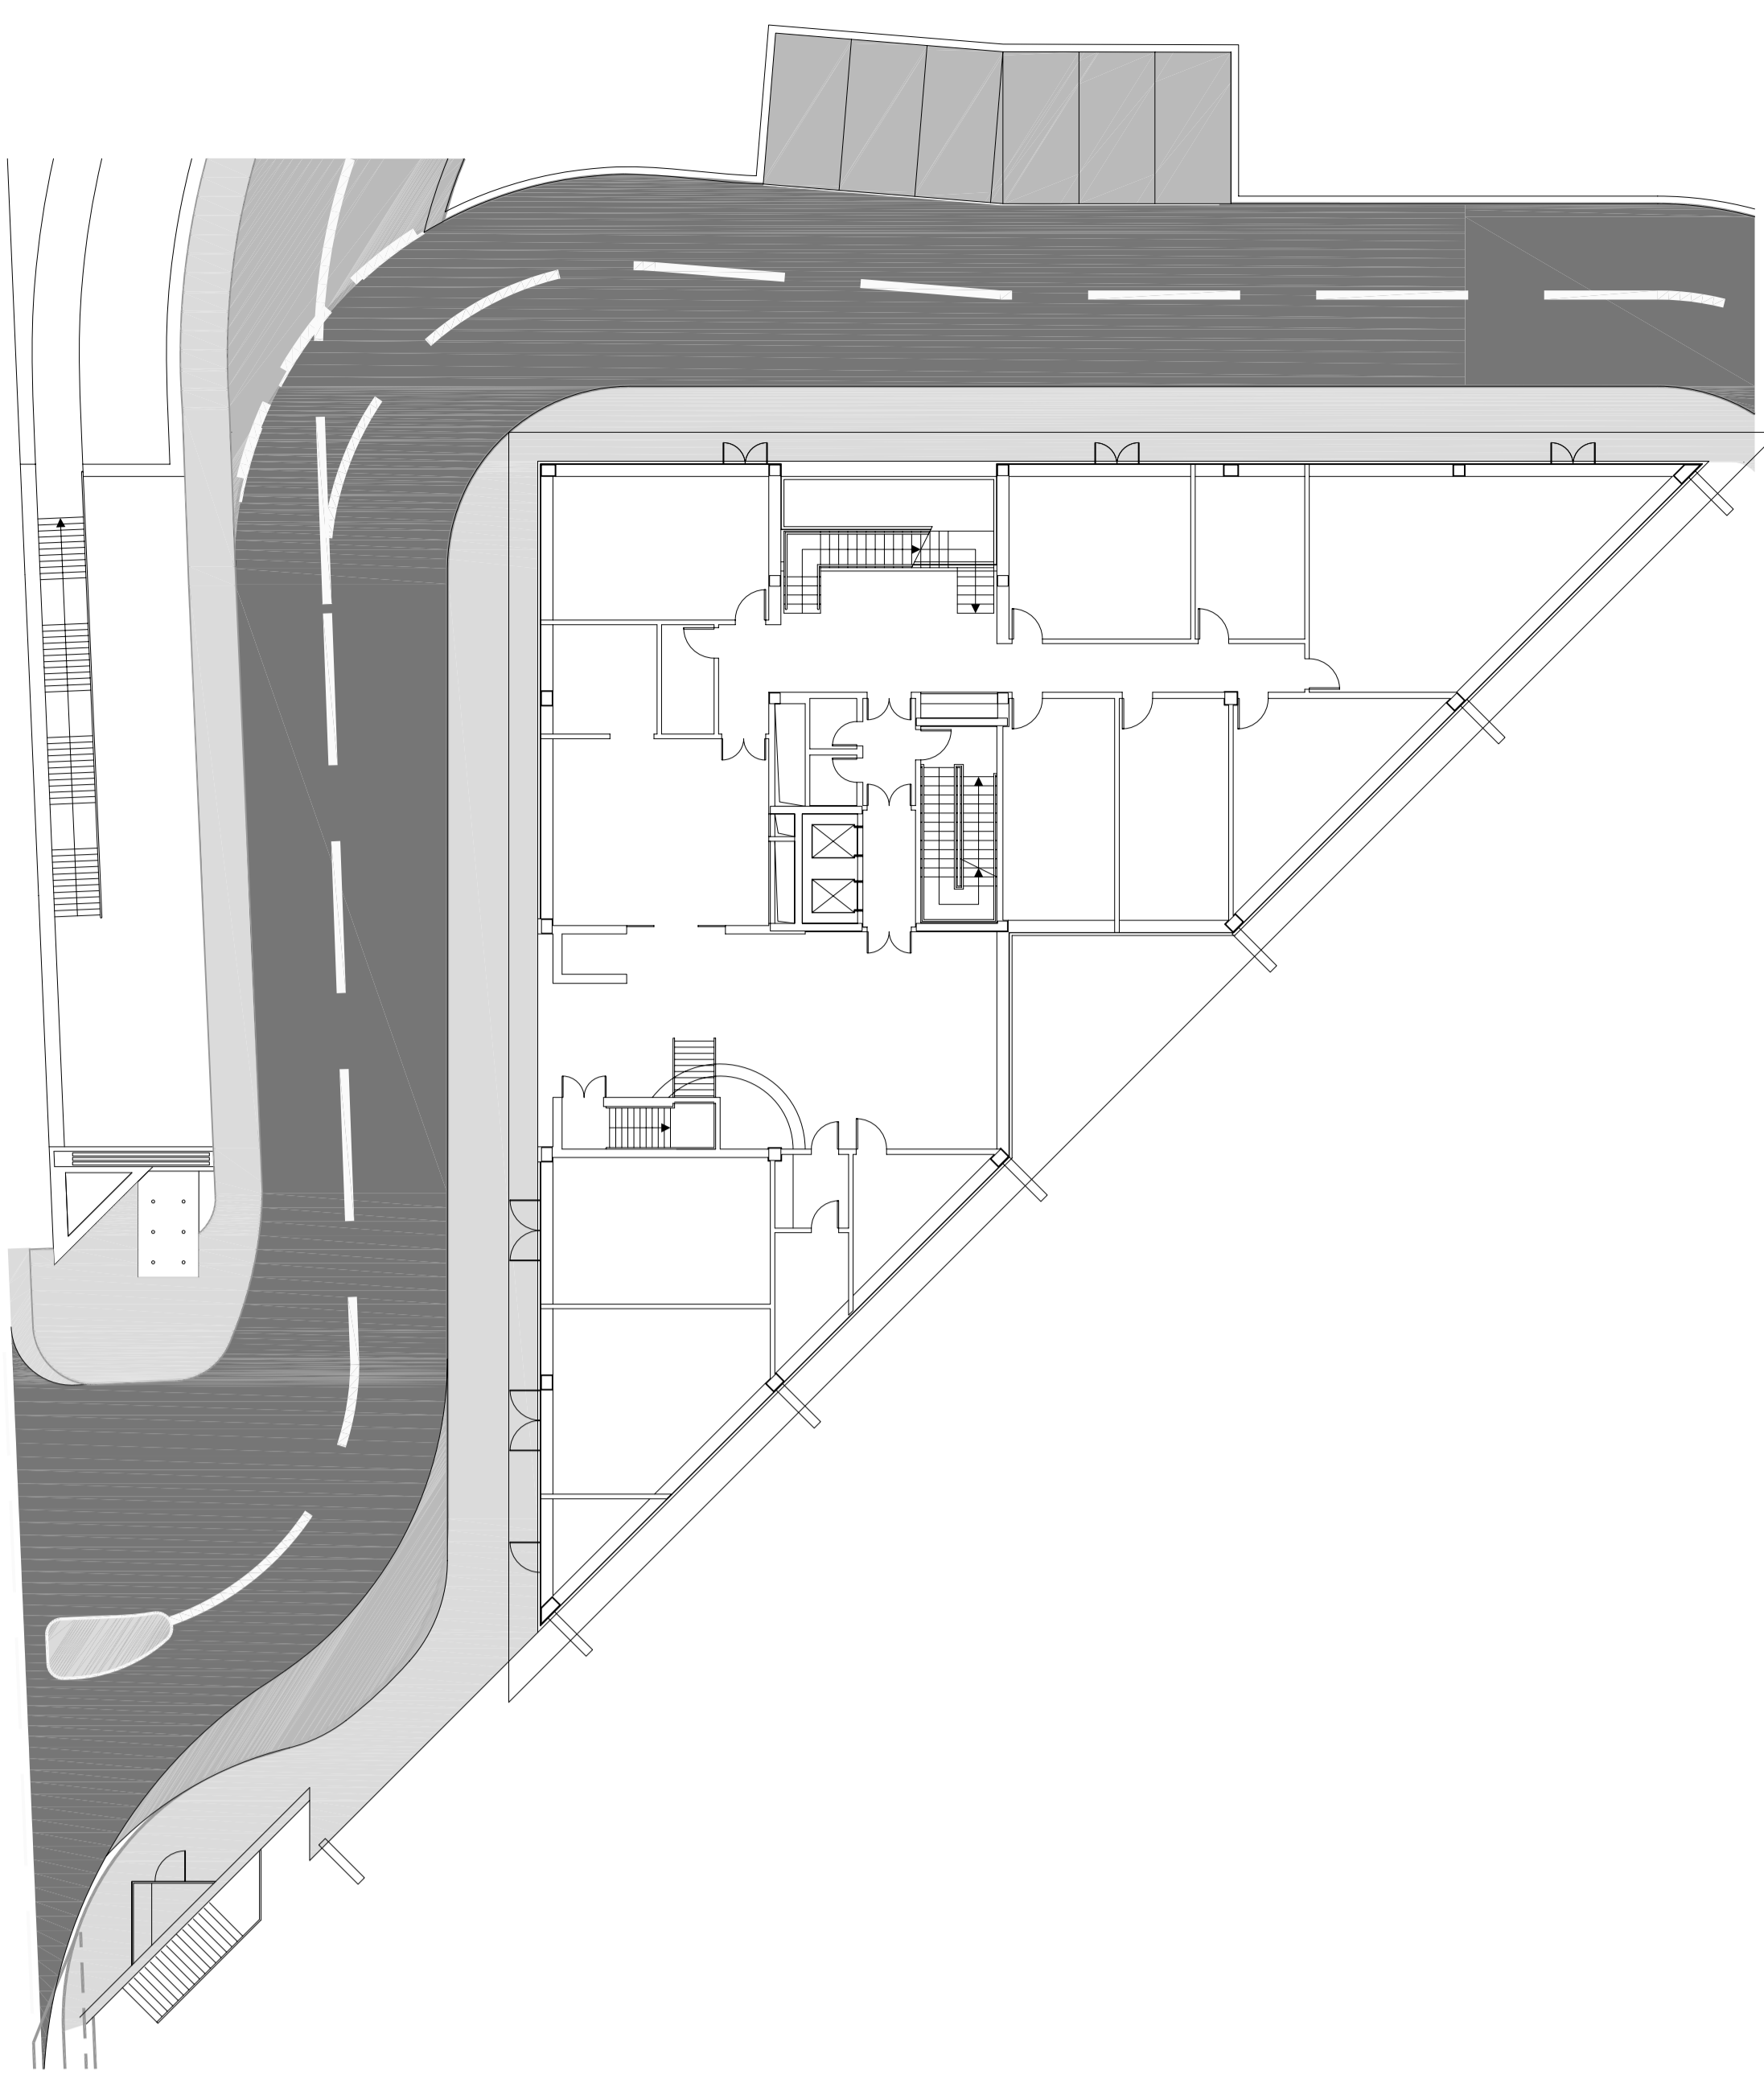

ESTRUTURA EM BETÃO ARMADO	
MATERIAL:	
Betão de Regeneração	C25/F15 B15
Armadura	C25/F15 B15
Formas	C25/F15 B15
Formas Estruturais de Betão	C25/F15 B15
Estrutura de Betão	C25/F15 B15
Molduras	A500 NR
Elementos em Contacto com o Terreno	A500 EL
Elementos em Contacto com o Ar	A500 EL
Elementos em Contacto com a Água	A500 EL
Revestimentos Externos	P23

NOTAS GERAIS :

- Convenção de representação de pilares e paredes :
 - Iniciando no piso representado
 - Continuando para o piso seguinte
 - Terminando ao nível do piso representado
- O empreiteiro deverá confirmar as cotas e a implantação de todos os elementos da obra com o projecto de arquitectura.
- Não poderão ser efectuadas aberturas ou deixadas negativas ou "courtes" que não estejam previstas neste projecto, sem a aprovação do projectista de estrutura.
- Os eixos representados em —○— localizam os eixos do projecto de arquitectura.

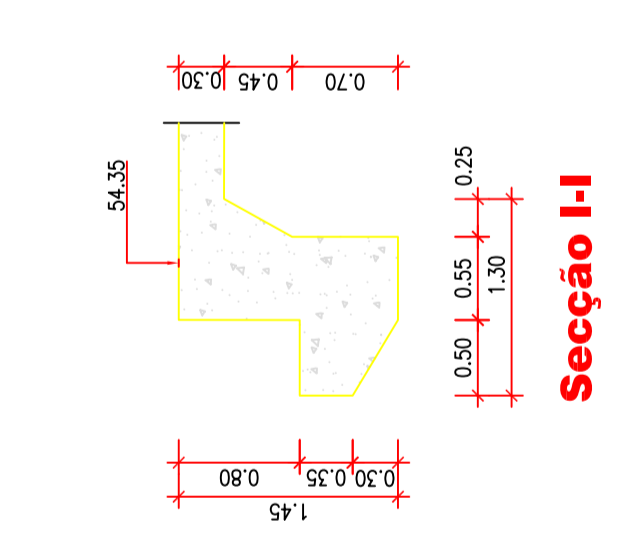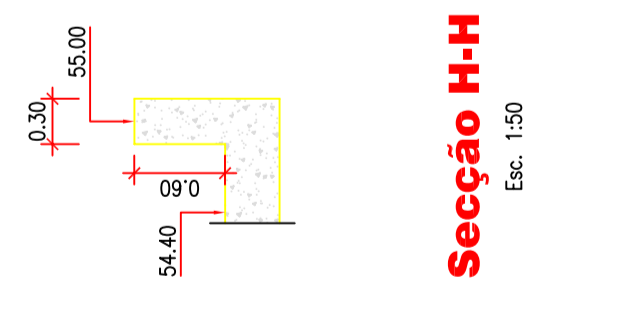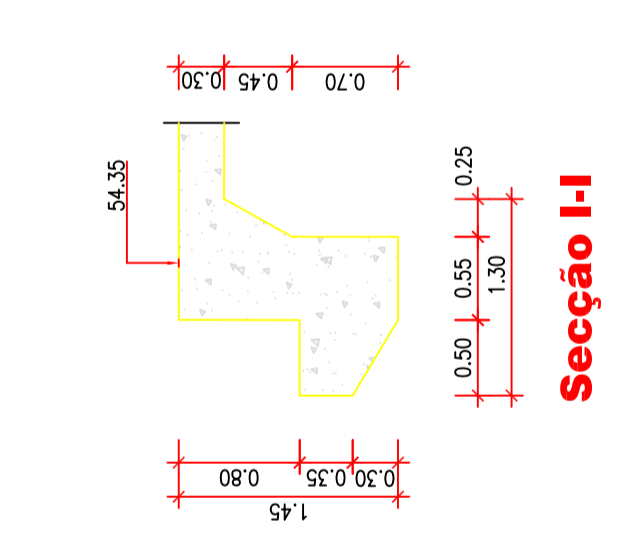

Trabalho Final de Mestrado

Pedro Carreira
Novembro 2020

Nº PNOPEEST. 004

Escalas: 1:200, 1:100, 1:50

Projecto de Fundações e Estruturas
Edifício Administrativo
Parque de Materiais e Oficinas de Ceira
Projecto para obtenção do grau de Mestre em Engenharia Civil
Faculdade de Engenharia
Universidade Nova de Lisboa

Planta de Distribuição do Tecto do Piso -1
Seções