


PORMENORES TIPO

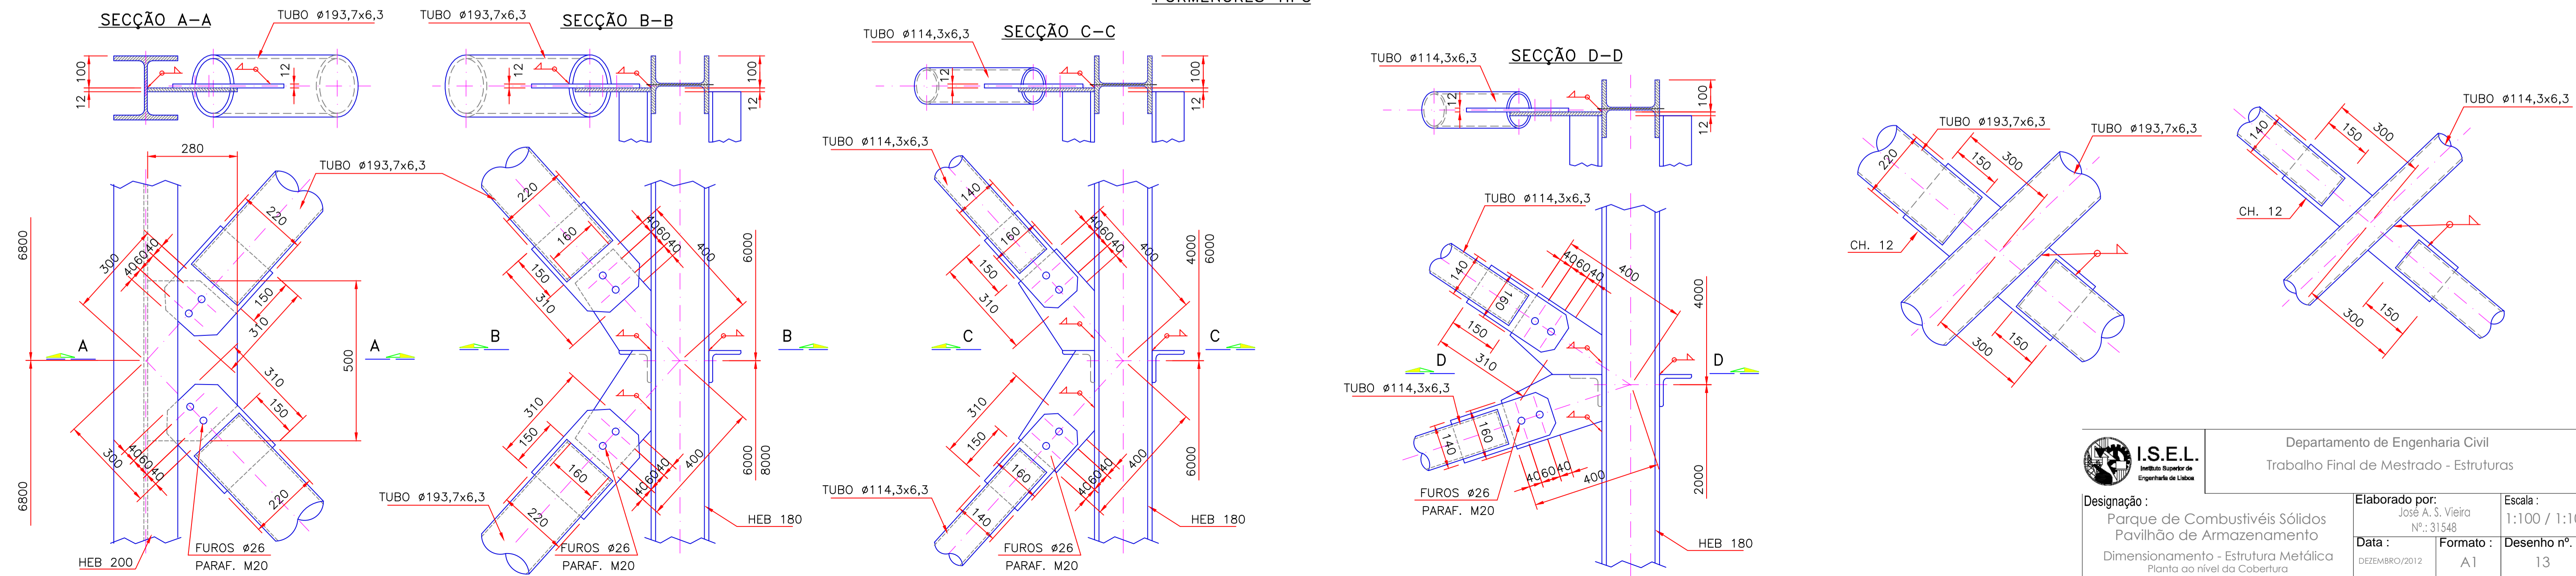

<p>I.S.E.L. Instituto Superior de Engenharia de Lisboa</p>	Departamento de Engenharia Civil Trabalho Final de Mestrado - Estruturas	
	Designação: Parque de Combustíveis Sólidos Pavilhão de Armazenamento Dimensionamento - Estrutura Metálica Planta ao nível da Cobertura	Elaborado por: José A. S. Vieira Nº.: 31548 Data: DEZEMBRO/2012