


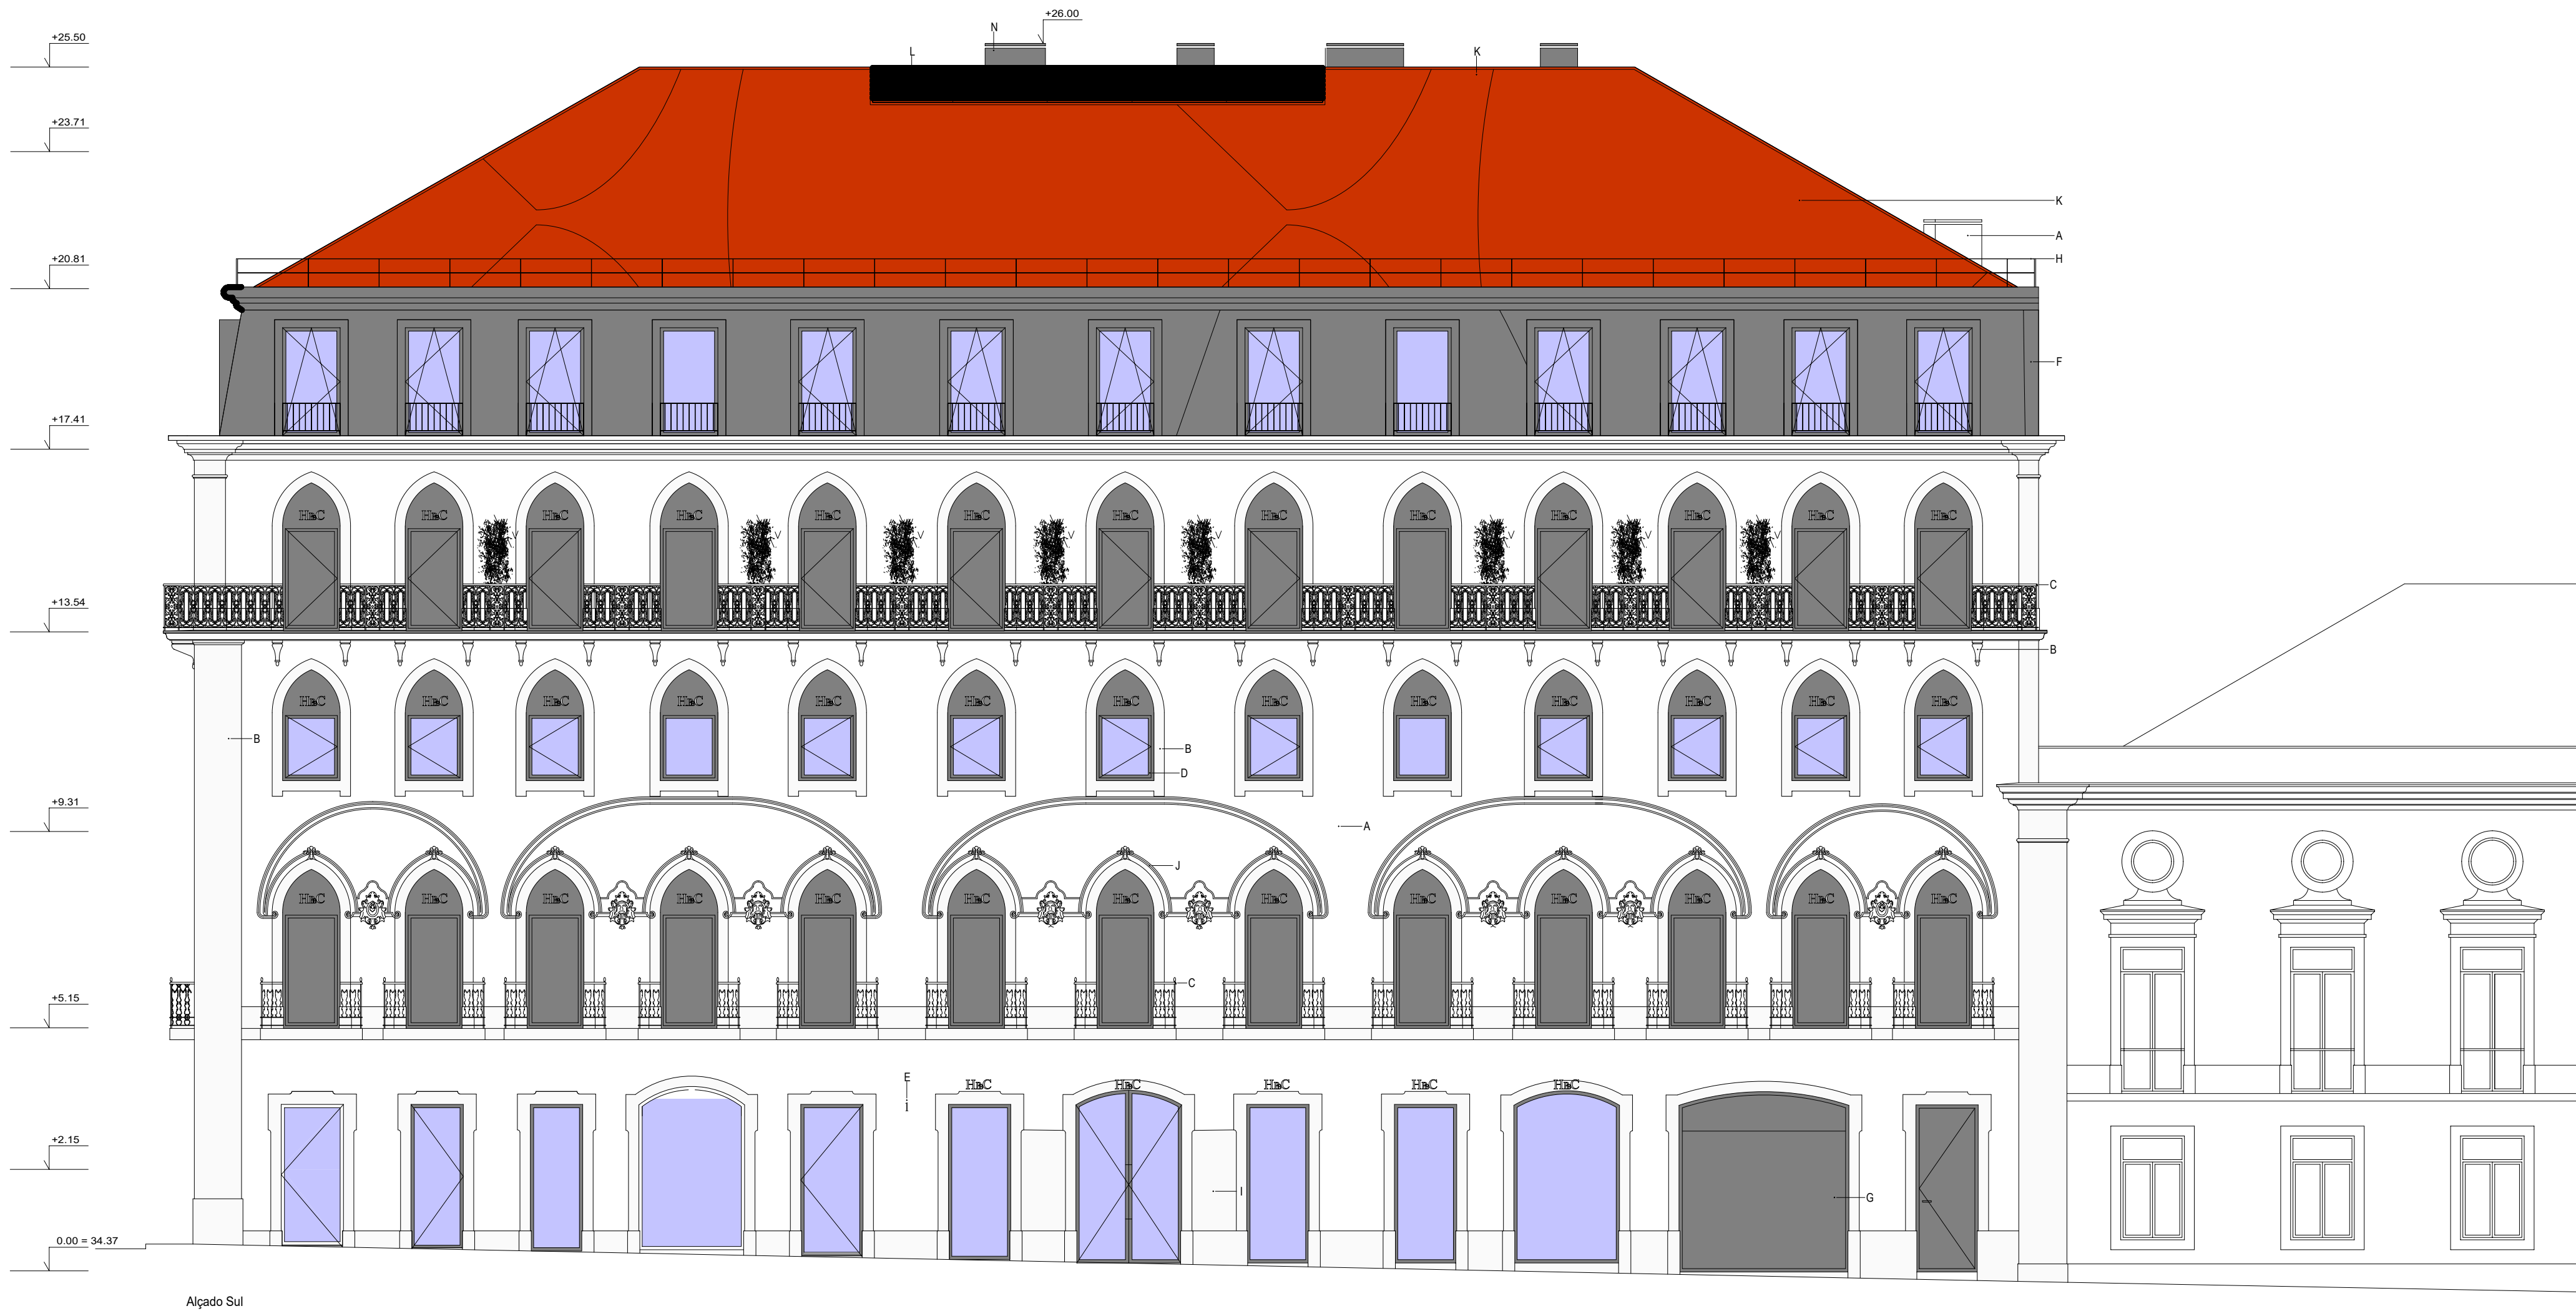

- LEGENDA
A - REBOCO HIDRÓFUGO À BASE DE CAL PINTADO NA COR SEMELHANTE À EXISTENTE
B - PEDRA CALCÁRIA EXISTENTE A RECUPERAR
C - GUARDA METÁLICA EXISTENTE A RECUPERAR EM FERRO FORJADO PINTADA NA COR CINZA ESCURO - RAL 7016
D - CAIXILHARIA EM ALUMÍNIO TERMOLACADA NA COR CINZA ESCURO - RAL 7016 COM VIDRO DUPLO INCOLOR COM BANDEIRA OPACA COM MONOGRAMA RECORTADO E ILUMINAÇÃO PELO INTERIOR
E - NÚMERO DE POLÍCIA
F - REVESTIMENTO DE FACHADA EM CHAPA DE ZINCO COM JUNTA AGRAFADA, NA COR NATURAL
G - PORTÃO SECCIONAL DE GARAGEM EM CHAPA AÇO TERMOLACADA CINZA ESCURO - RAL 7016
H - GUARDA CORPO METÁLICO LACADO A CINZA ESCURO - RAL 7016
I - REVESTIMENTO EM PEDRA LIOZ NOVA, IDÉNTICA À EXISTENTE
J - FRISOS EM GESSO EXISTENTES A MANTER E RECUPERAR
K - TELHA CERÂMICA A BARRO VERMELHO IDÉNTICA À EXISTENTE
L - GRELHA METÁLICA TERMOLACADA - RAL AFINADO PELA COR DA TELHA
N - REBOCO HIDROFUGO A BASE DE CAL PINTADO NA COR CINZA -RAL 7016

 ISEL Instituto Superior de Engenharia de Lisboa	ÁREA DEPARTAMENTAL DE ENGENHARIA CIVIL MESTRADO EM ESTRUTURAS	
	ELABORADO POR: Michael Nico Ramos Gomes N.º 37474	TRABALHO FINAL DE MESTRADO
	DATA: Dezembro 2015	PROJETO DE FUNDAÇÕES E ESTRUTURA DE UM HOTEL EM LISBOA Projeto de Arquitetura 10/14 Alçado Sul
		ESCALA: 1/100 DESENHO N.º: 10/60 FORMATO: A2