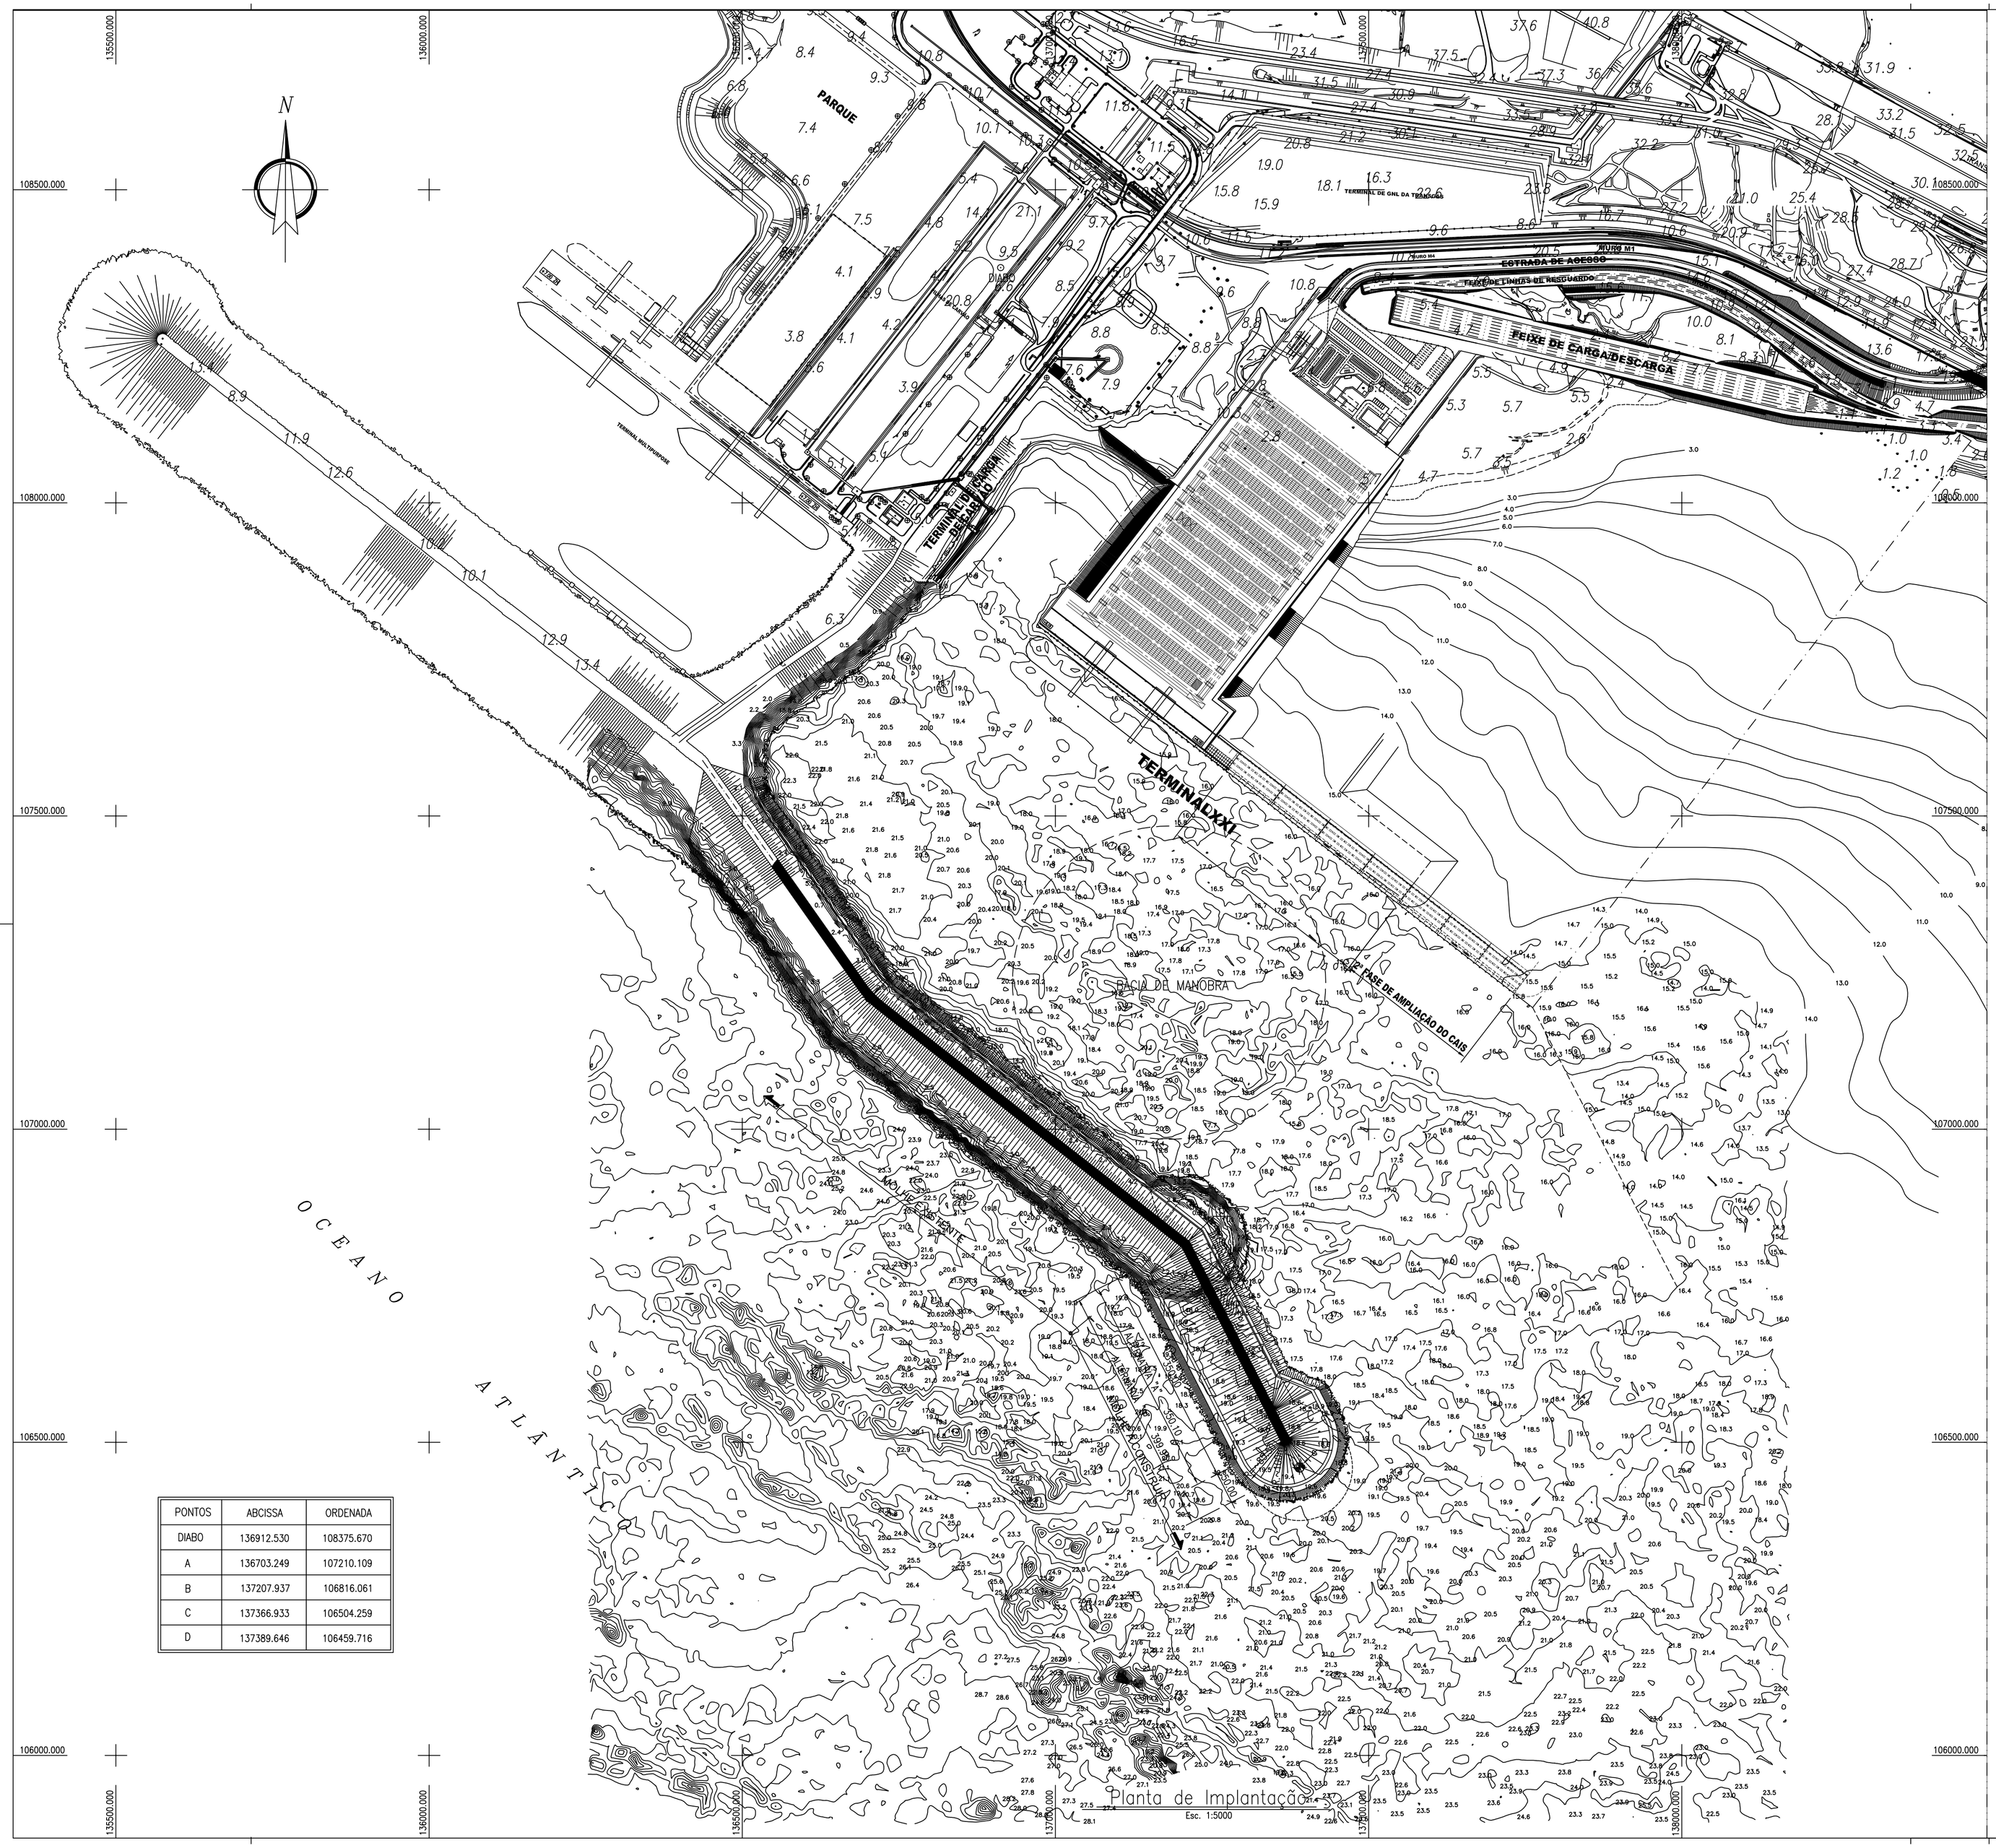

Planta de Implantação

Esc. 1:5000

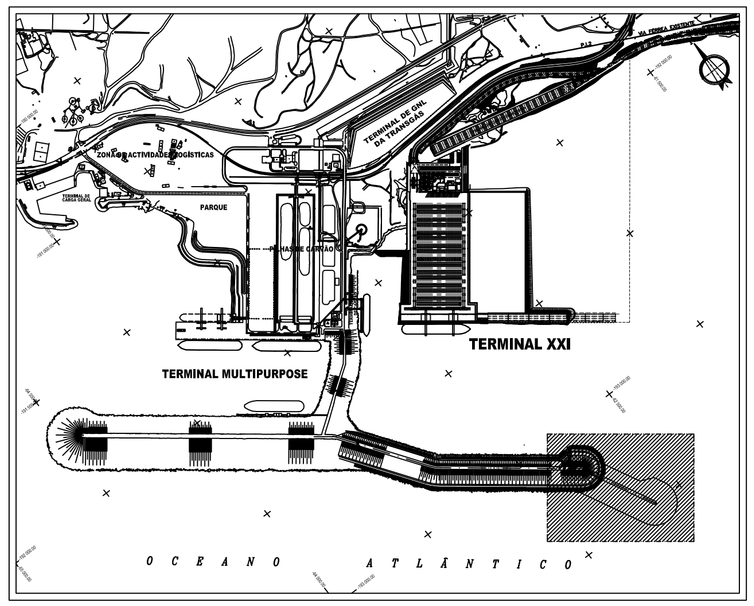

Planta de Localização

S/E

PONTOS	ABCISSA	ORDENADA
DIABO	136912.530	108375.670
A	136703.249	107210.109
B	137207.937	106816.061
C	137366.933	106504.259
D	137389.646	106459.716

NOTAS:

1 – Sistema de Coordenadas Hayford Gauss Militar

2 – As cotas Batimétricas estão referidas ao Zero Hidrográfico (mZH), em valor absoluto.

3 – Cotas Topográficas estão referidas ao Zero Hidrográfico (mZH)

4 – Os níveis de marés no local são : +3.79 mZH (MPMAV)
+0.29 mZH (MBMAV)

REV	DATA	DES.	VER.	APROV.	DESIGNAÇÃO
.	.				.

ESTE DESENHO É PROPRIEDADE DA PROMAN, NÃO PODE SER UTILIZADO, REPRODUZIDO NO TODO OU EM PARTE OU COMUNICADO A TERCEIROS SEM SUA EXPRESSA AUTORIZAÇÃO

CLIENTE: ADMINISTRAÇÃO DO PORTO DE SINES

PROJECTO: AMPLIAÇÃO DO MOLHE LESTE DO PORTO DE SINES – 2ª FASE

ASSUNTO: PROJECTO DE EXECUÇÃO
LOCALIZAÇÃO E IMPLANTAÇÃO
PLANTA

PROMAN
CENTRO DE ESTUDOS E PROJECTOS, S.A.

PROJ.	R. CARVALHO	ESCALAS	DESENHO Nº
DES.	A. CRISÓSTOMO	1:5000	0815–1.10–002
VERIF.	R. CARVALHO		
APROV.	G. CAMPOS		
DATA	Junho 2008	Plot 1=5	

REVISÃO: .

DIRECTORIO\FICHEIRO T–0815\0815–110002

SUBSTITUI DES. Nº .

SUBSTITUIDO P/DES Nº .