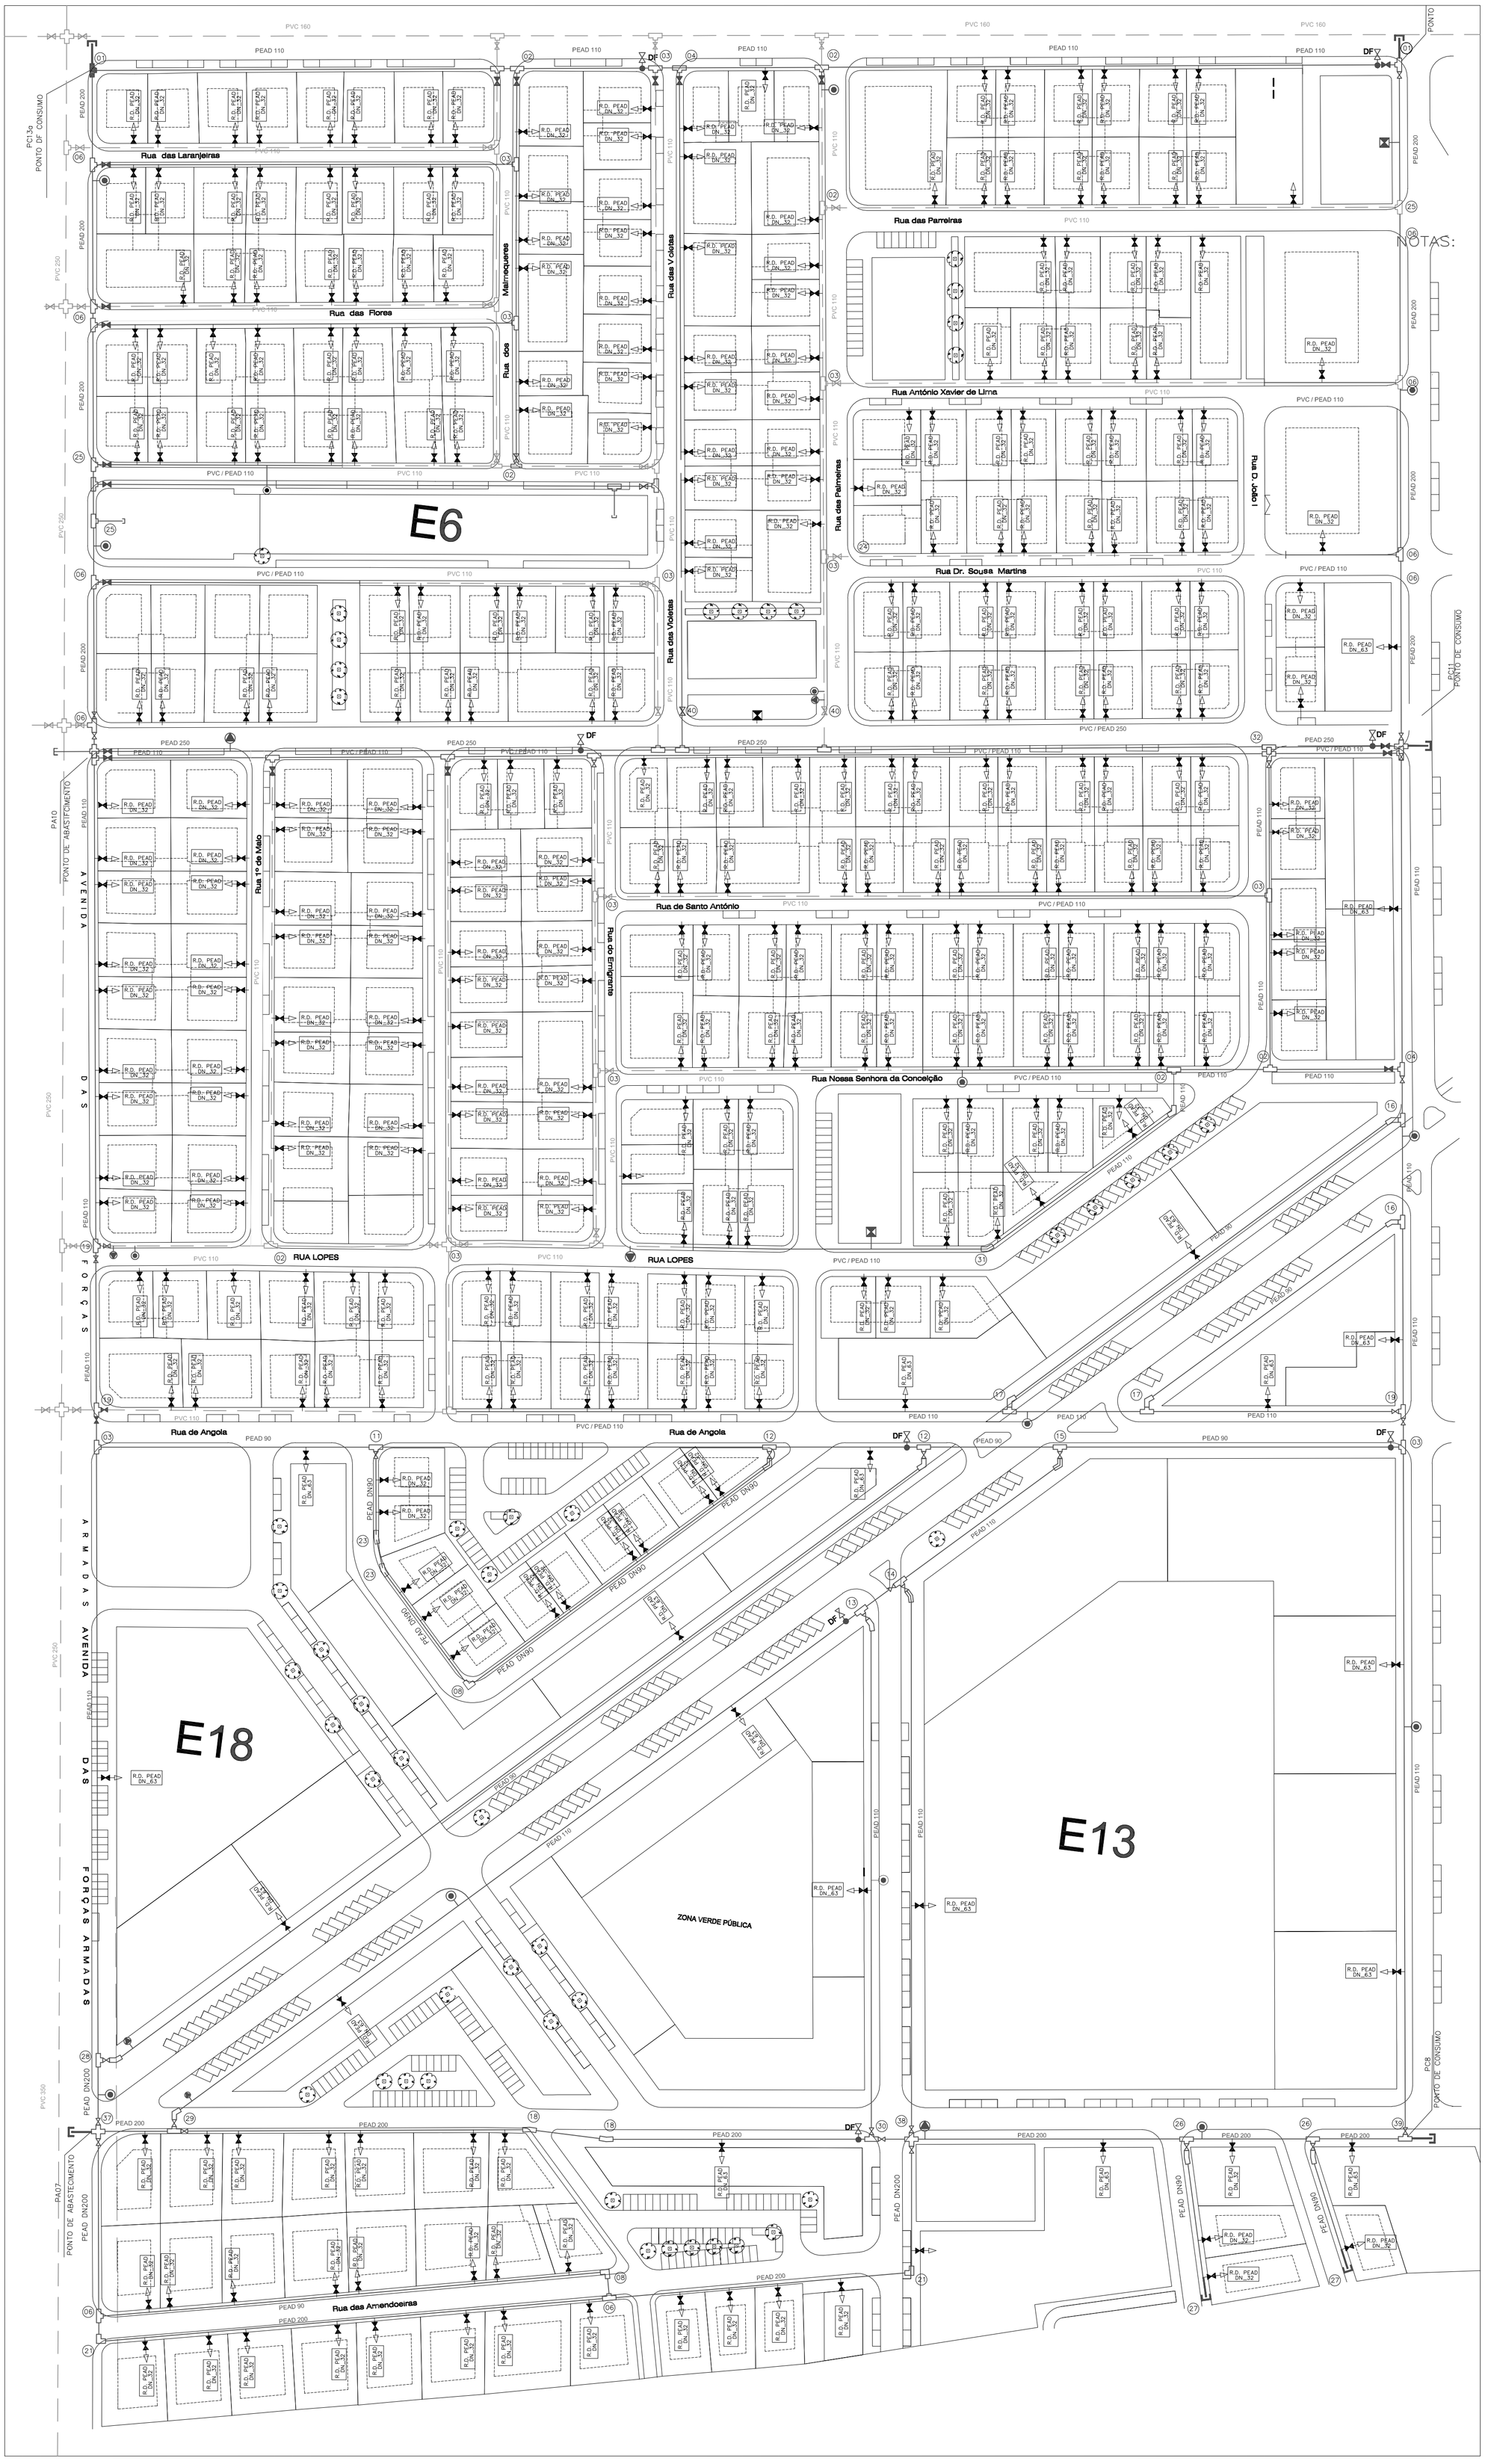

NOTAS:

- EM TODAS AS FLANGES ENTERRADAS DEVERÃO SER APLICADAS, COM 30% DE SOBREPOSIÇÃO, BANDAS À BASE DE POLIETILENO DE PROTECÇÃO QUIMICA E PROTECÇÃO MECÂNICA, DE ACORDO COM O ESPECIFICADO NO CADERNO DE ENCARGOS.
- CONSIDERA-SE INCLUIDO NOS ACESSÓRIOS TODAS AS JUNTAS, PARAFUSOS, PORCAS E ANILHAS NECESSÁRIAS.
- OS MATERIAIS CONSTITUINTES DAS PEÇAS PRÉ-FABRICADAS, AS SUAS CARACTERISTICAS GERAIS, FORMAS E DIMENSÕES, SÃO AS INDICADAS NAS NORMAS NP EN 124, NP 881, NP 882 E NP 883.
- O INTERIOR DAS CÂMARAS SERÁ REBOCADO COM ARGAMASSA DE 400 kg DE CIMENTO POR METRO CÚBICO (1:3 em volume) E 0.02 m DE ESPESSURA.

MATERIAIS

AÇO – A400NR

BETÃO – C20/25-2a

NOS ELEMENTOS EM CONTACTO COM A ÁGUA

BETÃO – C20/25-5b

NAS FUNDAÇÕES (REGULARIZAÇÃO E LIMPEZA COM 5 cm)

BETÃO – C12/15

NOTAS GERAIS

DEVERÃO OBSERVAR-SE AS DISPOSIÇÕES NORMATIVAS DOS REGULAMENTOS DE:

- ESTRUTURAS DE BETÃO ARMADO E PRÉ-ESFORÇADO
- BETÕES E LIGANTES HIDRÁULICOS
- ESTRUTURAS DE AÇO PARA EDIFÍCIOS
- NP ENV 206

NOTAS ESPECÍFICAS

RECOBRIMENTOS:

- EM GERAL 2,5 cm
- EM ELEMENTOS EM CONTACTO COM A ÁGUA 4 cm

SIMBOLOGIA

- Condutas existentes em PVC DN 110
- Condutas a Instalar
- Valvula de seccionamento
- Ramal de Ligação Domiciliária
- DF Descarga de Fundo
- Ventosa
- Marco de Incêndio
- Boca de Rega
- Junta Cega
- Nó Construtivo

MATERIAIS :

CONDUTAS – PEAD MRS100 PN10

ACESSÓRIOS FLANGEADOS – FFD PN10

nobre equação

Consultadoria em Engenharia e Arquitectura Lda

Rua Amália Luazes Lte 5124. Pinhal General – 2865-285 Fernão Ferro

TM1 96.329.04.28 / TM2 96.234.68.94 – email : nobreequacao@gmail.com

Cliente/Requerente

ADMINISTRAÇÃO CONJUNTA DA AUGI 42

Obra

LOTEAMENTO DE INICIATIVA MUNICIPAL
AUGI 42
CASAL DO SAPO - SESIMBRA

Designação

PROJECTO DE REDE DE ABASTECIMENTO DE ÁGUA

PLANTA GERAL

Fase | Codigo nº 012_NE_07

LICENCIAMENTO

Data **OUTUBRO 2007**

TECNICOS | Escala

ENG.º CARLOS GONÇALVES
ENG.º HUGO VIEIRA

1/1000

Nº	Data	Revisão	Desenho

Desenho nº

01

AGU-01

Este desenho é propriedade intelectual da Nobre Equação, não podendo ser reproduzido ou usado para qualquer propósito, a não ser o aqui expresso sem prévia autorização da Nobre Equação, Consultadoria em Engenharia e Arquitectura.

PROIBIDA A REPRODUÇÃO SEM AUTORIZAÇÃO EXPRESSA DO AUTOR; Dec.Lei nº 63 / 85 DE 14 de MARÇO
DIREITOS RESERVADOS SEGUNDO O CODIGO DOS DIREITOS DE AUTOR