


3ª FASE

Betonagem dos tramos seguintes e sua conclusão

(ESCALA - 1:500)

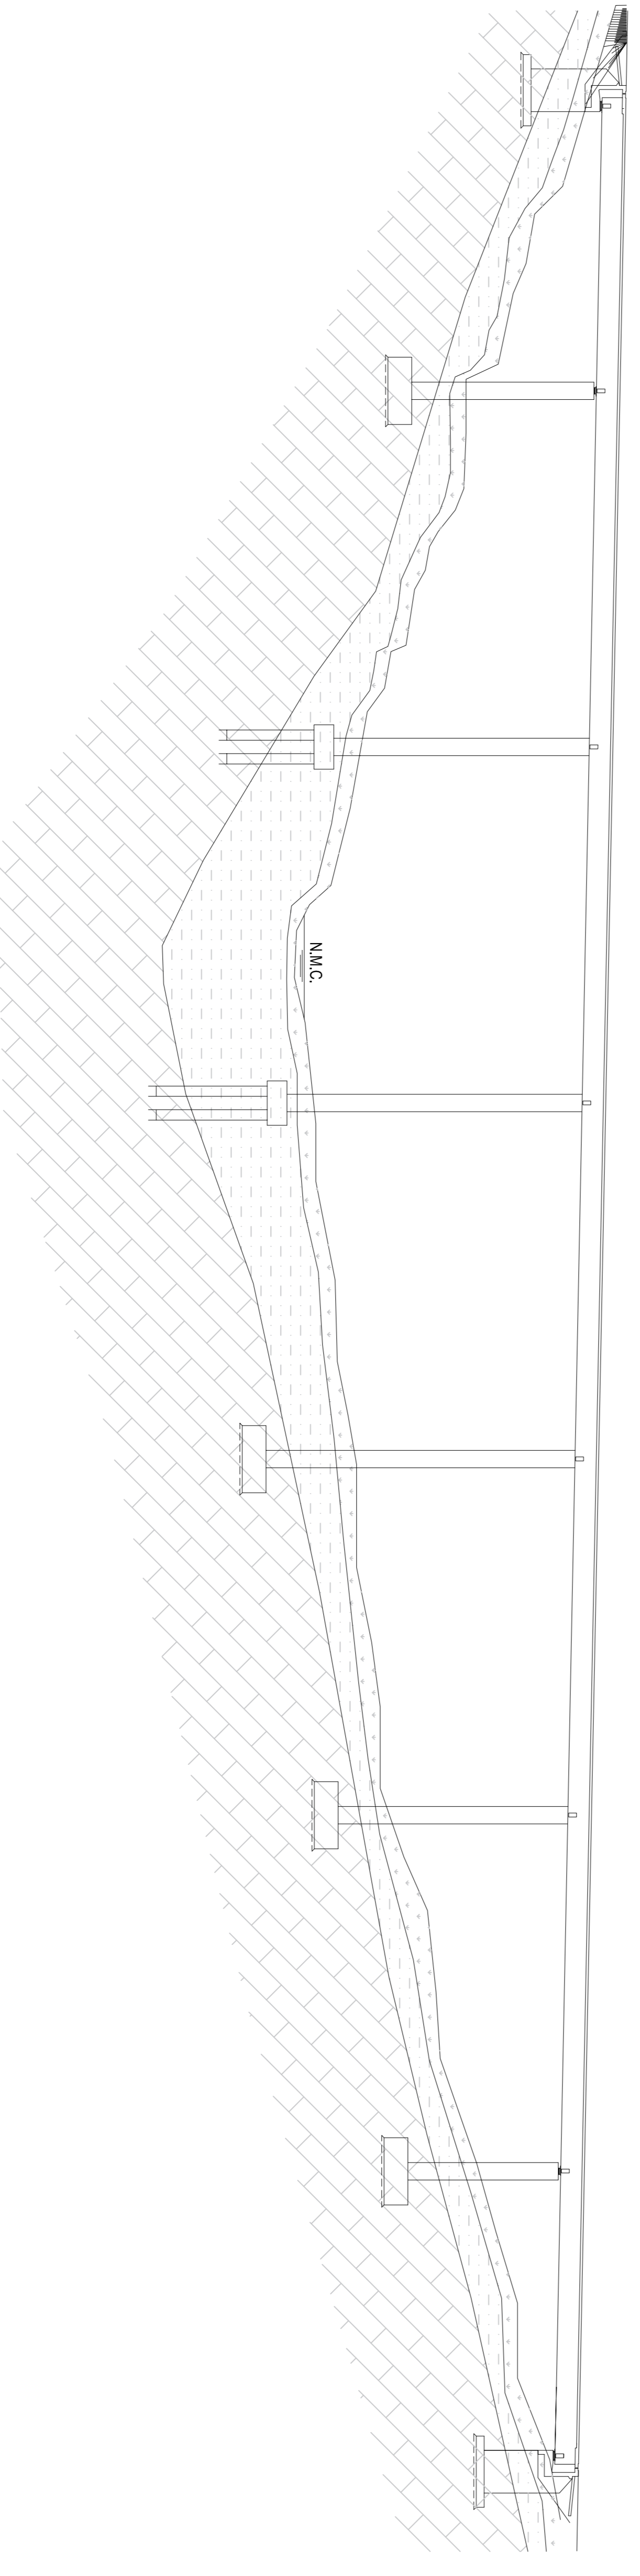

4ª FASE

Viaduto executado

(ESCALA - 1:500)

