


Terceira Fase
ESCALA - 1:500

- Terceira fase construtiva:
- Processo construtivo do segundo ao sexto tramo:
 - Cofragem do tabuleiro até 1/5 do vão seguinte;
 - Aplicação das armaduras ordinárias e das bainhas de pré-esforço;
 - Betonagem do tabuleiro até 1/5 do vão seguinte;
 - Aplicação do pré-esforço;
 - Descofragem do tramo;
 - Avanço do cimbre móvel para o tramo seguinte.
 - Processo construtivo do último ou sétimo tramo:
 - Cofragem do tabuleiro até o encontro E2;
 - Aplicação das armaduras ordinárias e das bainhas de pré-esforço;
 - Betonagem do tabuleiro até o encontro E2;
 - Aplicação do pré-esforço;
 - Descofragem do tramo;
 - Desinstalação do cimbre móvel.

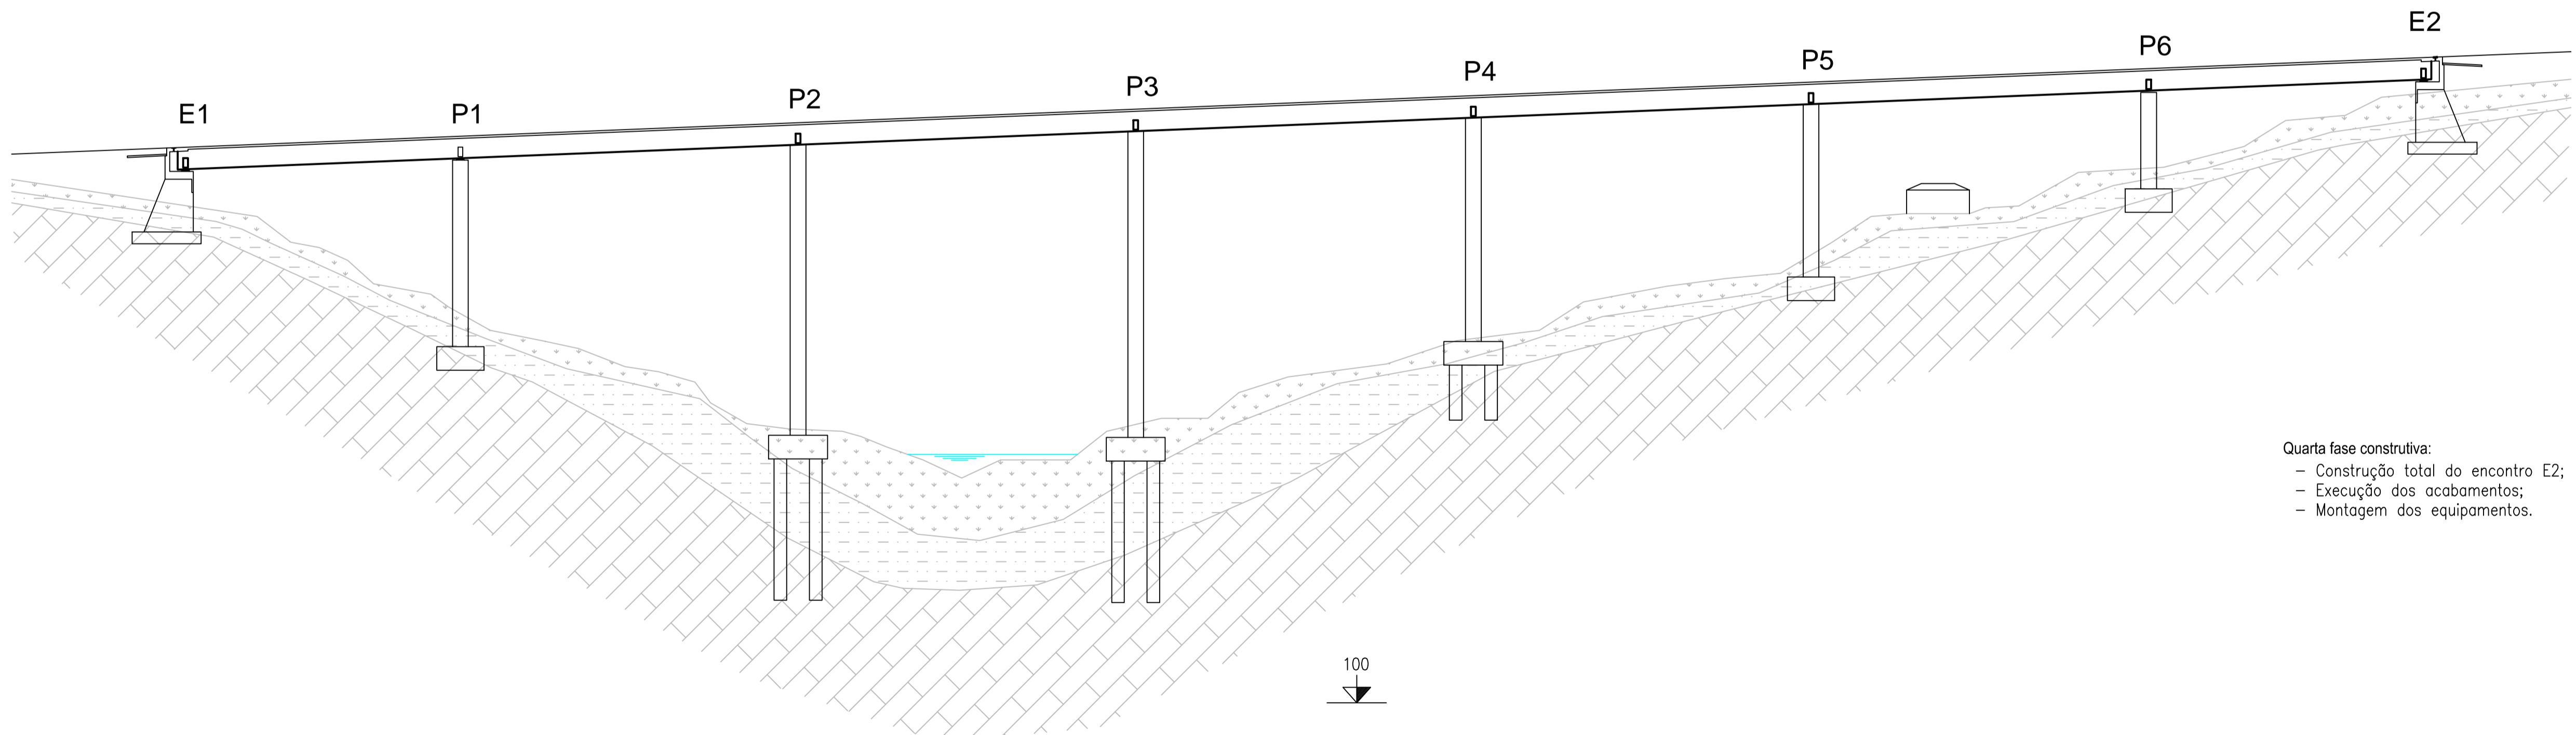

Quarta Fase
ESCALA - 1:500

- Quarta fase construtiva:
- Construção total do encontro E2;
 - Execução dos acabamentos;
 - Montagem dos equipamentos.

LEGENDA:

P1,...,P6 - Pilares;
E1,E2 - Encontros.

	DEPARTAMENTO DE ENGENHARIA CIVIL TRABALHO FINAL DE MESTRADO	
	JOSÉ JOÃO ROCHA (LICENCIADO) N.º37471	PROJETO DE EXECUÇÃO DE UM VIADUTO RODOVIÁRIO EM BETÃO ARMADO PRÉ-ESFORÇADO
ESCALAS: A1: COMO INDICADO A3: DOBRO DO INDICADO DEZEMBRO DE 2015	FASEAMENTO CONSTRUTIVO ESQUEMÁTICO	DESENHO N.º 20/21