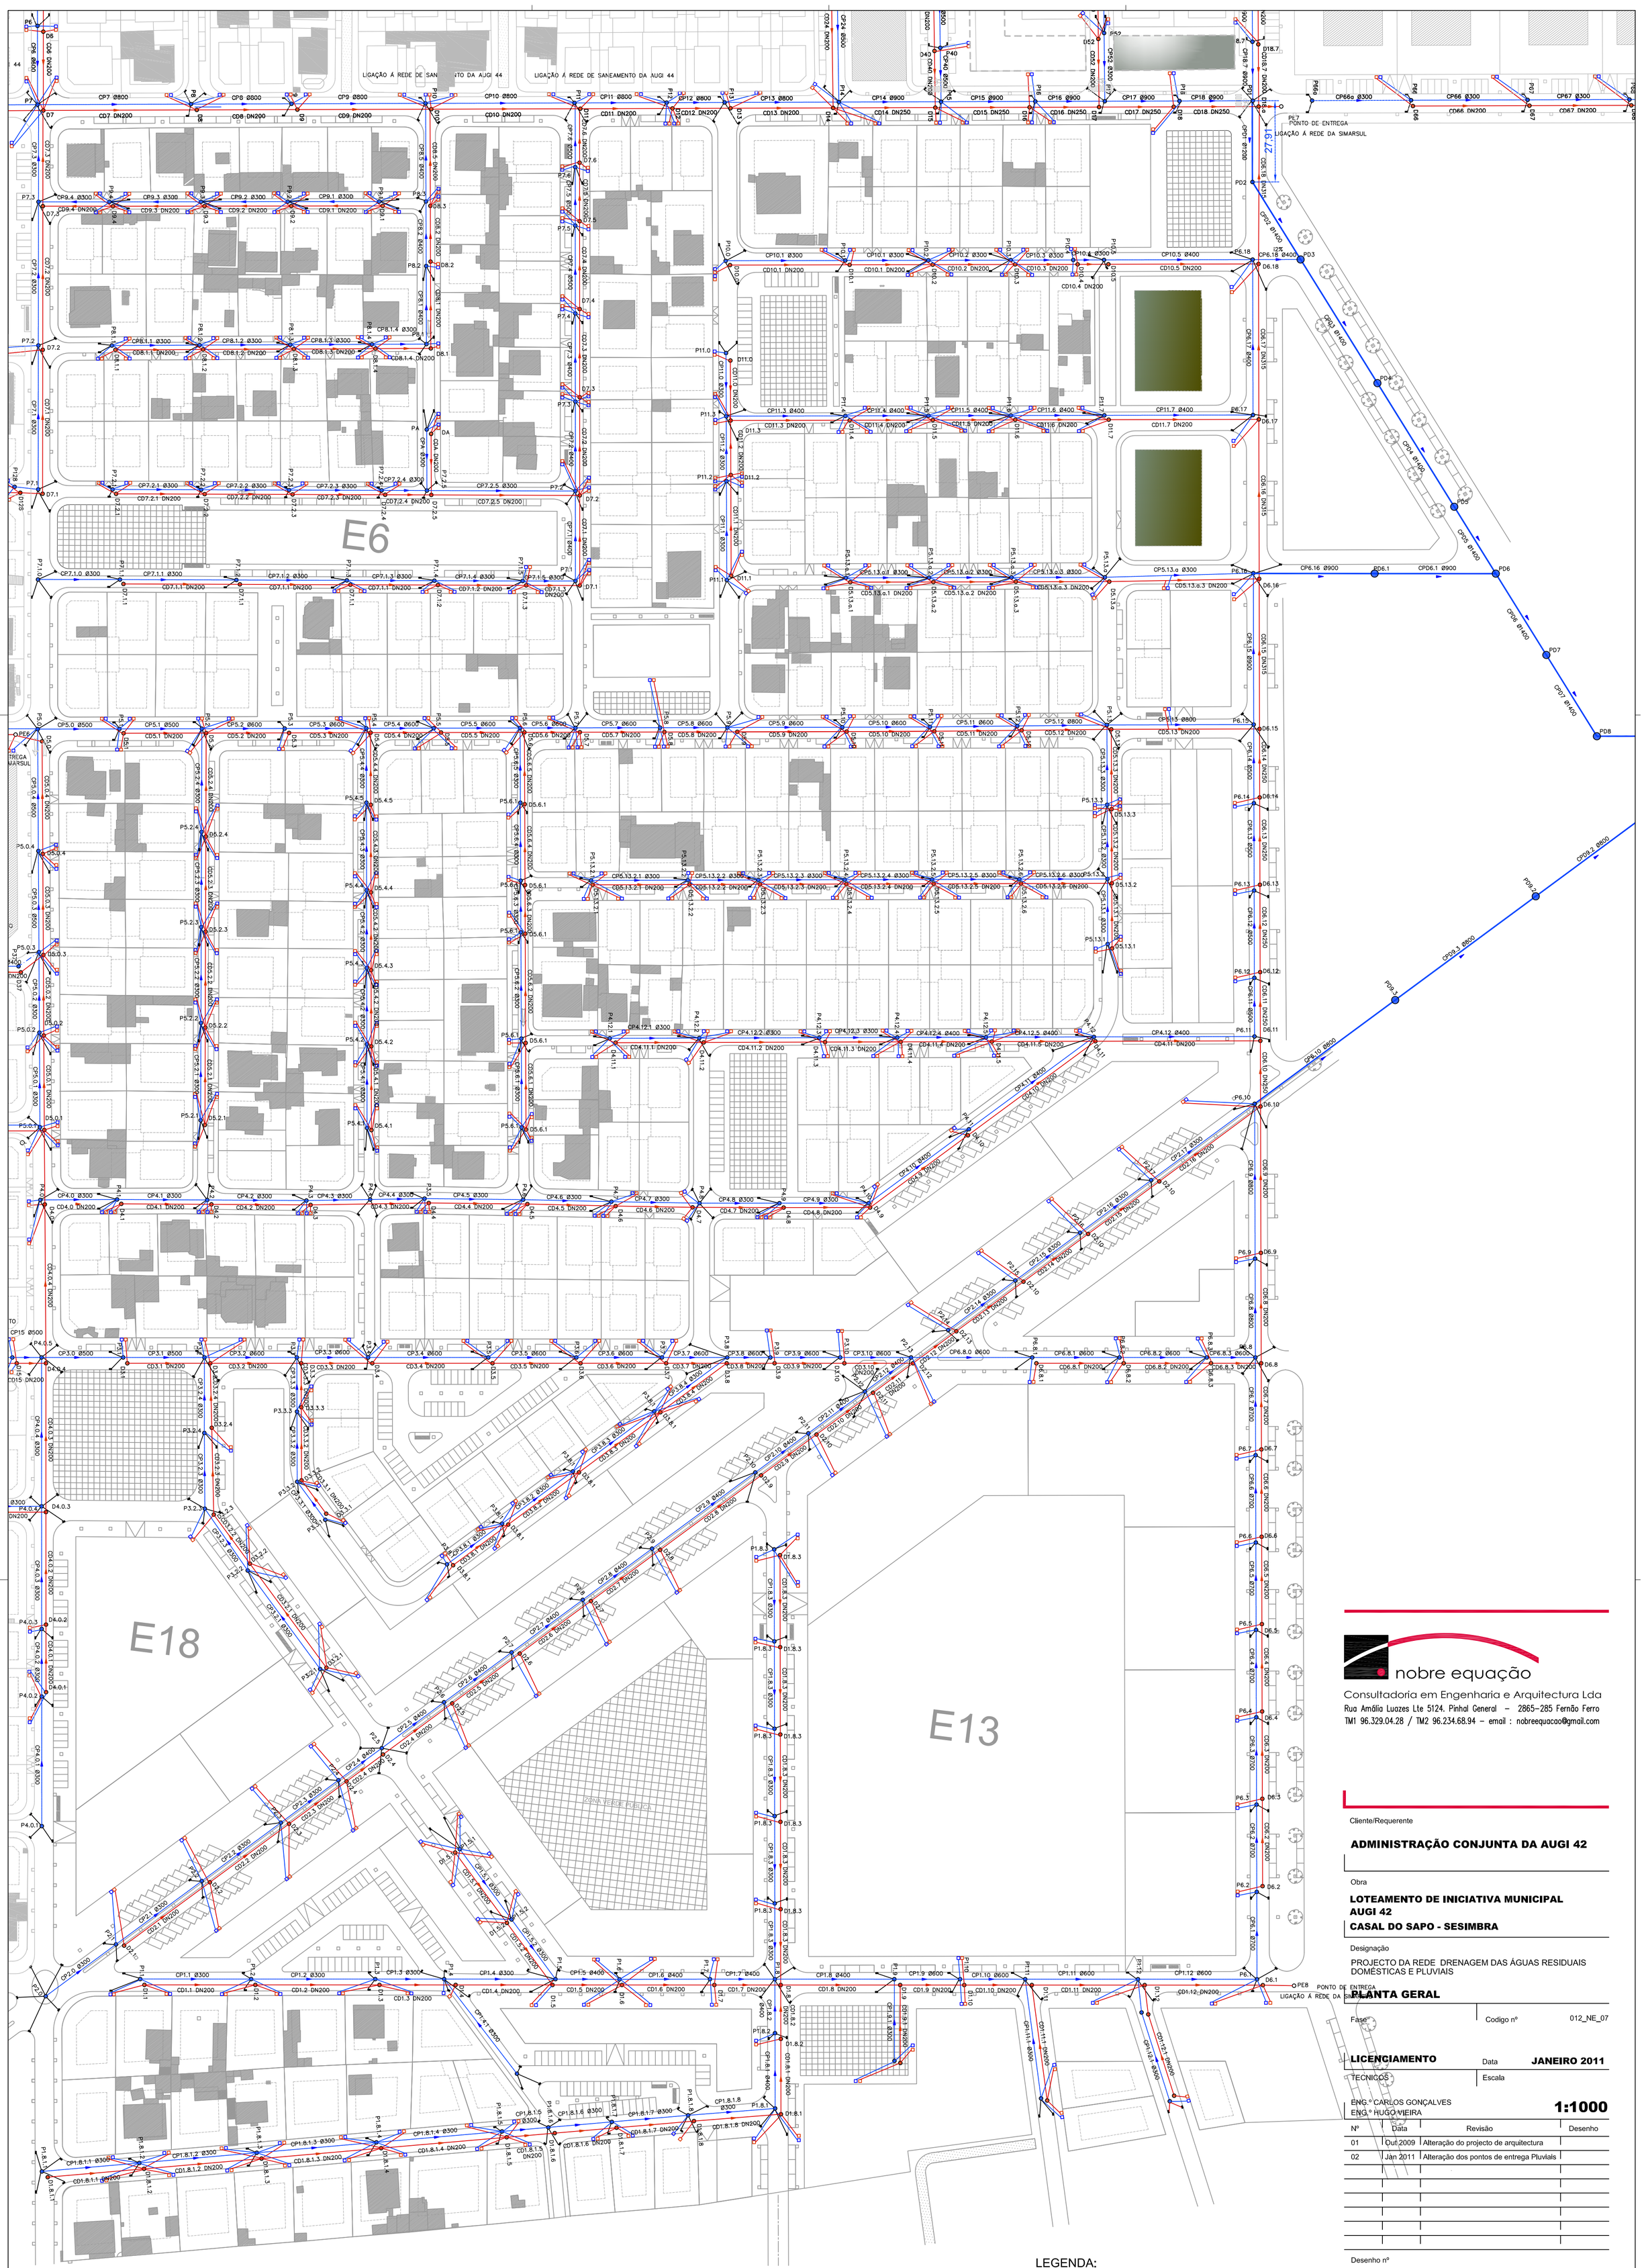

LEGENDA:

- COLECTOR DE A.R.D, PN CORRUGADO SN8
- COLECTOR DE ÁGUAS PLUVIAIS, BETÃO
- CAIXA DE VISITA (Executar)
- CAIXA DE VISITA (Existente)

nobre equação

Consultadoria em Engenharia e Arquitectura Lda

Rua Amália Luazes Lte 5124. Pinhal General – 2865-285 Fernão Ferro

TM1 96.329.04.28 / TM2 96.234.68.94 – email : nobreequacao@gmail.com

Cliente/Requerente

ADMINISTRAÇÃO CONJUNTA DA AUGI 42

Obra

LOTEAMENTO DE INICIATIVA MUNICIPAL
AUGI 42
CASAL DO SAPO - SESIMBRA

Designação

PROJECTO DA REDE DRENAGEM DAS ÁGUAS RESIDUAIS DOMÉSTICAS E PLUVIAIS

PLANTA GERAL

Fase: **LICENCIAMENTO**

Codigo nº: 012_NE_07

Data: **JANEIRO 2011**

Escala: **1:1000**

TECNICOS:
ENG.º CARLOS GONÇALVES
ENG.º HUGO VIEIRA

Nº	Data	Revisão	Desenho
01	Out.2009	Alteração do projecto de arquitectura	
02	Jan 2011	Alteração dos pontos de entrega Pluviais	

Desenho nº

01

ESG-01

Este desenho é propriedade Intelectual da Nobre Equação, não podendo ser reproduzido ou usado para qualquer propósito, a não ser o aqui expresso sem prévia autorização da Nobre Equação, Consultadoria em Engenharia e Arquitectura.

PROIBIDA A REPRODUÇÃO SEM AUTORIZAÇÃO EXPRESSA DO AUTOR. ; Dec.Lei nº 63 / 85 DE 14 de MARÇO
DIREITOS RESERVADOS SEGUNDO O CODIGO DOS DIREITOS DE AUTOR