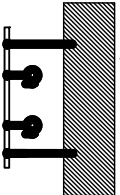


SUPORTAGEM HIDRÁULICA


Tubagem de ferro

[illegible]

S/E500



Pormenor de Drenagem

A LINHA DE DRENO DEVERÁ SER NO MÍNIMO DE Ø32 mm

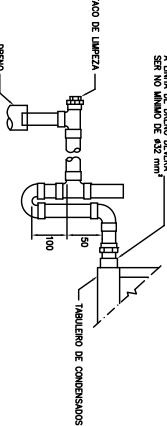

See

Pormenor de Courette's

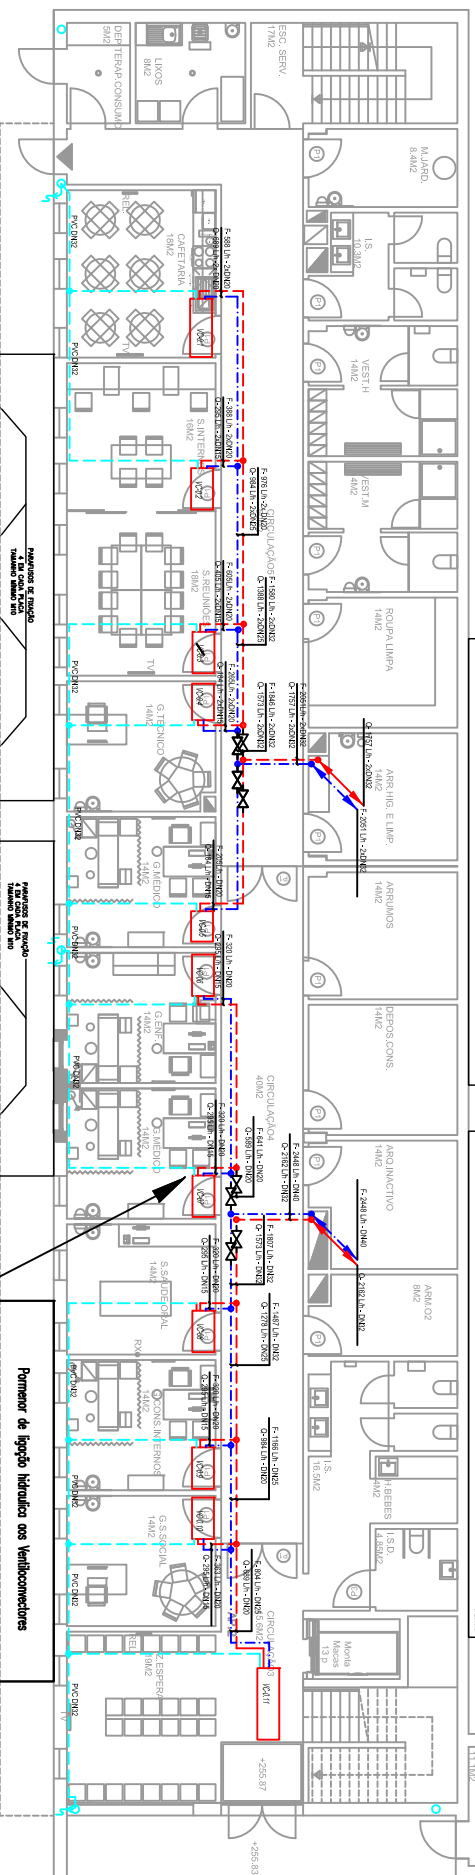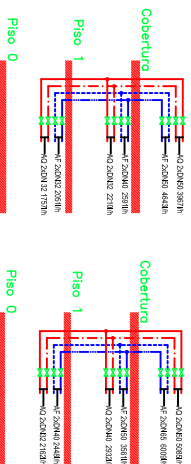

9

MURO DE SOPORTI

ENTRADA DE SERVIÇO

LEGENDA (prumadas de tubagens)

 DESCE DO PISO SUPERIOR PARA PISO INTERIOR	 SOBE PARA PISO SUPERIOR DO PISO INTERIOR
--	---