



### DIVERGÊNCIA

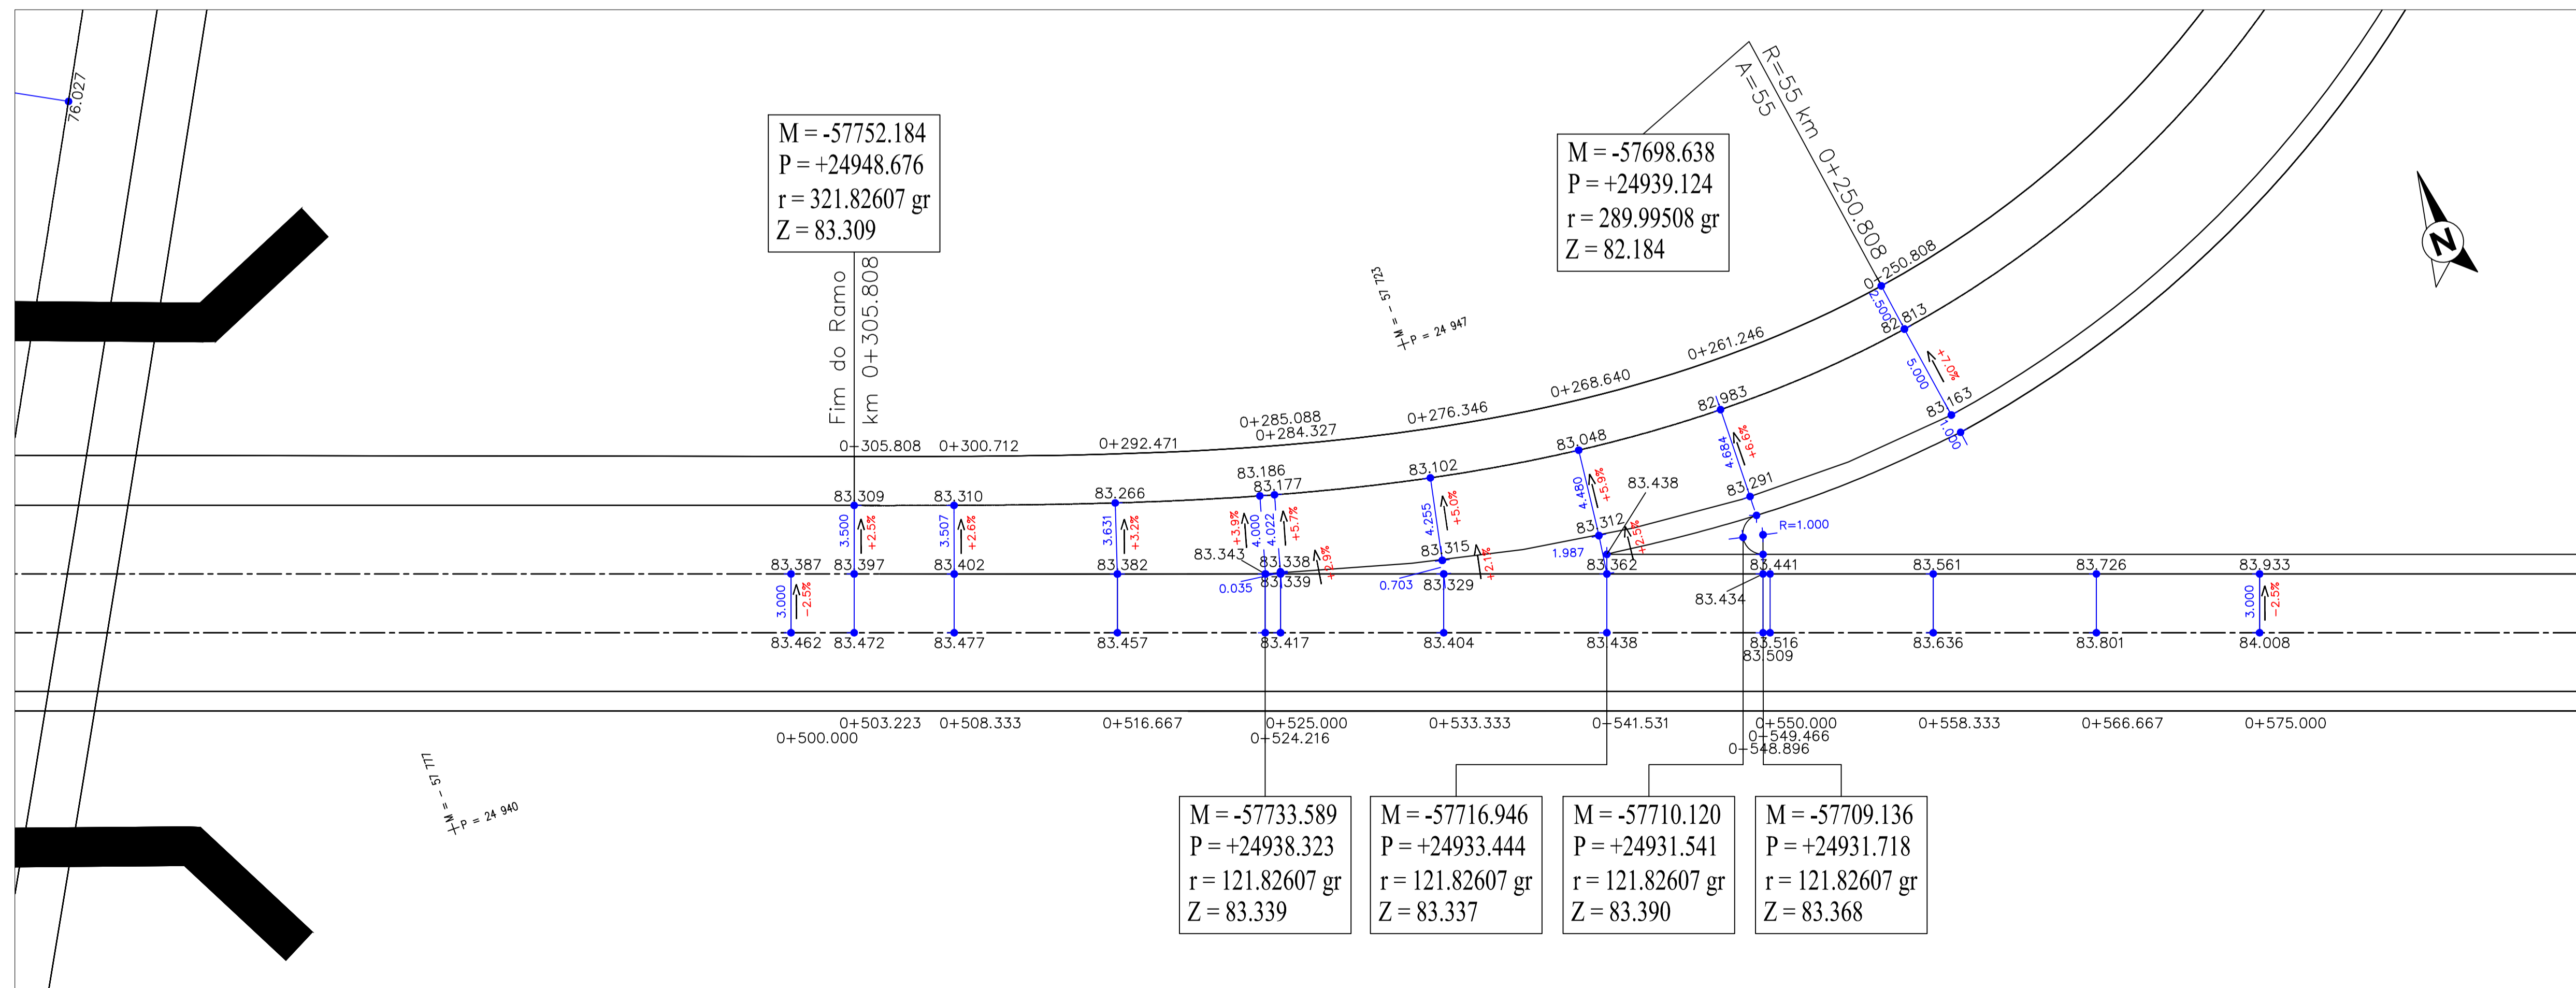

### CONVERGÊNCIA

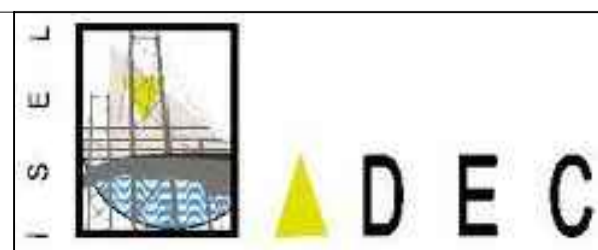

Estudo da divergência entre duas vias que curvam em sentidos contrários

Trabalho Final de Mestrado elaborado por:  
29559 - Hugo Lavaredas

Escala: 1/200

Designação :  
PLANTA DE PORMENOR DA CONVERGÊNCIA E DIVERGÊNCIA DO RAMO (SOLUÇÃO R=5000)

Desenho nº:  
ISEL-TFM-PE-01-03  
Data :  
DEZ.2013  
Folha :  
8/9