Área bruta do piso 0 – 1.304,90m2

Área bruta do piso 1 – 1.322,51m2

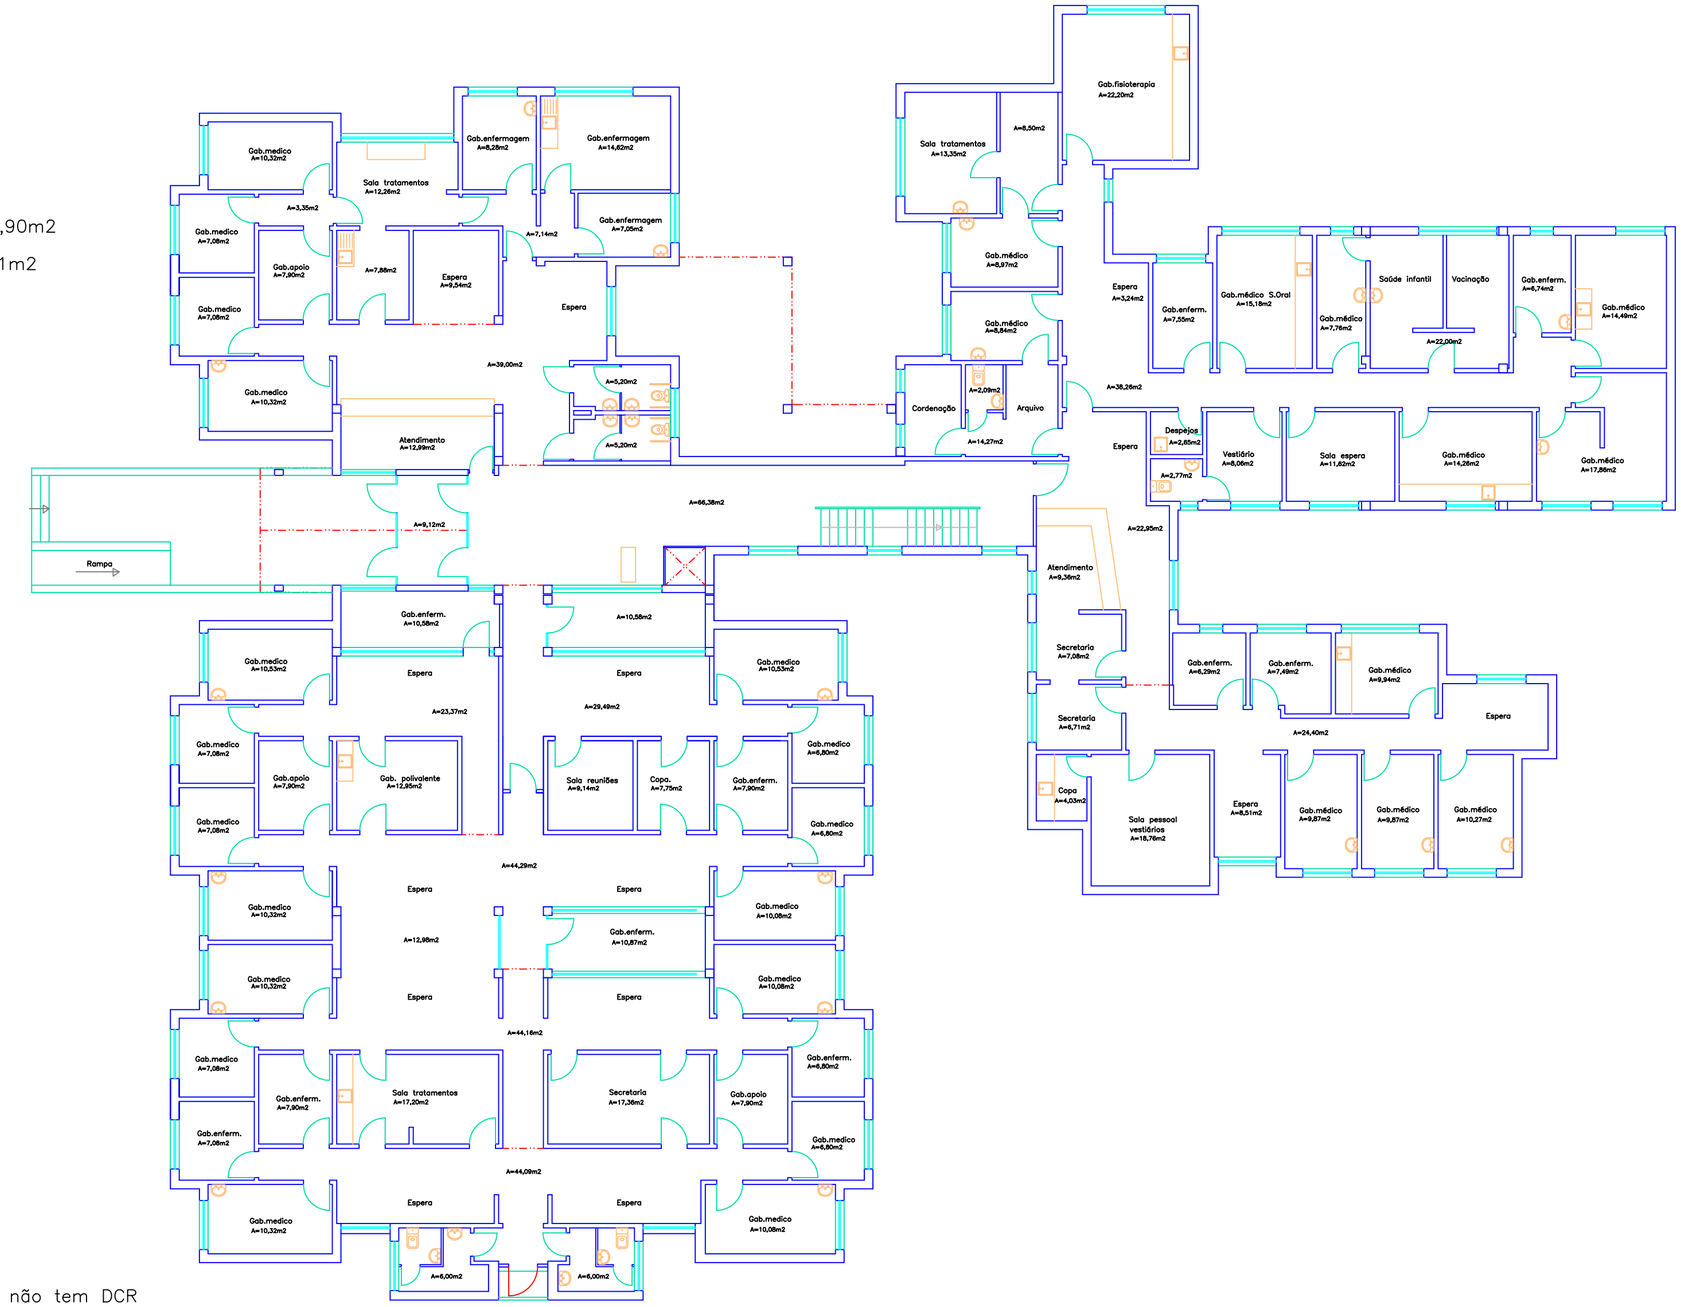

Informação Geral da Entidade

1. Área do terreno – 4.140,00m2
2. Área de implantação – 1.359,19m2
3. Área bruta do edifício – 2.948,89m2
4. Área útil do edificio – 2.383,16m2
5. Área dependente– 106,87m2
6. Área bruta privativa– 2.842,02m2
7. Número de dependencias – 111
8. Número de pisos – 3
9. Número de edifícios – 1
10. 30 anos em funcionamento
11. Edifícios com auditoria energética – não tem DCR
12. Edifícios abastecidos por central de cogeração – 0

Edifício:
UCSP CALDAS DA RAÍNHA

OBRA:
RUA PROF. ABÍLIO MONIZ BARRETO, Nº1, 2500-241, CALDAS DA RAÍNHA

PROJETO
ARQUITETURA

Fase
Levantamento

DESIGNAÇÃO DE PEÇAS DESENHADAS
Planto do Piso 0

Data
28/06/2014

Escala
1/100

arsLvt
Departamento de Instalações e Equipamentos
Avenida Estados Unidos da America nº 75 - 77; 1749-096 Lisboa
Tel. 218.424.800 - Fax:218.499.723

02