



PLANTA DA COBERTURA

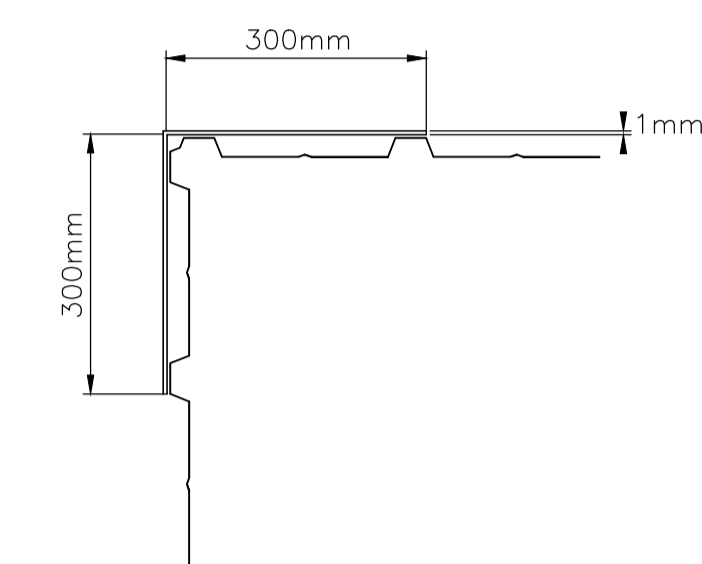

PORMENOR DO REMATE DE CANTO

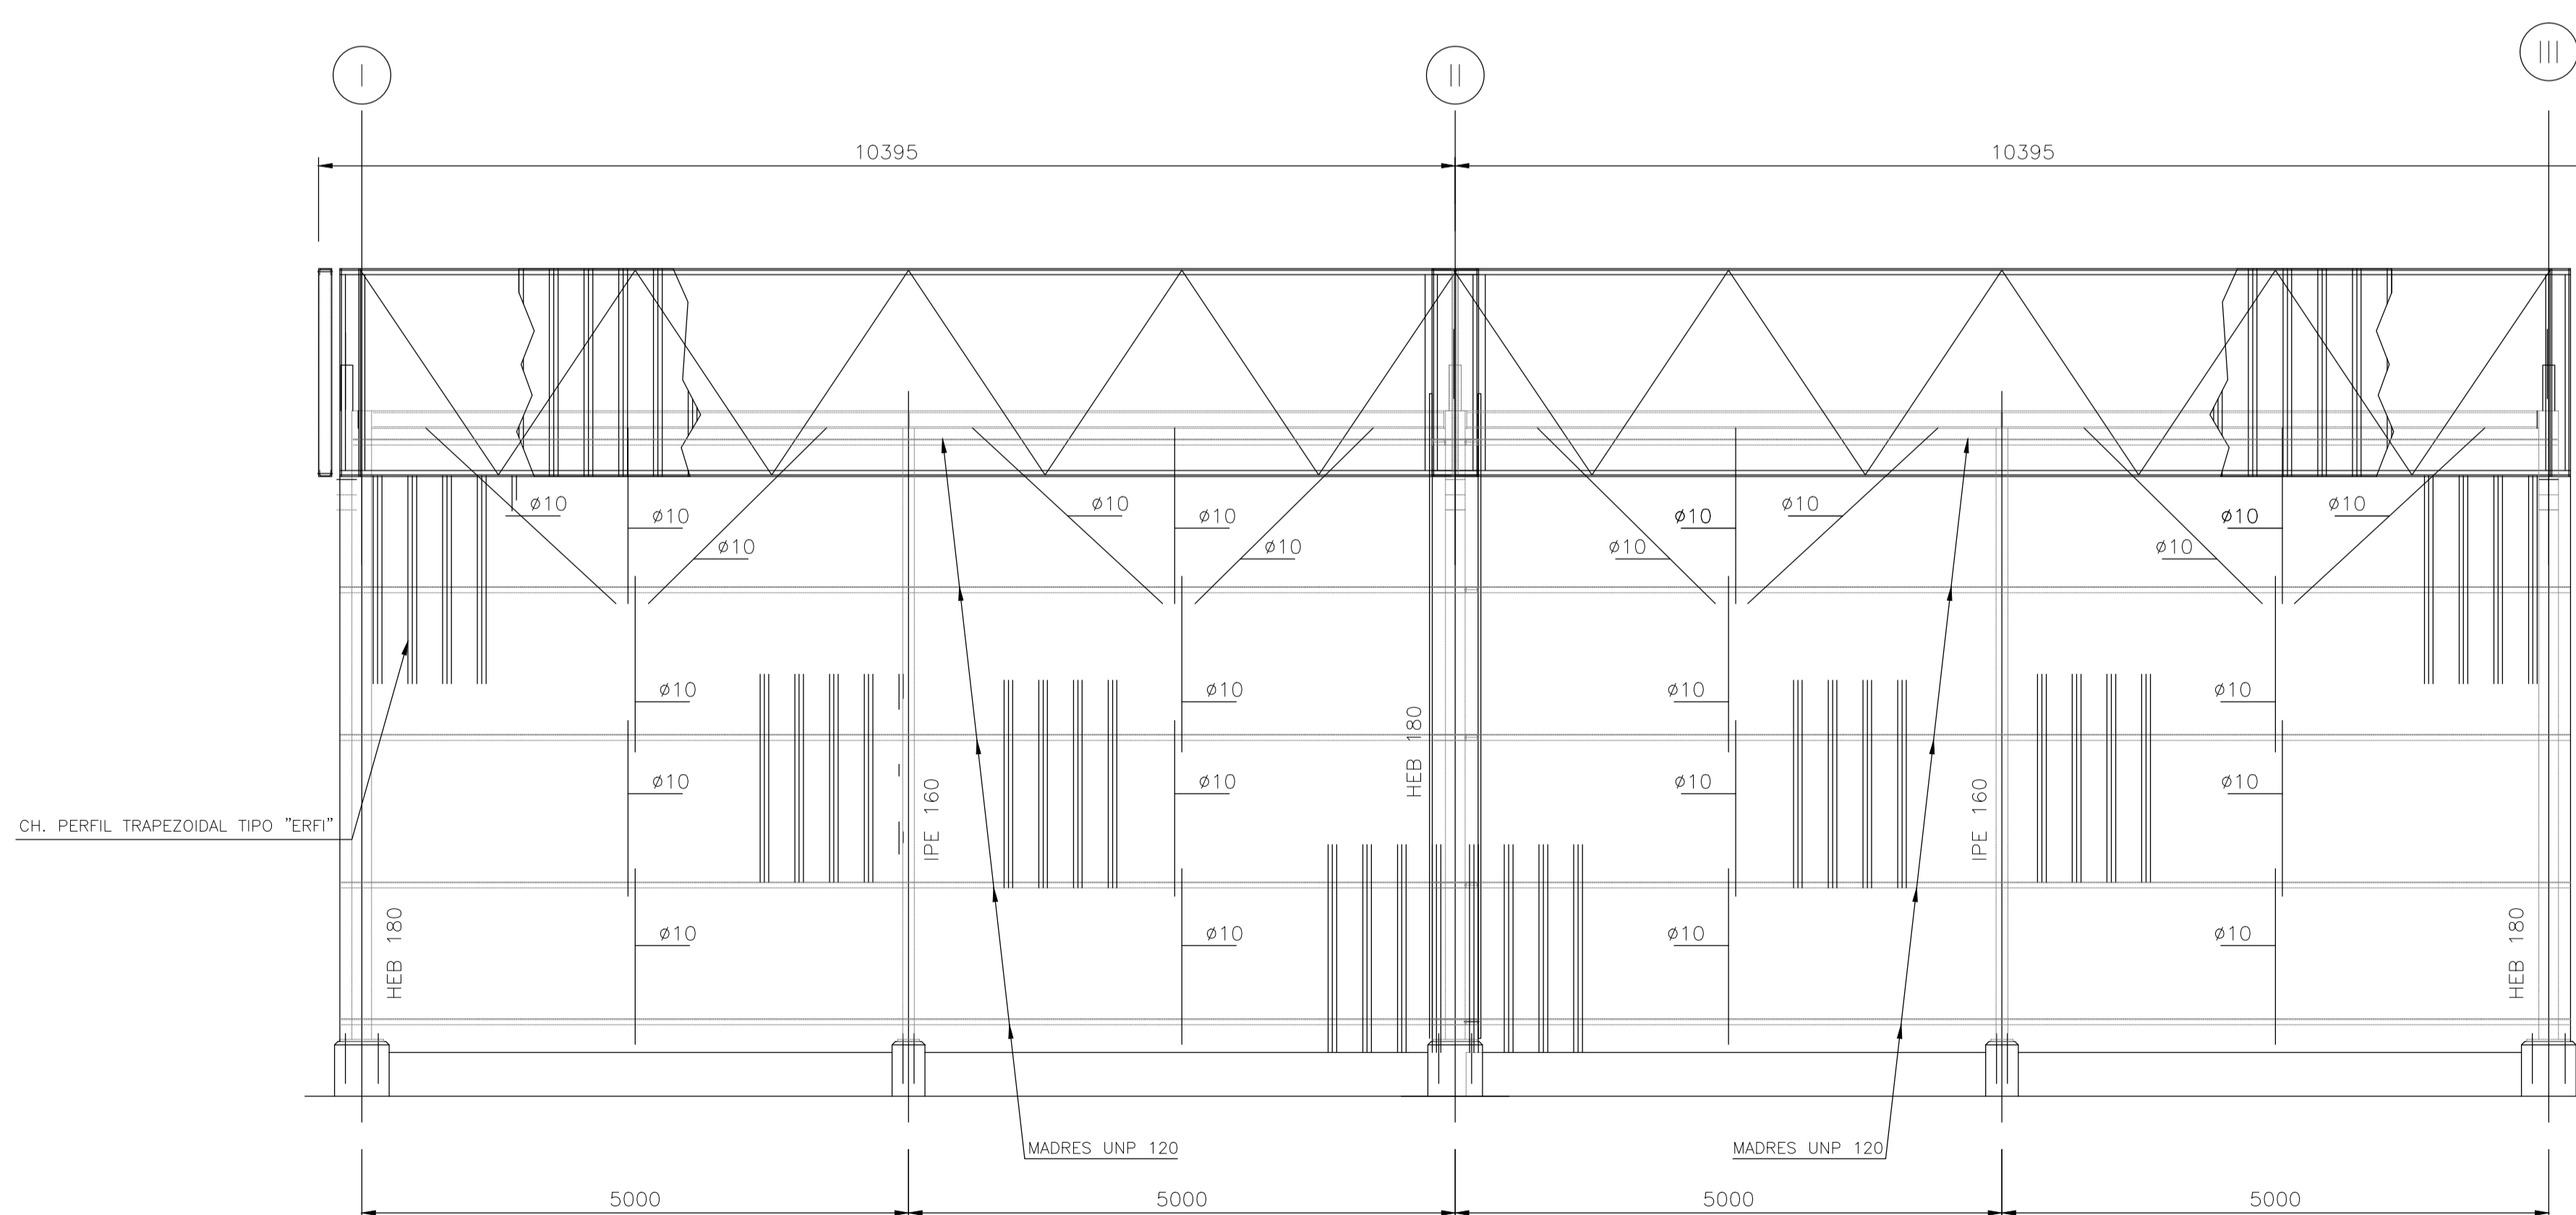

PÓRTICO-ALINHAMENTO C

MATERIAIS
 -AS CORES DE ACABAMENTO SERÃO ACORDADAS COM O DONO DA OBRA.
 -REMATES DE CANTOS A DEFINIR PELO EMPREITEIRO.

ARMAZÉM DE PALETES DE MADEIRA			
ESTRUTURAS METÁLICAS			
ANTEPROJETO	REVESTIMENTOS EXTERIORES - PLANTA E ALÇADO ALINHAMENTO C CONJUNTO E PORMENORES		
ISEL INSTITUTO SUPERIOR DE ENGENHARIA DE LISBOA	Projectou 29/02/2016	Dilma Cardoso	Desenho N°
	Desenhou 29/02/2016	Dilma Cardoso	DES-10
Verificou			Escalas
Aprovou			1:50
Fact. plot. : 1=50	Arquivo:	Subs. por:	1:10