


**Legenda:**  
 RCC - Registo de caudal constante  
 RB - Registo tipo borboleta  
 RLO - Registo de lâminas opostas

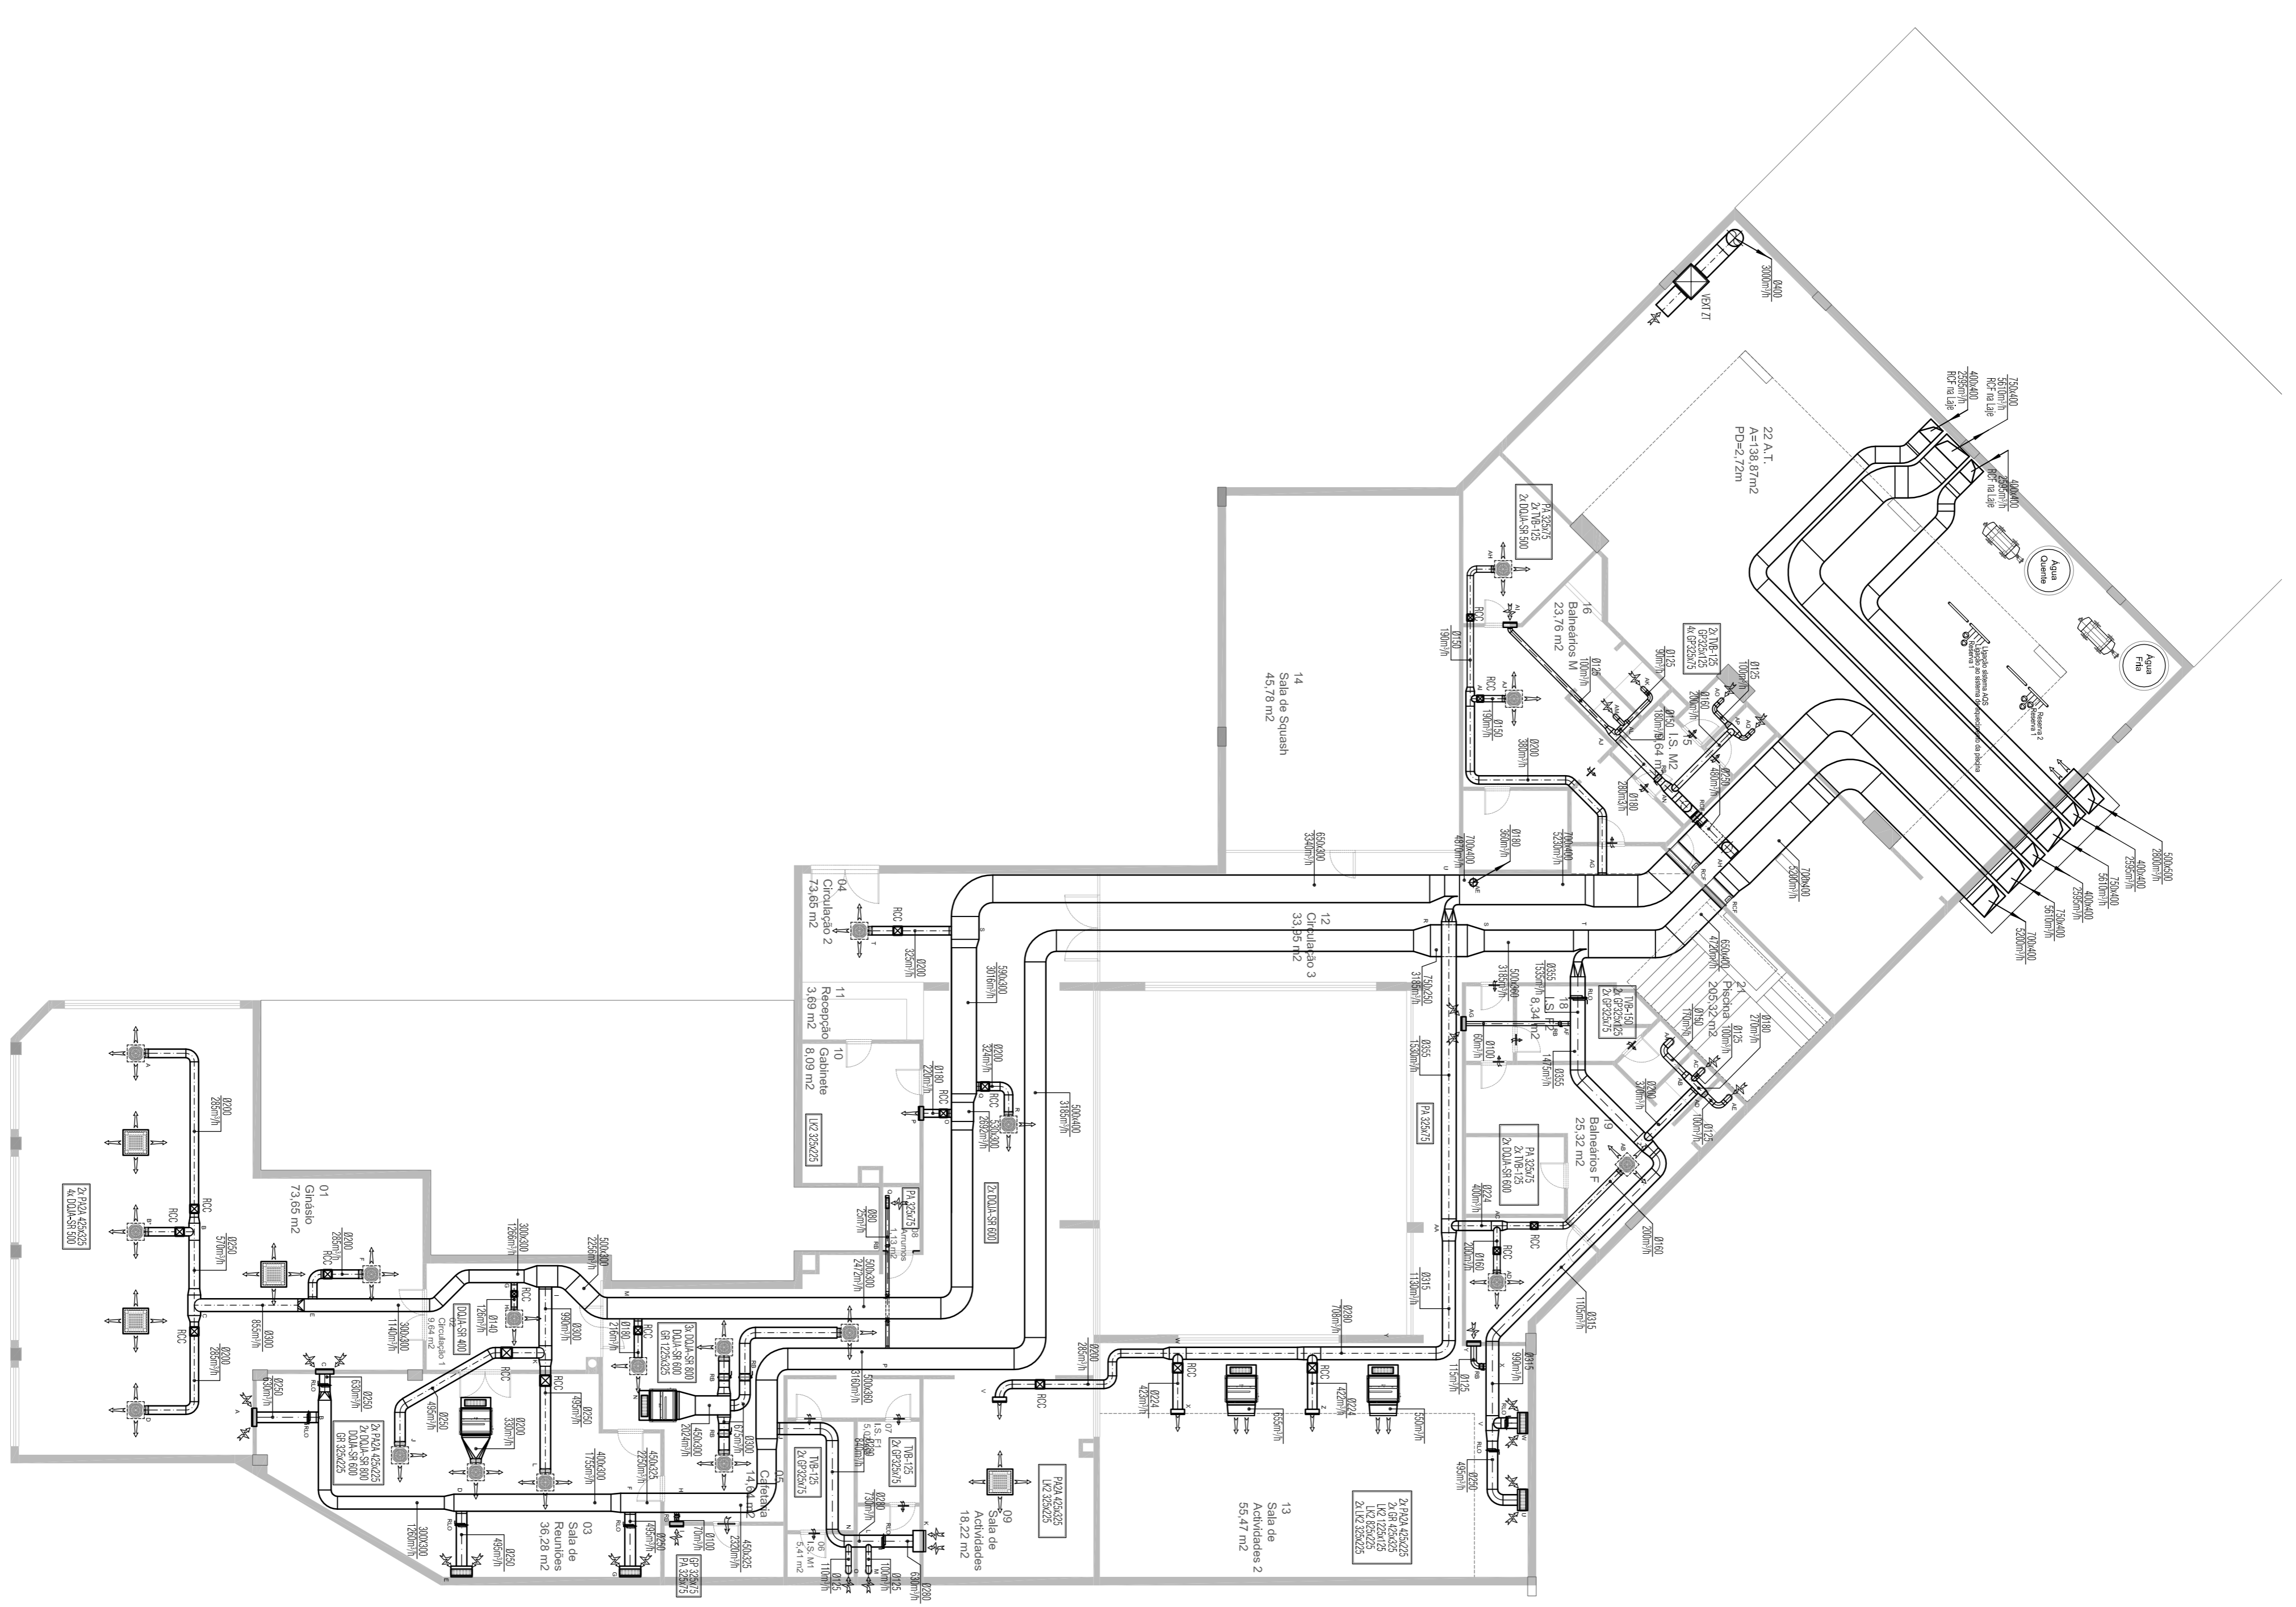

Piso 0

**ISEL** Instituto Superior de Engenharia de Lisboa  
 Departamento de Engenharia Médica

**ED E M**

Projeto: **Ginásio**  
 Local: **Rua Amílcar Cabral, 40A, Lisboa**  
 Nome de Obra: **Anteprojeito**  
 Fase: **.....**  
 Título do Documento: **Planta de do piso 0 - Traçado de Condutas**  
 Especialidade: **AVAC**  
 Projectista: **Eng. João Marques**  
 Orientador Responsável: **Eng. João Antero Cardoso**

Escala: **1:100** Data: **Setembro 2012** Folha: **000** de **102**