PRODUCED BY AN AUTODESK EDUCATIONAL PRODUCT

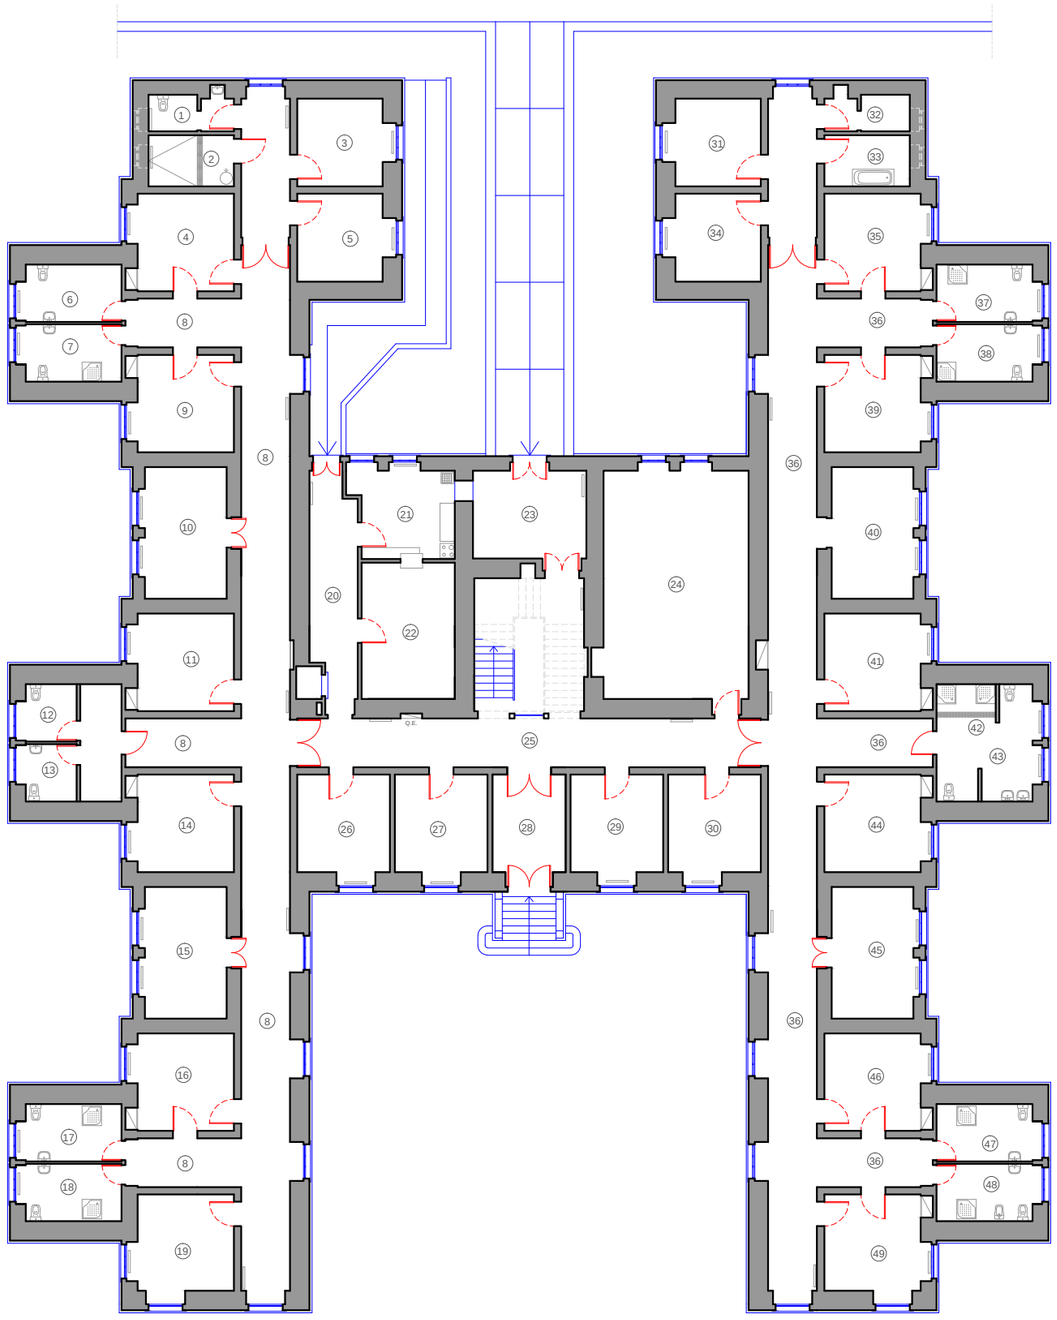

	LEGENDA
1	Instalação Sanitária
2	Instalação Sanitária
3	Quarto
4	Quarto
5	Quarto
6	Instalação Sanitária
7	Instalação Sanitária
8	Circulações Ala Esquerda
9	Quarto
10	Quarto
11	Quarto
12	Instalação Sanitária
13	Instalação Sanitária
14	Quarto
15	Quarto
16	Quarto
17	Instalação Sanitária
18	Instalação Sanitária
19	Quarto
20	Circulação da Copa
21	Copa
22	Refeitório
23	Sala de Estar
24	Sala de Estar
25	Circulações Ala Central
26	Sala de Estar
27	Gabinete
28	Hall de entrada
29	Gabinete
30	Gabinete
31	Quarto
32	Rouparia
33	Rouparia
34	Quarto
35	Quarto
36	Circulações Ala Direita
37	Instalações Sanitárias
38	Instalações Sanitárias
39	Quarto
40	Quarto
41	Quarto
42	Instalação Sanitária
43	Instalação Sanitária
44	Quarto
45	Quarto
46	Quarto
47	Instalação Sanitária
48	Instalação Sanitária
49	Quarto

Centro Hospitalar Psiquiátrico de Lisboa - Av. do Brasil 53

Pavilhão 16 A	Planta Geral Piso 0	Escala 1 : 250	Folha 01
		Junho 2015	

PRODUCED BY AN AUTODESK EDUCATIONAL PRODUCT

PRODUCED BY AN AUTODESK EDUCATIONAL PRODUCT