


- Primeira fase construtiva:
- Implantação da obra, desmatação e decapagem;
  - Abertura de caboucos;
  - Aplicação de betão de regularização;
  - Construção total das fundações;
  - Construção total do encontro E1 e parcial do encontro E2;
  - Construção total dos pilares;
  - Montagem dos aparelhos de apoio nos encontros e pilares.

Primeira Fase  
ESCALA - 1:500

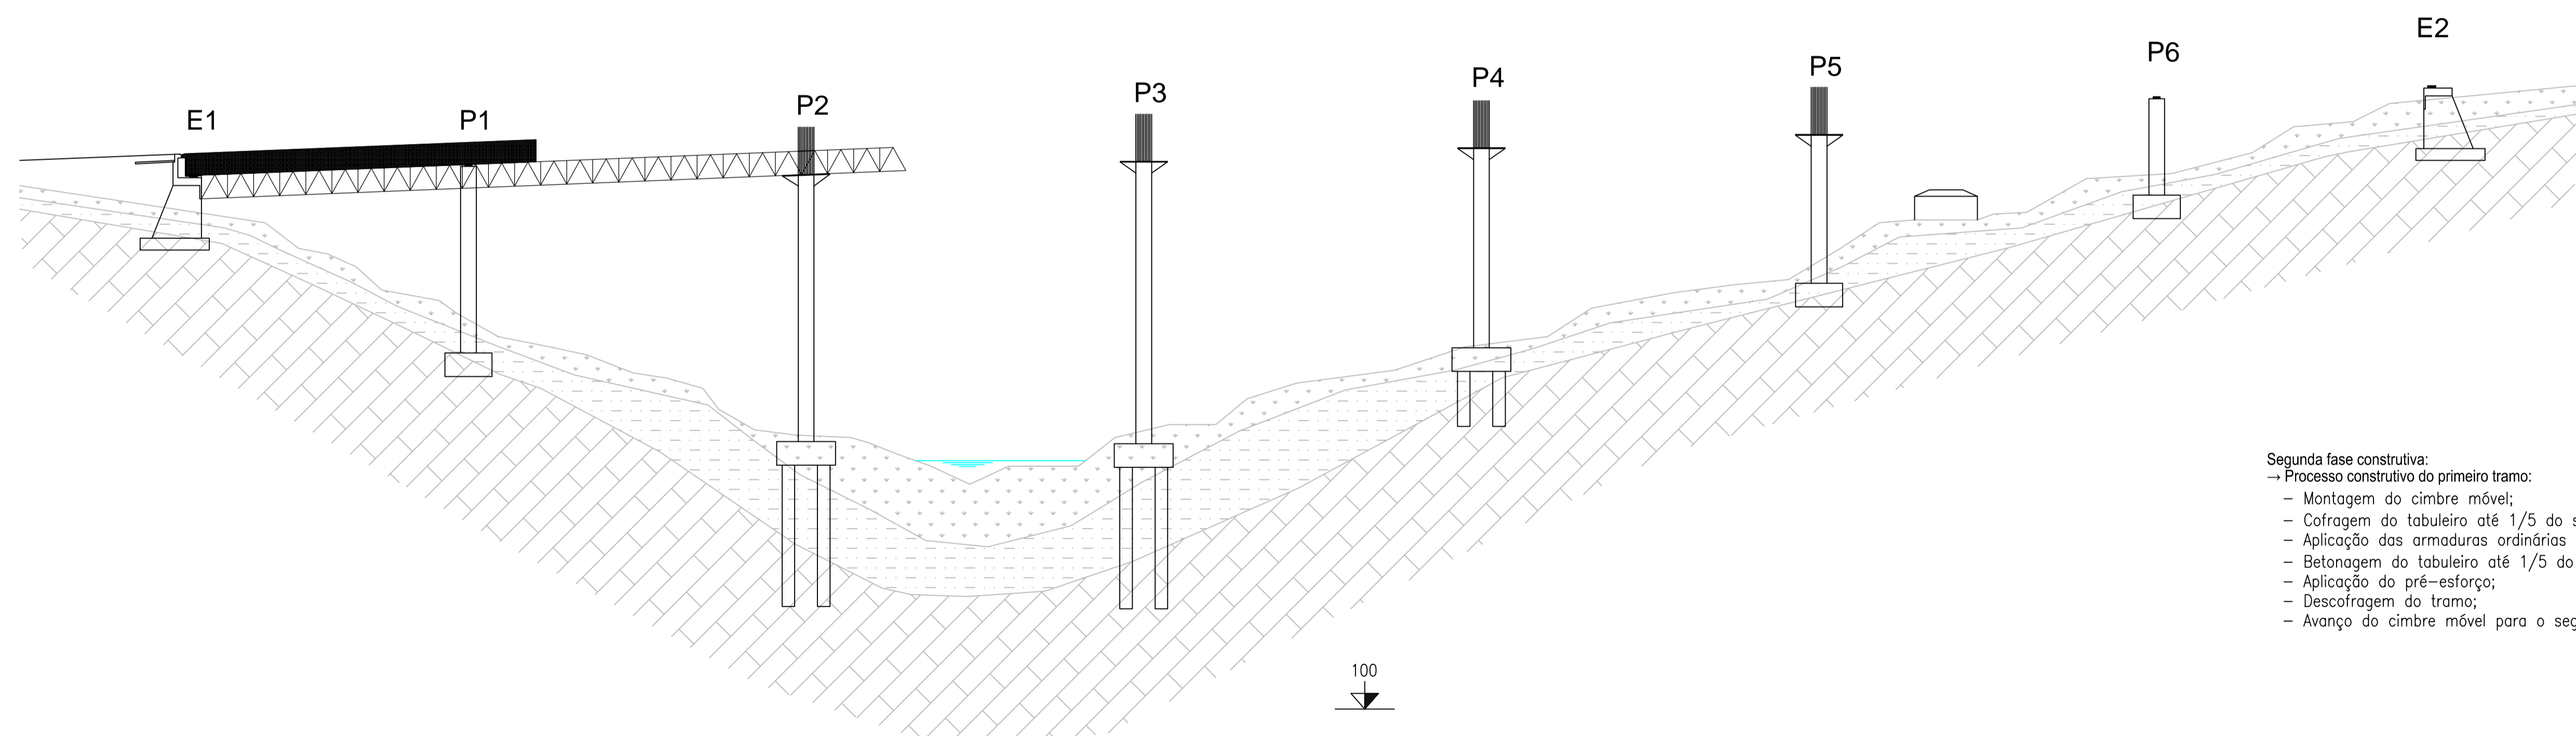

- Segunda fase construtiva:
- Processo construtivo do primeiro tramo:
- Montagem do cimbre móvel;
  - Cofragem do tabuleiro até 1/5 do segundovão;
  - Aplicação das armaduras ordinárias e das bainhas de pré-esforço;
  - Betonagem do tabuleiro até 1/5 do segundovão;
  - Aplicação do pré-esforço;
  - Descofragem do tramo;
  - Avanço do cimbre móvel para o segundo tramo.

Segunda Fase  
ESCALA - 1:500

LEGENDA:

P1,...,P6 - Pilares;  
E1,E2 - Encontros.

	DEPARTAMENTO DE ENGENHARIA CIVIL TRABALHO FINAL DE MESTRADO	
	JOSÉ JOÃO ROCHA (LICENCIADO) N.º37471	PROJETO DE EXECUÇÃO DE UM VIADUTO RODOVIÁRIO EM BETÃO ARMADO PRÉ-ESFORÇADO
ESCALAS: A1: COMO INDICADO A3: DOBRO DO INDICADO DEZEMBRO DE 2015	FASEAMENTO CONSTRUTIVO ESQUEMÁTICO	DESENHO N.º <b>19/21</b>