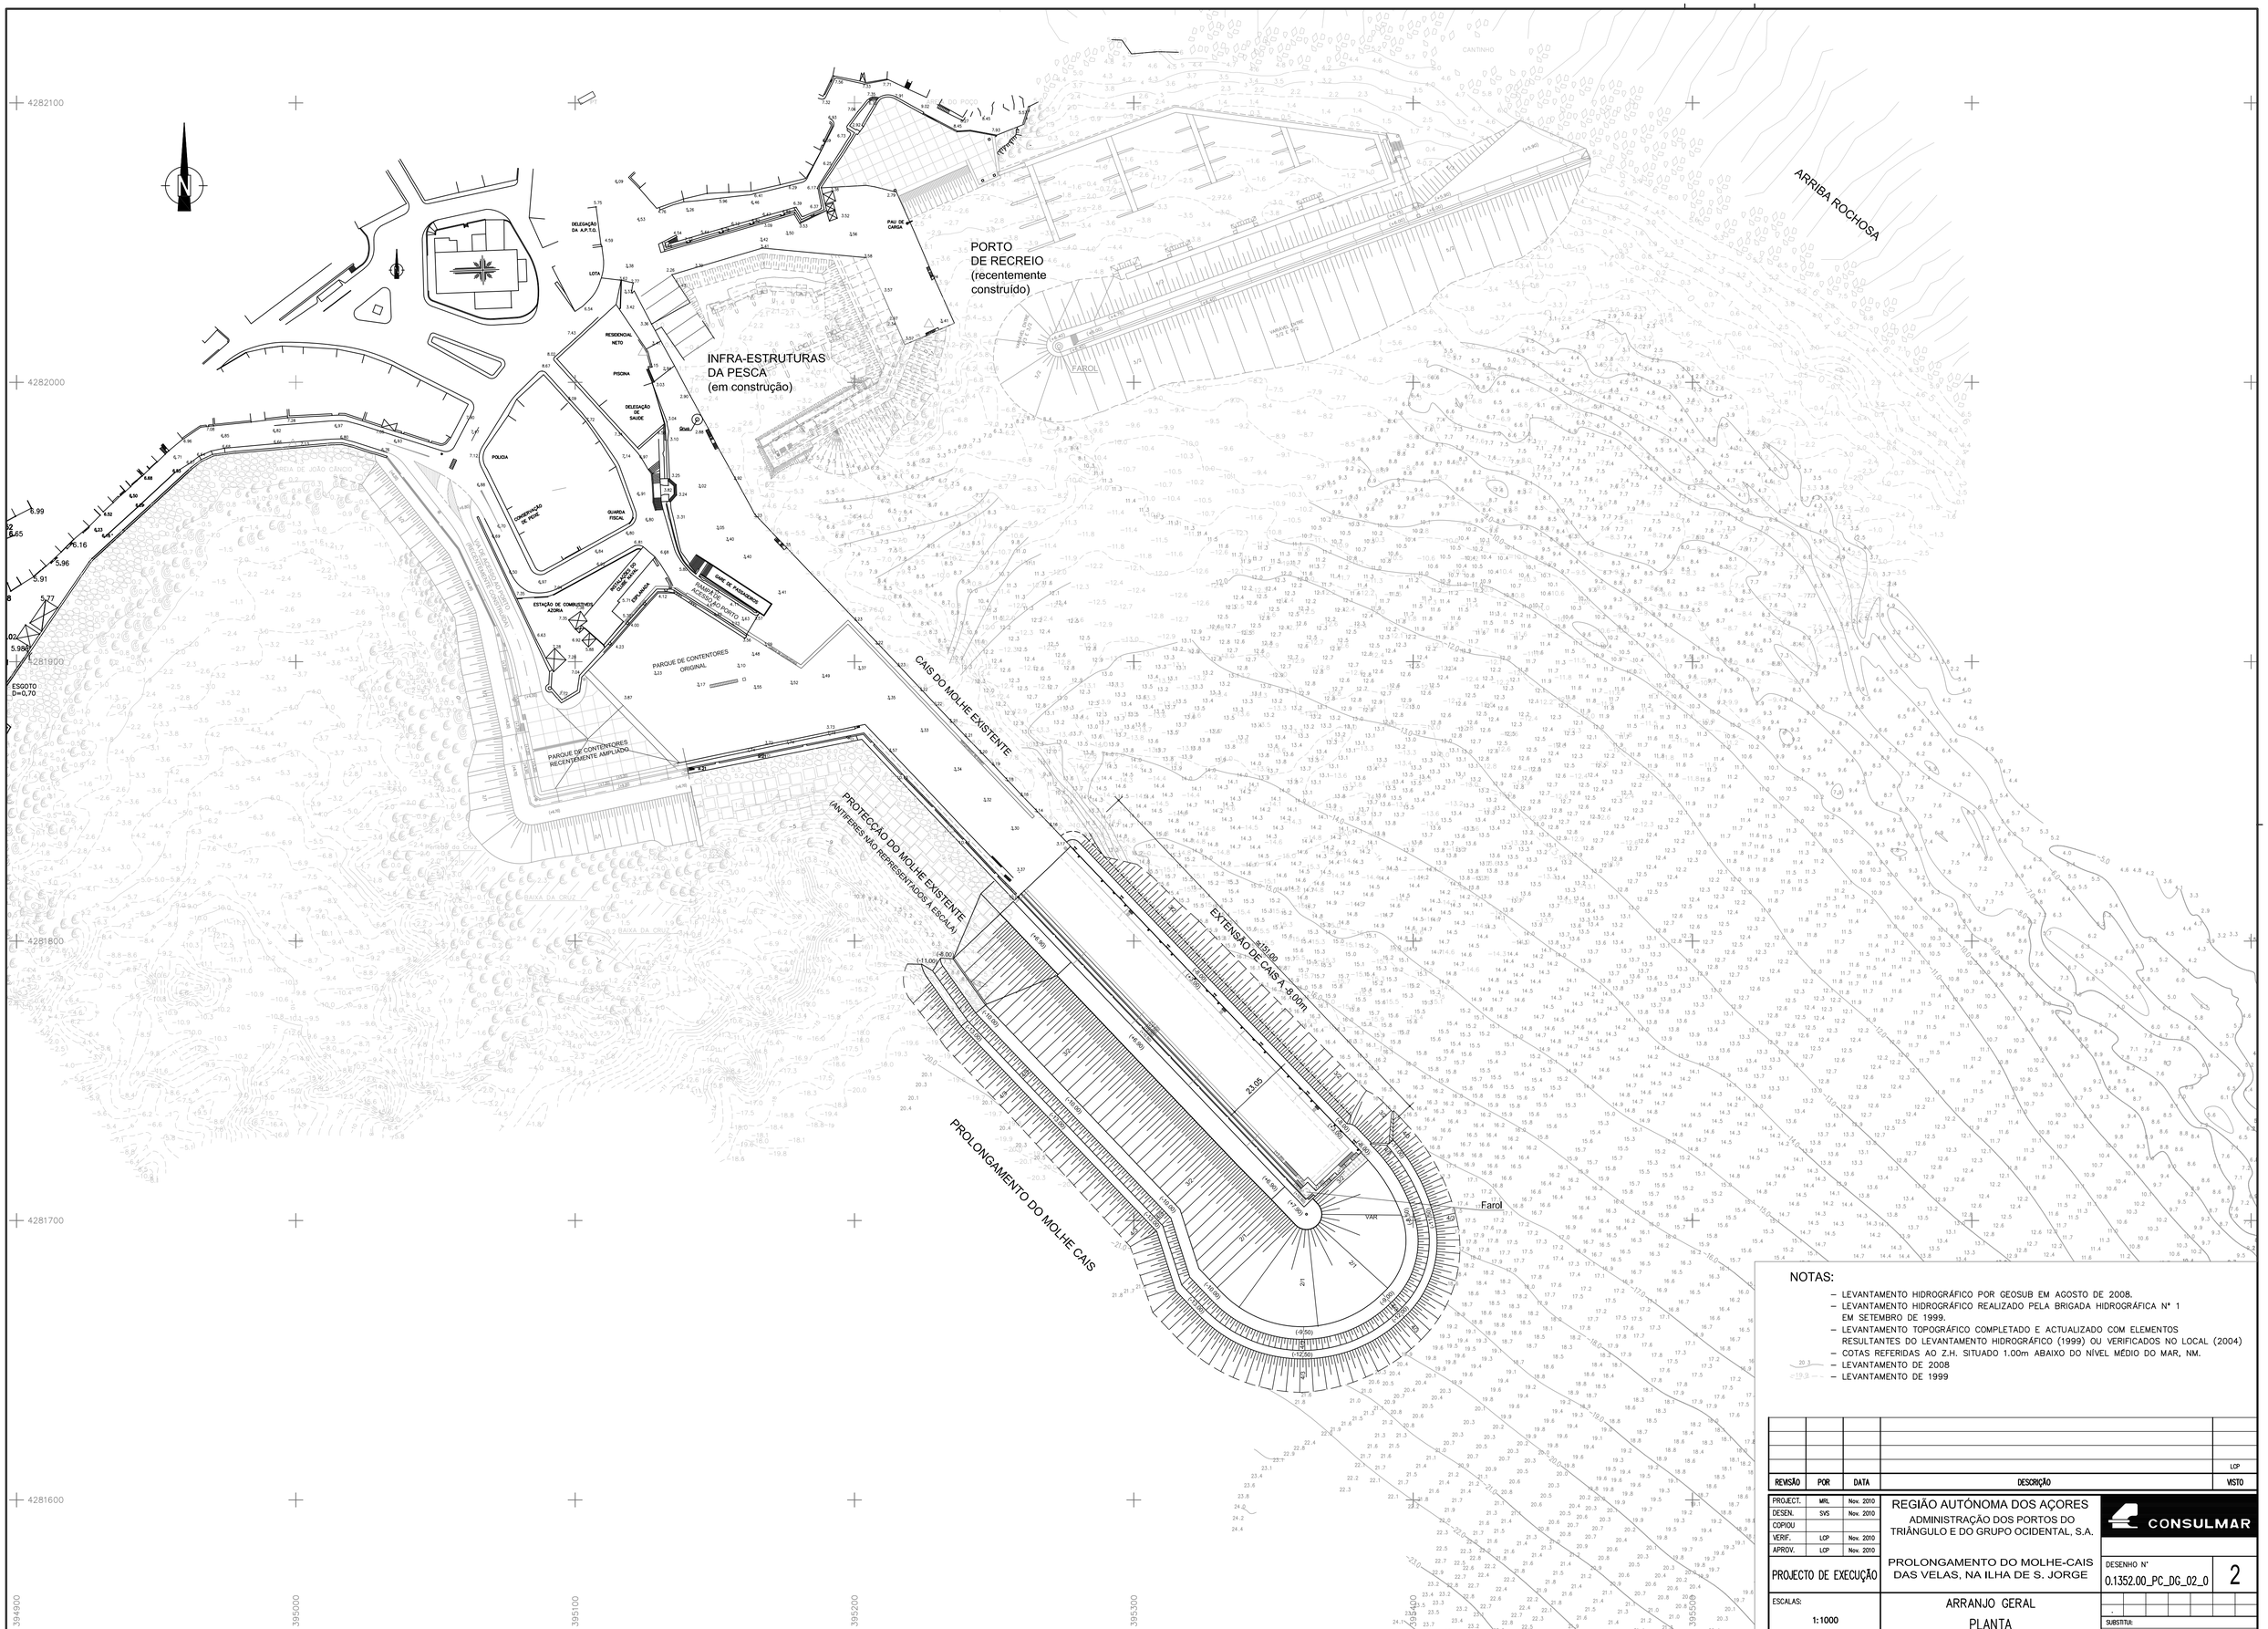

NOTAS:

- LEVANTAMENTO HIDROGRÁFICO POR GEOSUB EM AGOSTO DE 2008.
- LEVANTAMENTO HIDROGRÁFICO REALIZADO PELA BRIGADA HIDROGRÁFICA Nº 1 EM SETEMBRO DE 1999.
- LEVANTAMENTO TOPOGRÁFICO COMPLETADO E ACTUALIZADO COM ELEMENTOS RESULTANTES DO LEVANTAMENTO HIDROGRÁFICO (1999) OU VERIFICADOS NO LOCAL (2004)
- COTAS REFERIDAS AO Z.H. SITUADO 1.00m ABAIXO DO NÍVEL MÉDIO DO MAR, NM.
- LEVANTAMENTO DE 2008
- LEVANTAMENTO DE 1999

REVISÃO	POR	DATA	DESCRIÇÃO	VISTO
				LCP

PROJECT.	MRL	Nov. 2010
DESEN.	SVS	Nov. 2010
COPIOU		
VERIF.	LCP	Nov. 2010
APROV.	LCP	Nov. 2010

PROJECTO DE EXECUÇÃO

ESCALAS: 1:1000

REGIÃO AUTÓNOMA DOS AÇORES
ADMINISTRAÇÃO DOS PORTOS DO TRIÂNGULO E DO GRUPO OCIDENTAL, S.A.

CONSULMAR

PROLONGAMENTO DO MOLHE-CAIS DAS VELAS, NA ILHA DE S. JORGE

DESENHO Nº 0.1352.00_PC_DG_02_0 | 2

ARRANJO GERAL
PLANTA

SUBSTITUI:
SUBSTITUÍDO POR: