




ENCANTRO NORTE
PLANTA DE FUNDAÇÕES
Escala: 1/100

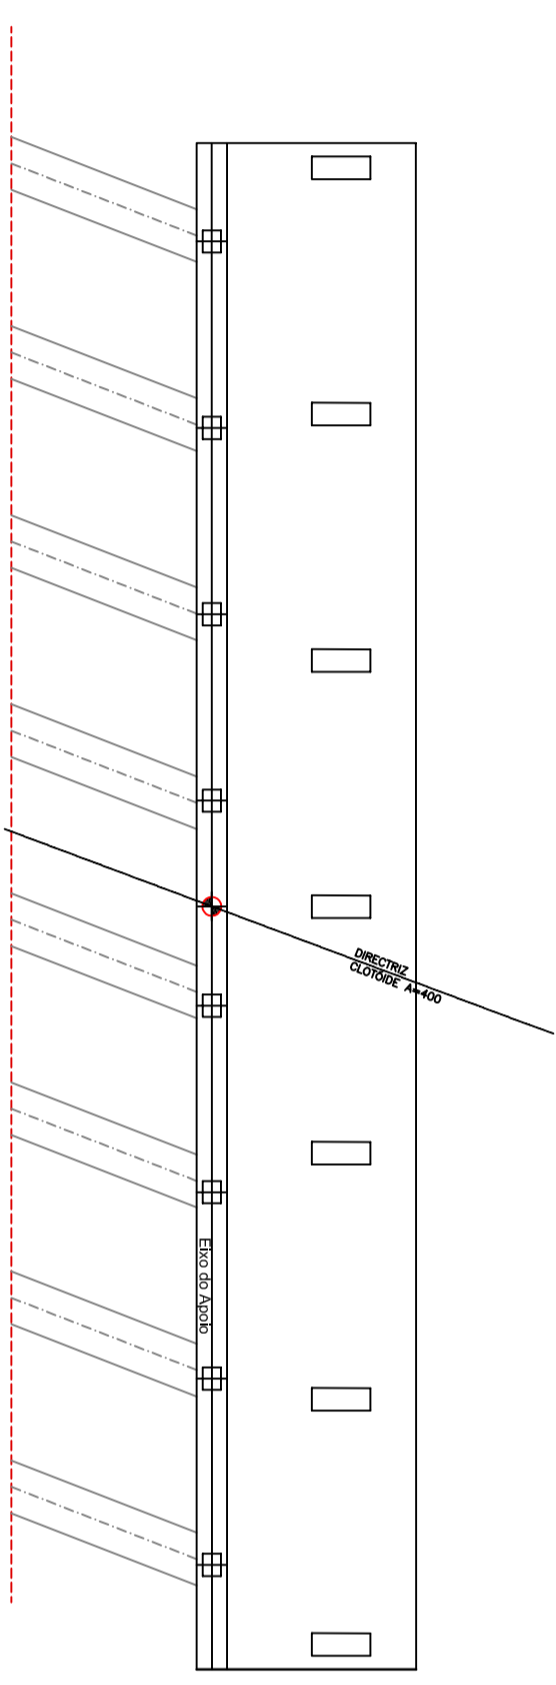

CORTE 1.1
Escala: 1/200

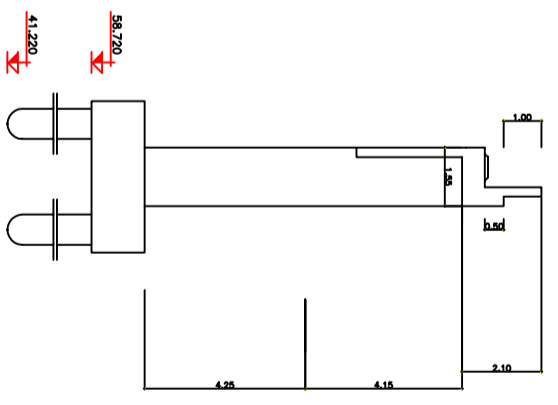


ENCANTRO NORTE
PLANTA SUPERIOR
Escala: 1/100

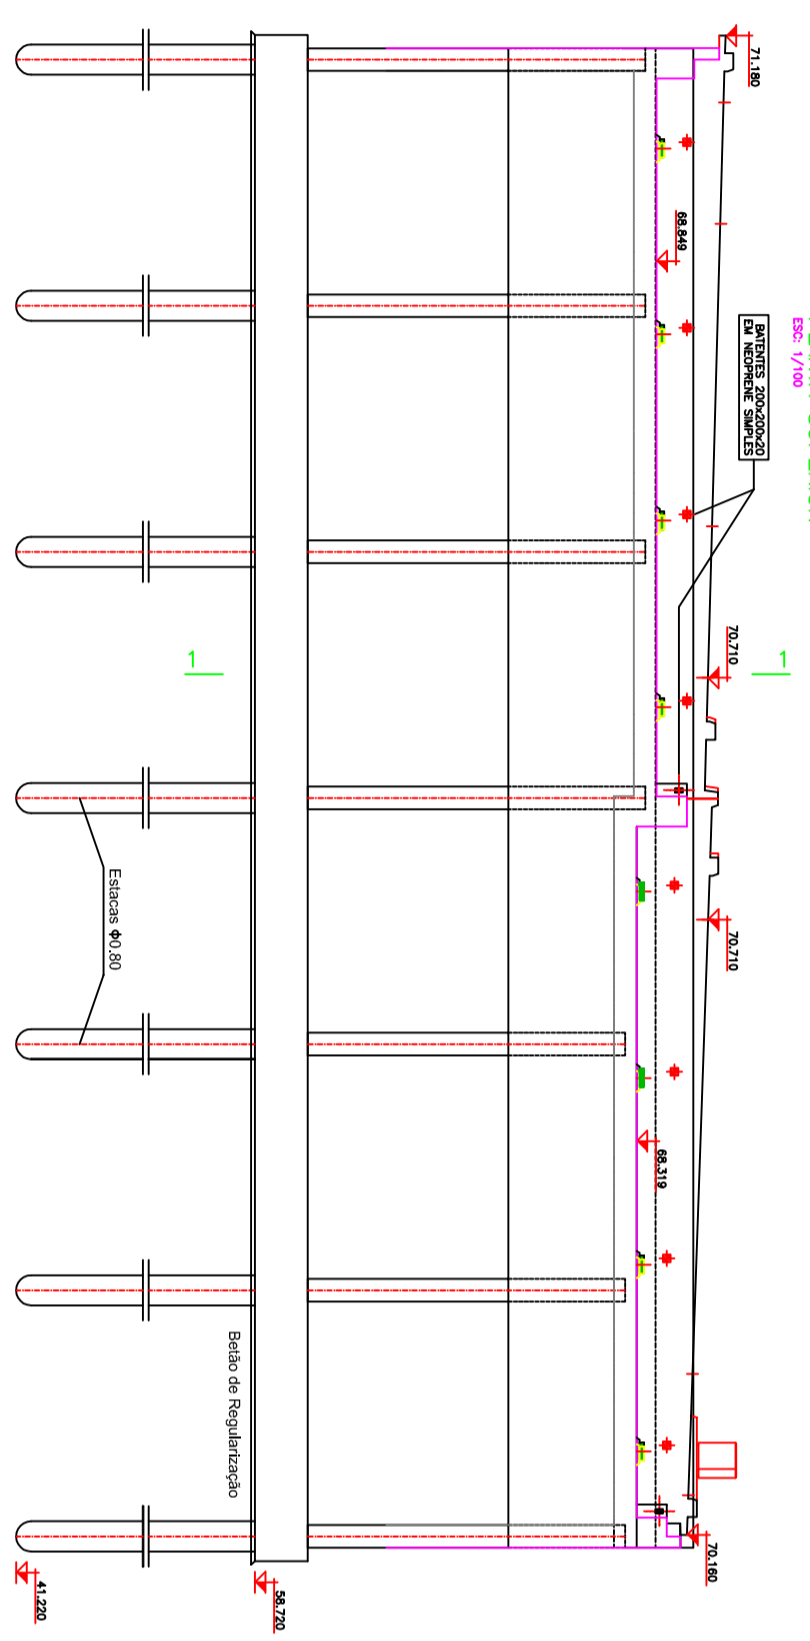

ENCANTRO NORTE
ALÇADO FRONTAL
Escala: 1/100

VIGA DE ESTRIBO
DIMENSIONAMENTO

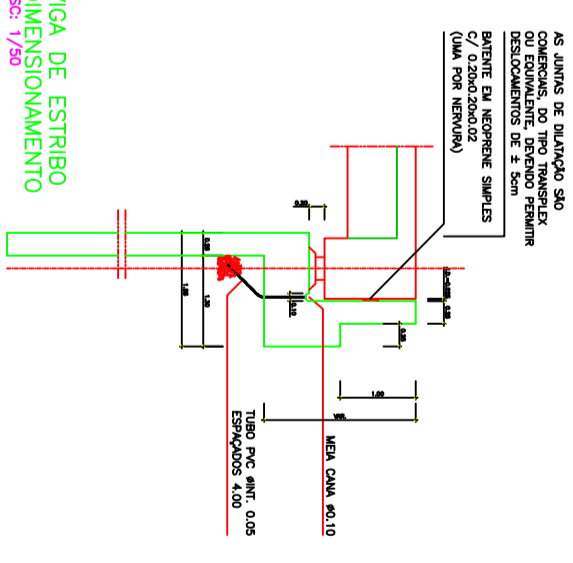




ISEL

Departamento de Engenharia Civil
Mestrado Engenharia Civil - Ramo Estruturas

Encanto Norte - Dimensionamento
Plantas, Alçados Frontal e Corte

António Nunes nº28875

Assunto: Projeto de Execução de Passagem Inferior P1-14
Data: 22/03/2010
Ano Letivo 08/09 - 2ºSEM.
Escala: Escala Conforme Indicado

Desenho N.º:
5/14