



PISO 1

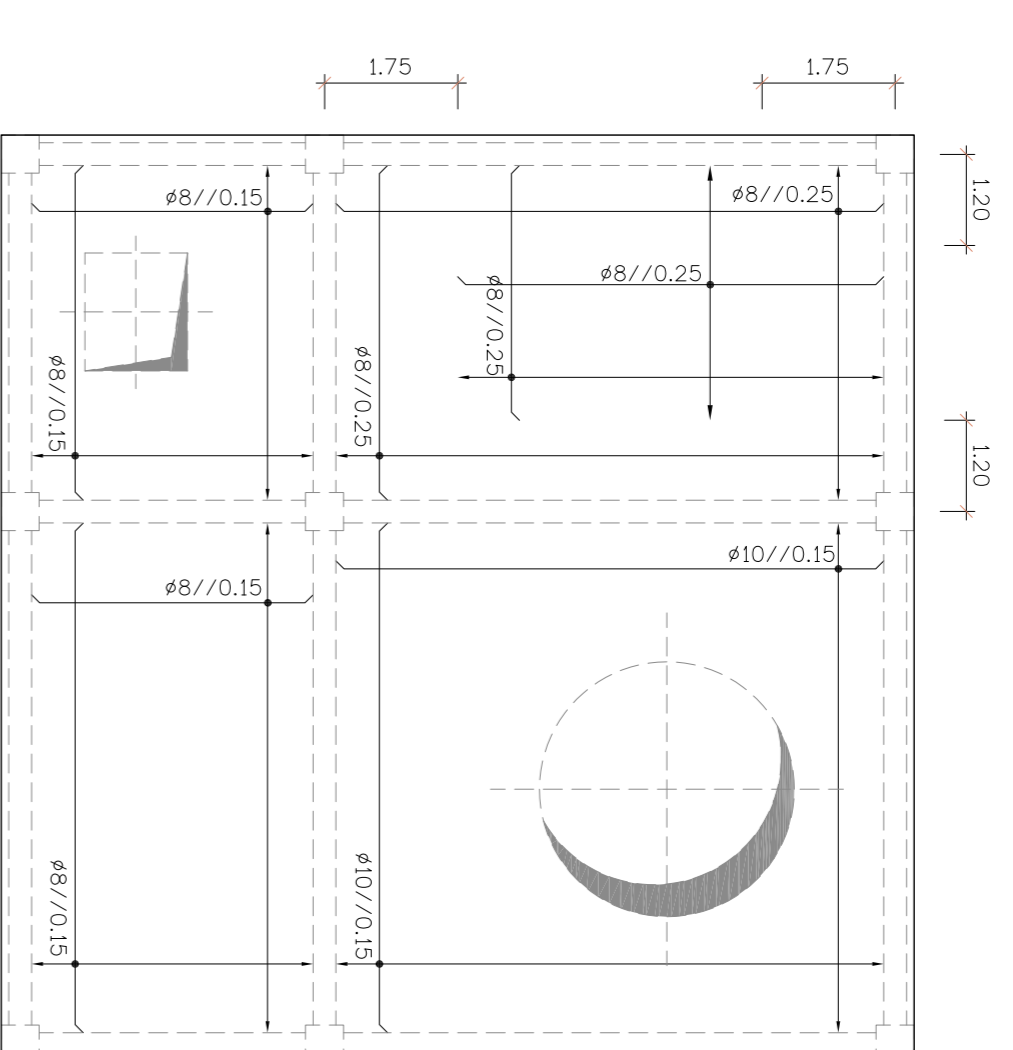

PISO 2

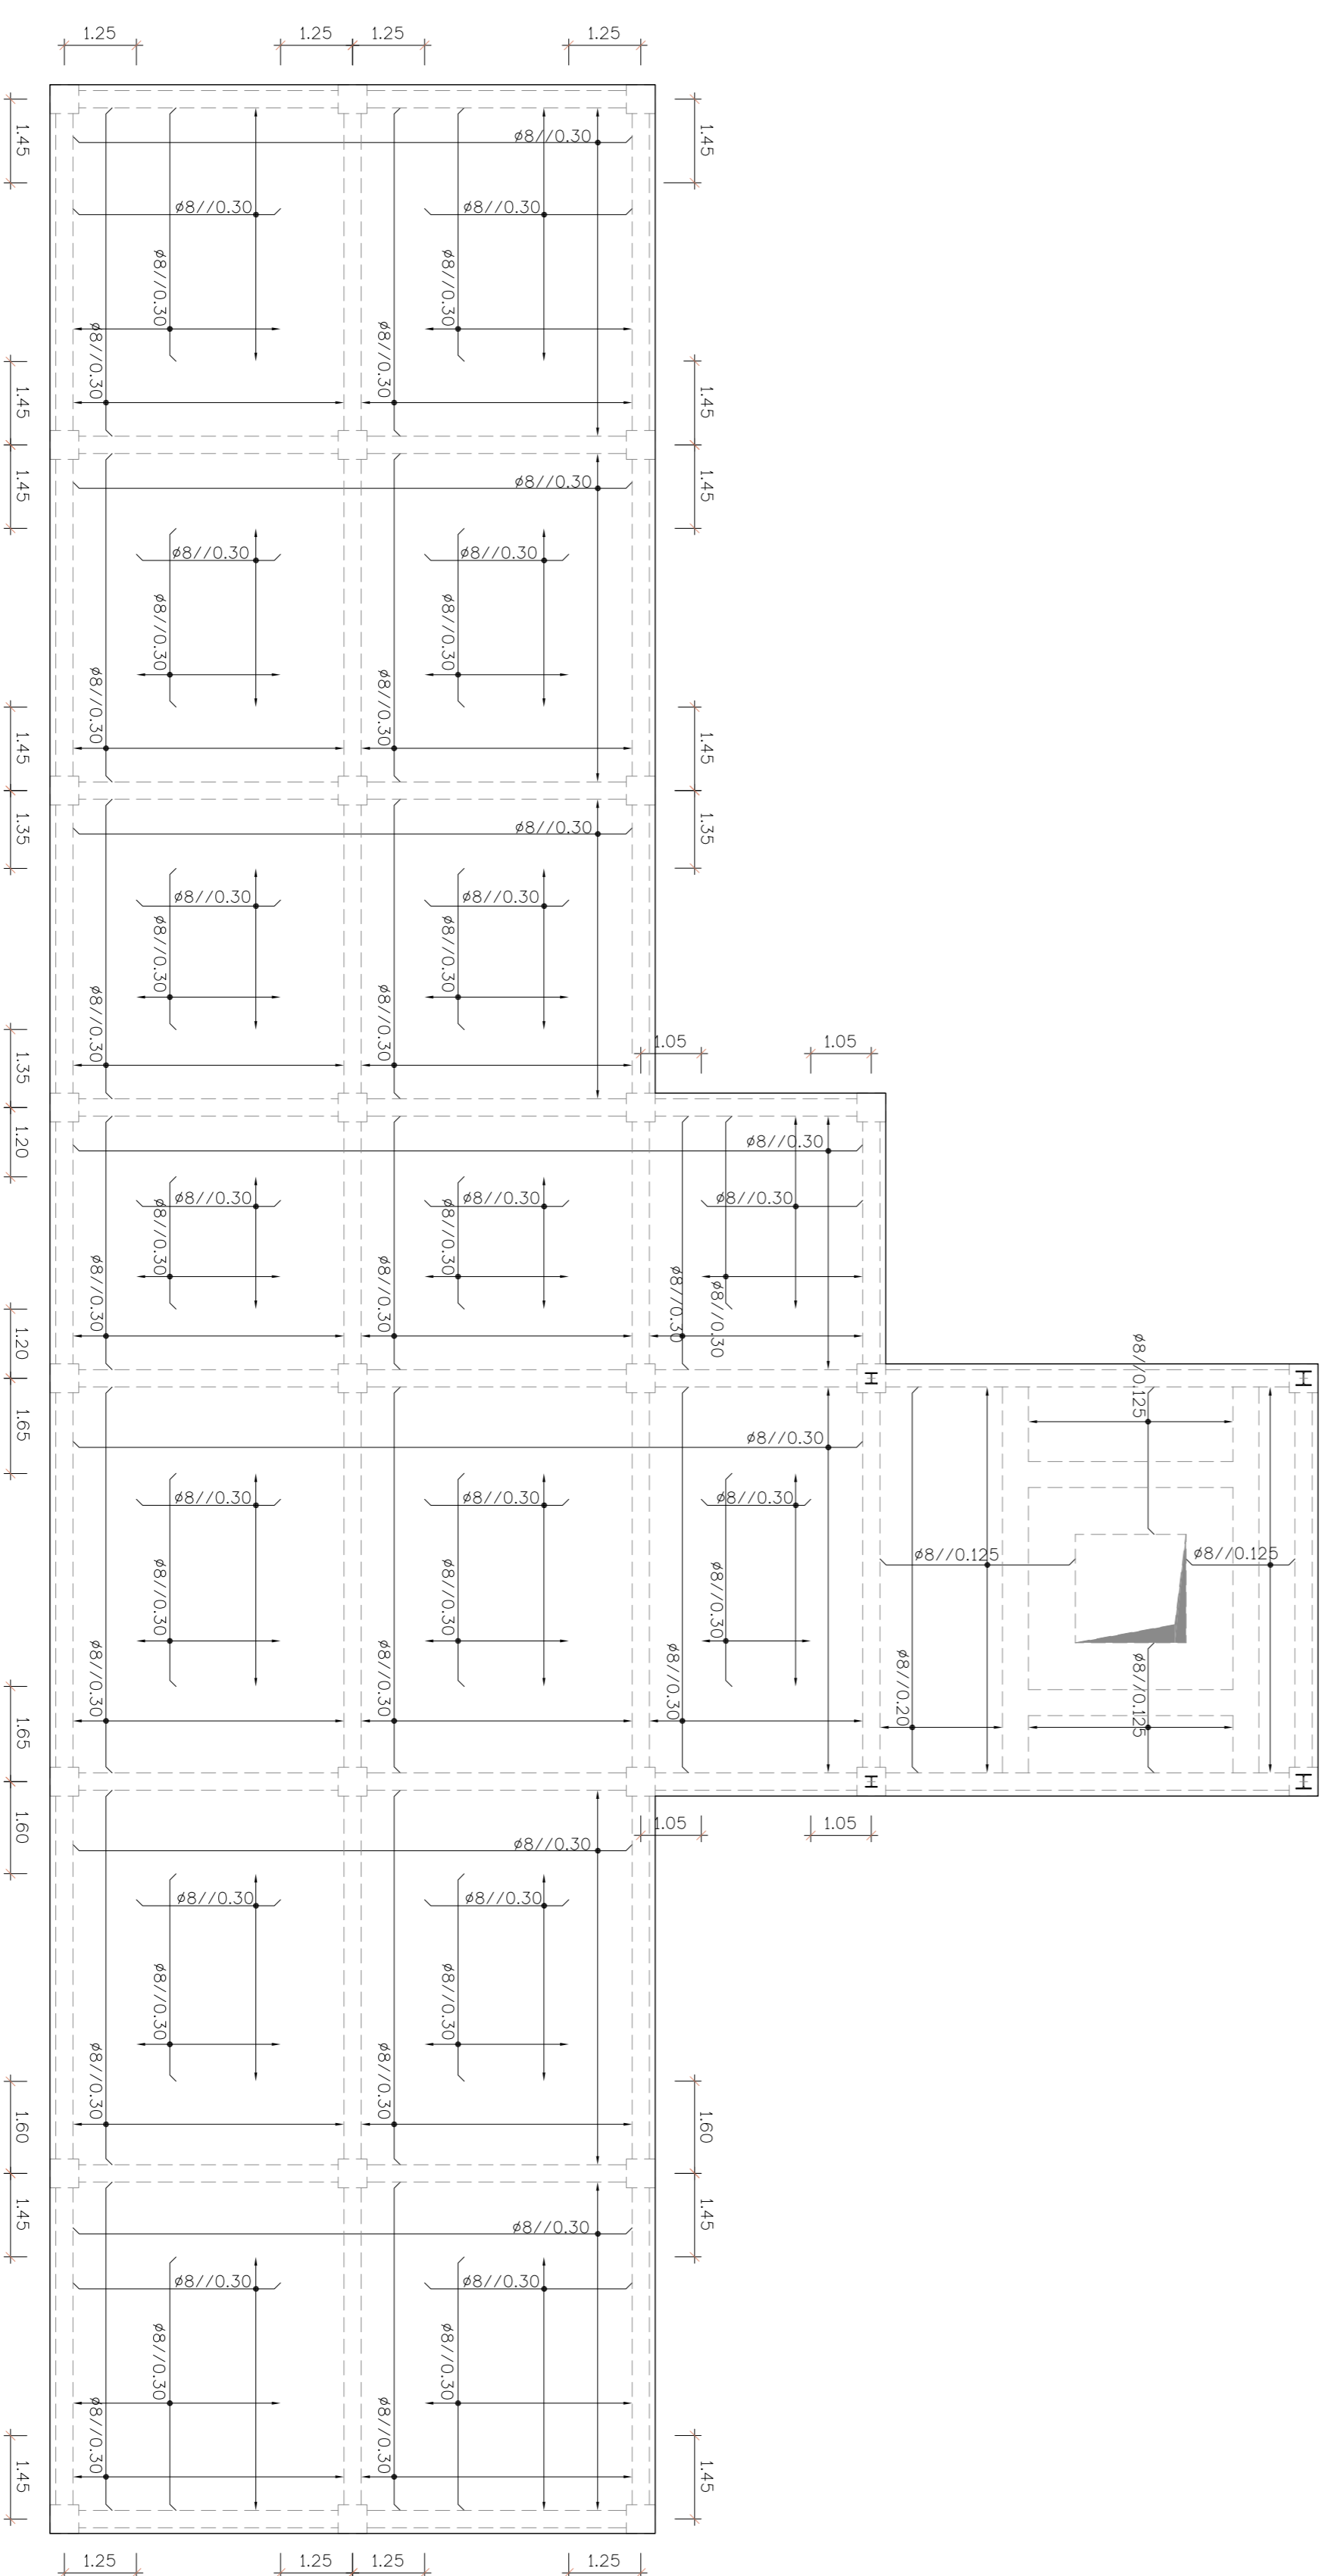

PISO 3

NOTAS:  
 1 - OS COMPRIMENTOS DE AMARRAÇÃO OU EMPALME DAS ARMADURAS, ONDE NÃO INDICADO, SERÃO 50x  
 2 - NÃO SERÁ EMPALMADA EM CADA SEÇÃO MAIS E 1/3 DA ARMADURA


AÇO	BETÃO n <sup>o</sup> ENV 2000		NÍVEL DE DEXA (mm)	CLASSE ESTRUTURAL	RECOBRIMENTO (cm)
	RESISTÊNCIA	CLASSE DE EXPOSIÇÃO			
A500 NR	C25/30	XC2	Cl 0,4	S3	3,0

**CIMENTOS DE MOÇAMBIQUE S.A.**  
**FÁBRICA DO DONDO**

---

**EDIFÍCIO DE ENSACAGEM**

---

<b>ANTEPROJETO</b>	BETÃO ARMADO LAJES DOS PISOS 1, 2 e 3 ARMADURAS INFERIORES
 <b>ISEL</b> <small>INSTITUTO DE ENGENHARIA DE S. PAULO</small>	Projeto: JAN 2016 Desenhou: JAN 2016 Revist: Pedro da Silva Vertical: Pedro da Silva Aprovou: _____ Substitui: _____ Arquivo: _____ Situa. por: _____
	Desenho Nº <b>DES-14</b>
	Escalas 1:100